


OPATRŇA DEMONTÁŽ JESTVUJÚCEHO ZARIADENIA KUCHYNE PRE OPÄTOVNÉ POUŽITIE:

- 6 – VARIDLO 800x900 mm
- 7 – VARIDLO 1200x900 mm
- 9 – KONVEKTOMAT 850/1064 mm
- 10 – KONVEKTOMAT 850/804 mm
- 19 – CHLADIACA SKRIŇA 600/1855 mm
- 20 – PRACOVNÝ STÖL 1500x600 mm
- 22 – PRACOVNÝ STÖL 1200x700 mm
- 23 – CHLADENÝ STÖL 1350x700 mm
- 24 – PRACOVNÝ STÖL 1400x700 mm
- 35 – PRACOVNÝ STÖL 700x850 mm
- 36 – CHLADIACA SKRIŇA 600/1855 mm
- 38 – UNIVERZÁLNY ROBOT
- 39 – PRACOVNÝ STÖL 1600x700 mm
- 41 – REGÁL 1800/1800 mm
- 45 – PRACOVNÝ STÖL 1400x700 mm

- D1 – DEMONTÁŽ JESTVUJÚCEHO ZARIADENIA KUCHYNE DO SUTI
- D2 – VYVESENIE DVERNÉHO KRÍDLA DREVENÉHO DO SUTI
- D3 – DEMONTÁŽ VNÖTORNÉHO OKNA PLASTOVÉHO DO SUTI

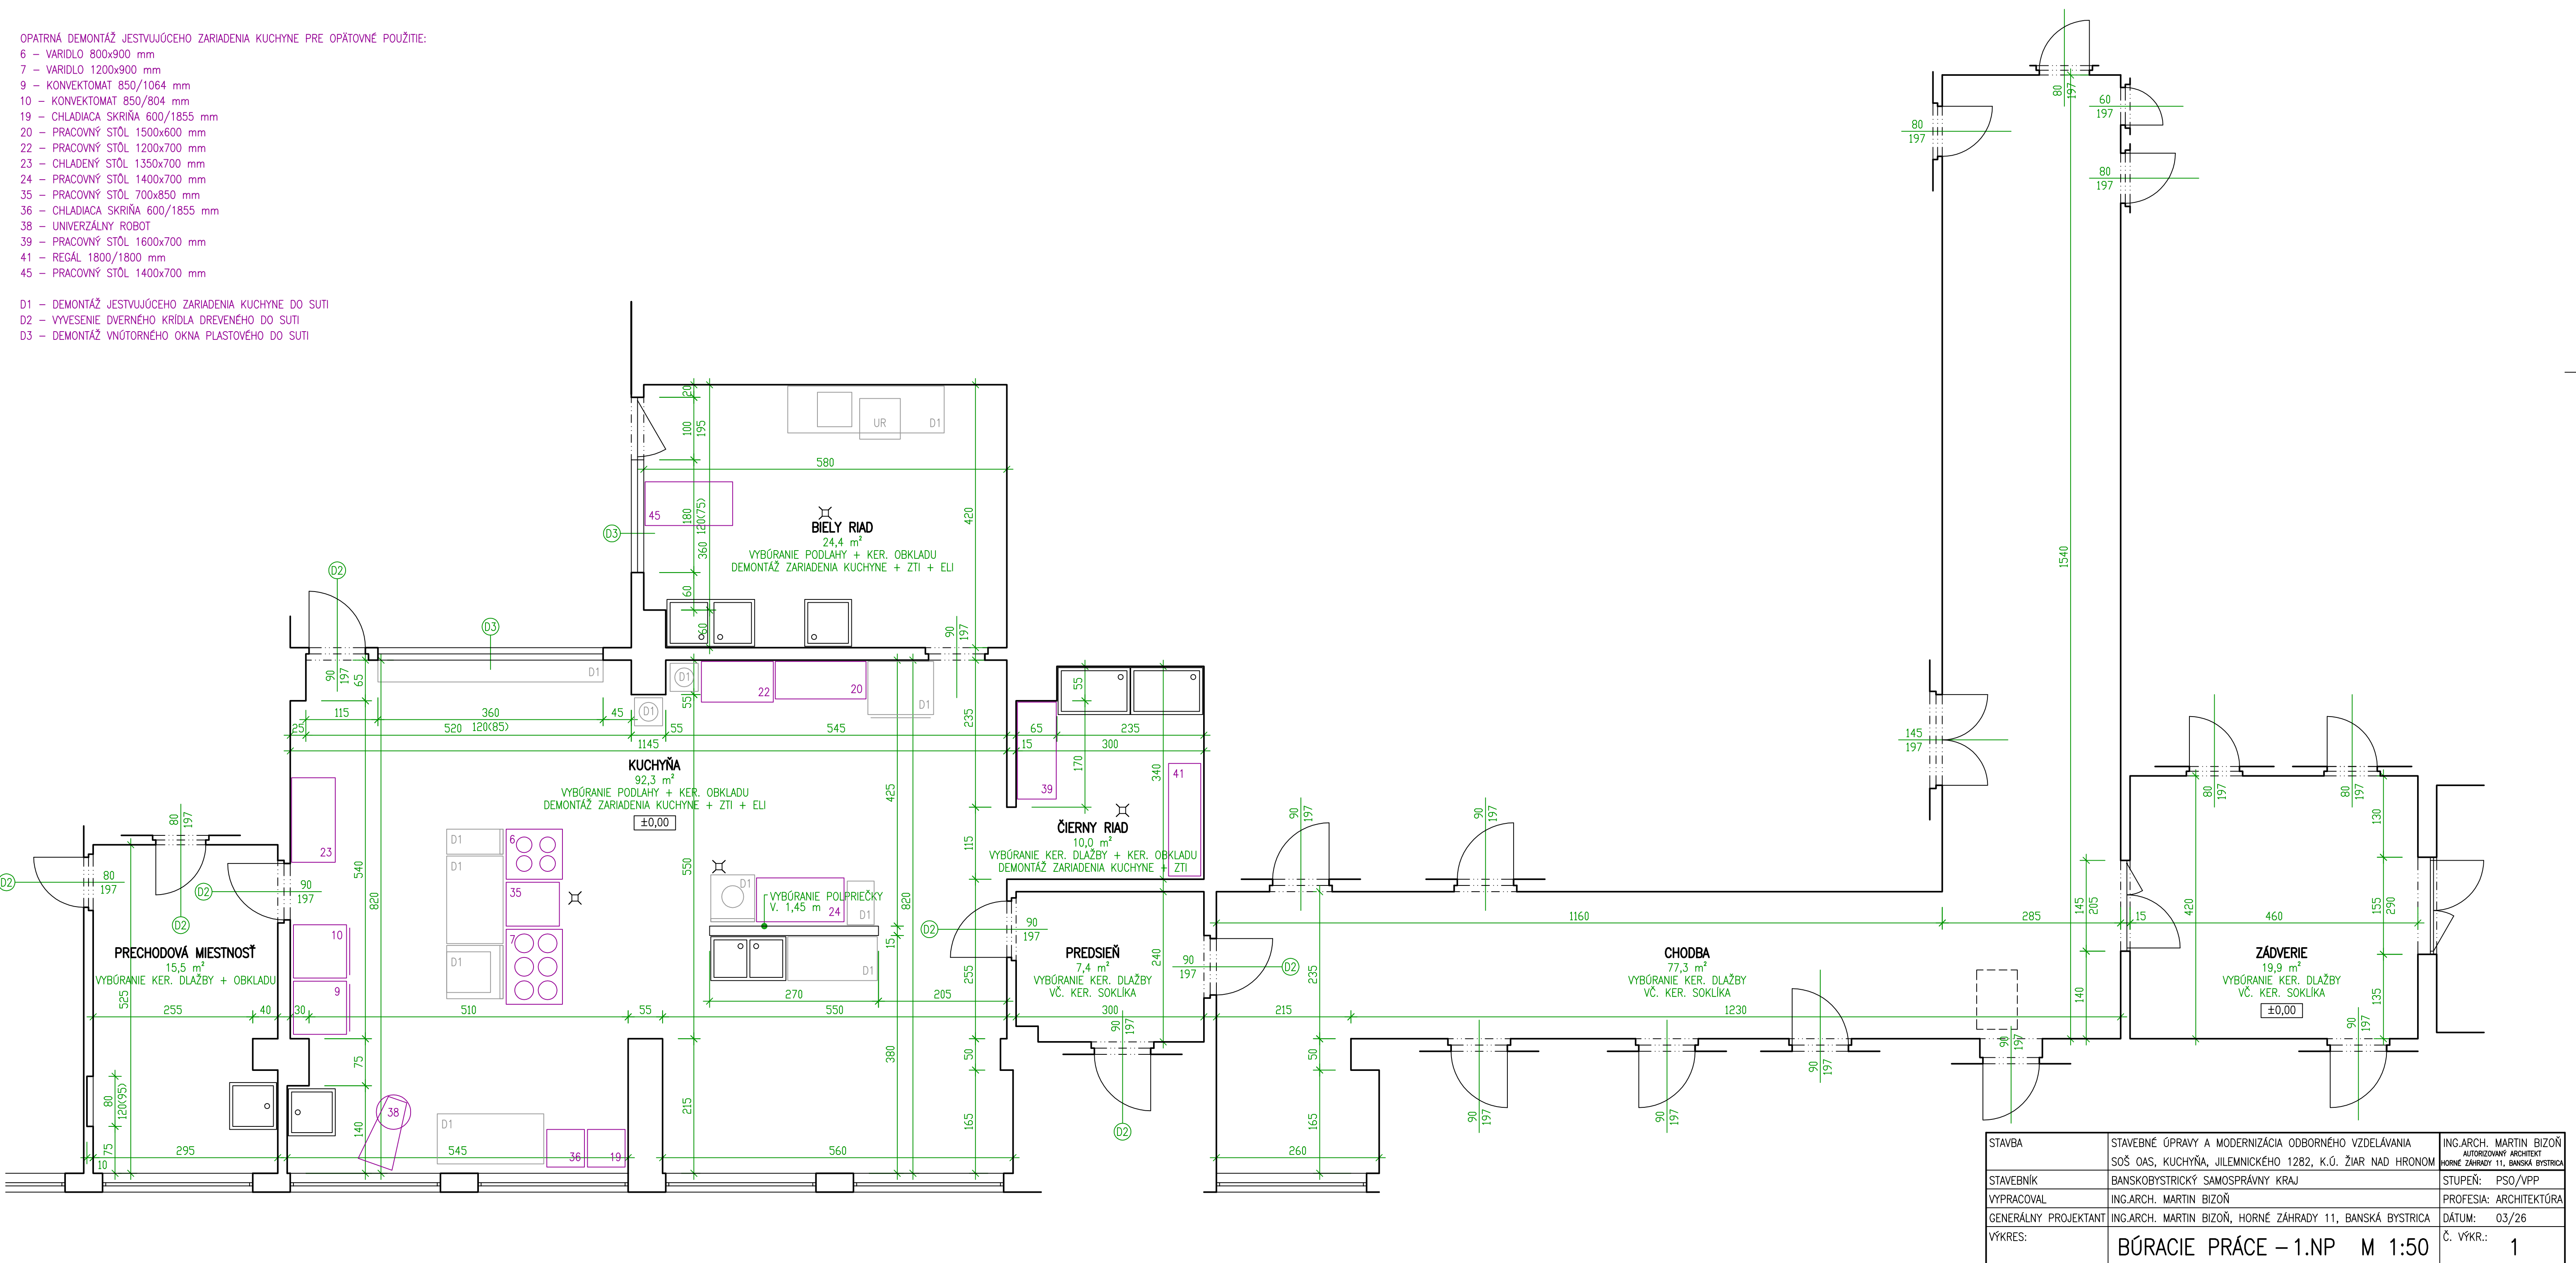


STAVBA	STAVEBNÉ ÚPRAVY A MODERNIZÁCIA ODBORNÉHO VZDELÁVANIA SOŠ OAS, KUCHYŇA, JILEMNICKÉHO 1282, K.Ú. ŽIAR NAD HRONOM	ING.ARCH. MARTIN BIZOŇ AUTORIZOVANÝ ARCHITEKT
STAVEBNÍK	BANSKOBYSSTRICKÝ SAMOSPRÁVNÝ KRAJ	STUPEŇ: PSO/VPP
VYPRACOVAL	ING.ARCH. MARTIN BIZOŇ	PROFESIA: ARCHITEKTÚRA
GENERÁLNY PROJEKTANT	ING.ARCH. MARTIN BIZOŇ, HORNÉ ZÁHRADY 11, BANSKÁ BYSTRICA	DÁTUM: 03/26
VÝKRES:	BÚRACIE PRÁCE – 1.NP M 1:50	Č. VÝKR.: 1

SPÄTNÁ MONTÁŽ DEMONTOVANÉHO OPĀTOVNE POUŽITÉHO PŮVODNÉHO ZARIADENIA KUCHYNE:

- 6 – VARIDLO 800x900 mm
- 7 – VARIDLO 1200x900 mm
- 9 – KONVEKTOMAT 850/1064 mm
- 10 – KONVEKTOMAT 850/804 mm
- 19 – CHLADIACA SKRIŇA 600/1855 mm
- 20 – PRACOVNÝ STŮL 1500x600 mm
- 22 – PRACOVNÝ STŮL 1200x700 mm
- 23 – CHLADENÝ STŮL 1350x700 mm
- 24 – PRACOVNÝ STŮL 1400x700 mm
- 35 – PRACOVNÝ STŮL 700x850 mm
- 36 – CHLADIACA SKRIŇA 600/1855 mm
- 38 – UNIVERZÁLNY ROBOT
- 39 – PRACOVNÝ STŮL 1600x700 mm
- 41 – REGÁL 1800/1800 mm
- 45 – PRACOVNÝ STŮL 1400x700 mm


- T1 – DVERE DREVENÉ JEDNOKRIDLOVÉ 90/197 cm PLNÉ HLADKÉ BIELE S POLODRÁŽKOU DO PŮVODNEJ ZÁRUBNE (6 ks)
- T2 – DVERE DREVENÉ JEDNOKRIDLOVÉ 80/197 cm PLNÉ HLADKÉ BIELE S POLODRÁŽKOU DO PŮVODNEJ ZÁRUBNE (2 ks)
- T3 – OKNÁ POSUVNÉ PLASTOVÉ Z PVC TOTOŽNÉHO ČLENENIA AKO DEMONTOVANÉ PŮVODNÉ OKNÁ

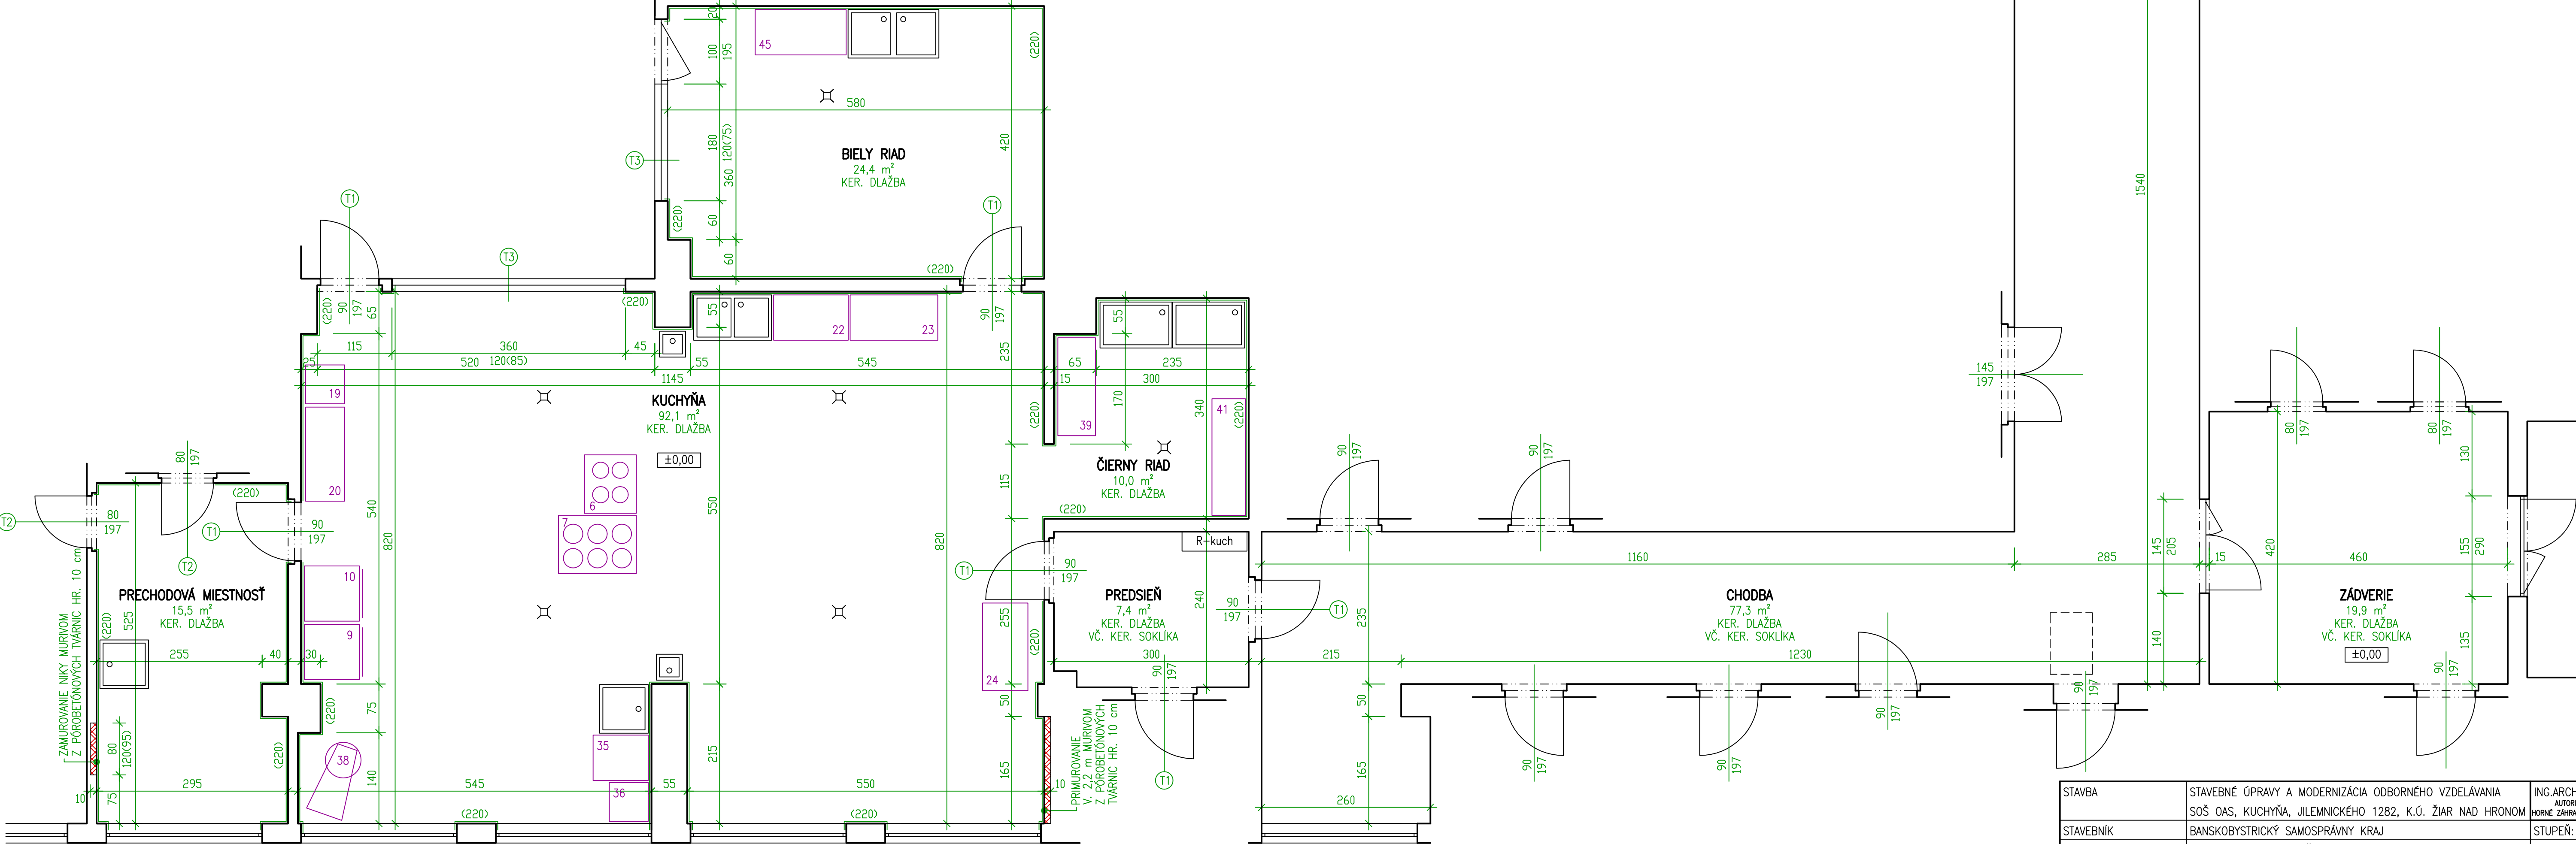

STAVBA	STAVEBNÉ ÚPRAVY A MODERNIZÁCIA ODBORNÉHO VZDELÁVANIA SOŠ OAS, KUCHYŇA, JILEMNICKÉHO 1282, K.Ú. ŽIAR NAD HRONOM	ING.ARCH. MARTIN BIZOŇ AUTORIZOVANÝ ARCHITEKT HORNÉ ZÁHRADY 11, BANSKÁ BYSTRICA
STAVEBNÍK	BANSKOBYSTRICKÝ SAMOSPRÁVNÝ KRAJ	STUPEŇ: PSO/VPP
VYPRACOVAL	ING.ARCH. MARTIN BIZOŇ	PROFESIA: ARCHITEKTÚRA
GENERÁLNY PROJEKTANT	ING.ARCH. MARTIN BIZOŇ, HORNÉ ZÁHRADY 11, BANSKÁ BYSTRICA	DÁTUM: 03/26
VÝKRES:	PŮDORYS 1.NP M 1:50	Č. VÝKR.: 2

SV01÷SV23 – NAVRHOVANÉ VÝVODY STUDENEJ VODY (VIĎ ČASŤ ZDRAVOTECHNIKA)
TV01÷TV15 – NAVRHOVANÉ VÝVODY TEPLEJ VODY (VIĎ ČASŤ ZDRAVOTECHNIKA)
OD01÷OD24 – NAVRHOVANÉ ODPADY VNÚTORNEJ TUKOVEJ KANALIZÁCIE (VIĎ ČASŤ ZDRAVOTECHNIKA)
G1÷G6 – NAVRHOVANÉ PODLAHOVÉ VPUSTY (VIĎ ČASŤ ZDRAVOTECHNIKA)

E01÷E39 – NAVRHOVANÉ ELEKTRICKÉ VÝVODY PRE ZARIADENIE KUCHYNE (VIĎ ČASŤ ELEKTROINŠTALÁCIA)
VYP – NAVRHOVANÉ NÁSTENNÉ SPÍNAČE STLÁČACIE (VIĎ ČASŤ ELEKTROINŠTALÁCIA)
R-kuch – NAVRHOVANÝ ELEKTRICKÝ ROZVÁDZAČ KUCHYNE (VIĎ ČASŤ ELEKTROINŠTALÁCIA)

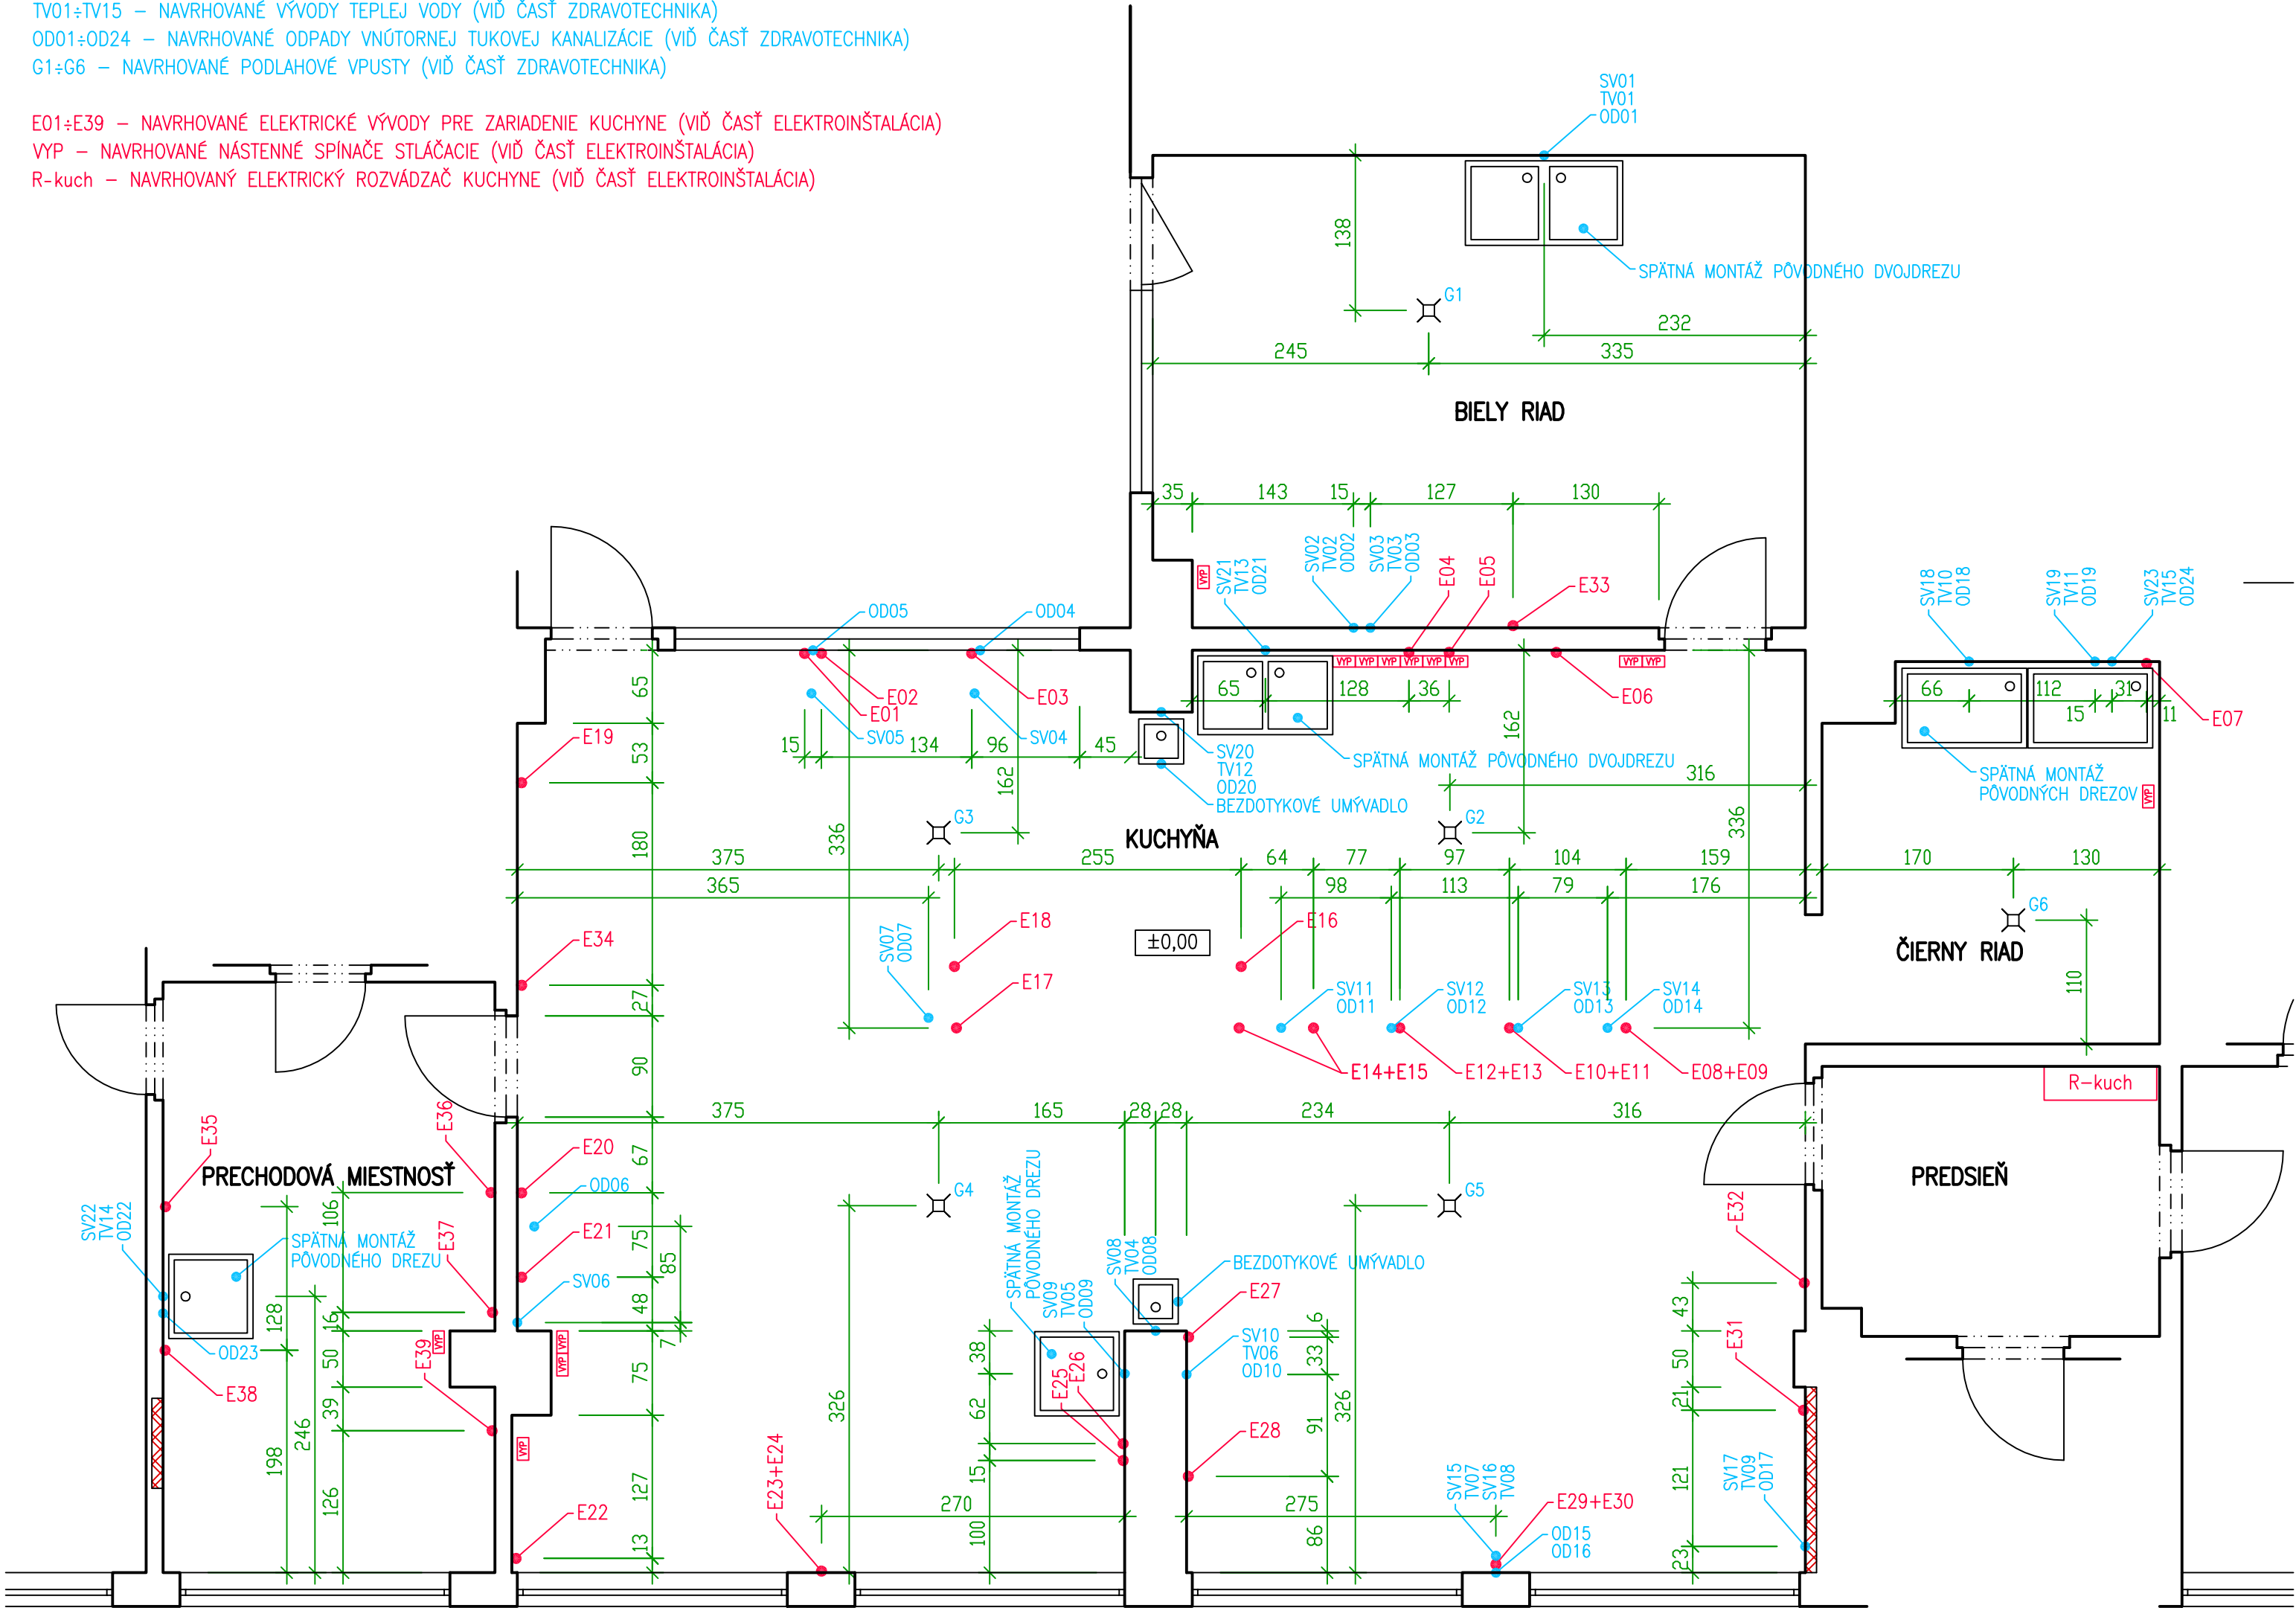

STAVBA	STAVEBNÉ ÚPRAVY A MODERNIZÁCIA ODBORNÉHO VZDELÁVANIA SOŠ OAS, KUCHYŇA, JILEMNICKÉHO 1282, K.Ú. ŽIAR NAD HRONOM	ING.ARCH. MARTIN BIZOŇ AUTORIZOVANÝ ARCHITEKT HORNÉ ZÁHRADY 11, BANSKÁ BYSTRICA
STAVEBNÍK	BANSKOBYSŤRICKÝ SAMOSPRÁVNÝ KRAJ	STUPEŇ: PSO/VPP
VÝPRACOVAL	ING.ARCH. MARTIN BIZOŇ	PROFESIA: ARCHITEKTÚRA
GENERÁLNY PROJEKTANT	ING.ARCH. MARTIN BIZOŇ, HORNÉ ZÁHRADY 11, BANSKÁ BYSTRICA	DÁTUM: 03/26
VÝKRES:	KOORDINAČNÝ VÝKRES M 1:50	Č. VÝKR.: 3