


ŠPALETOVÉ OKNO

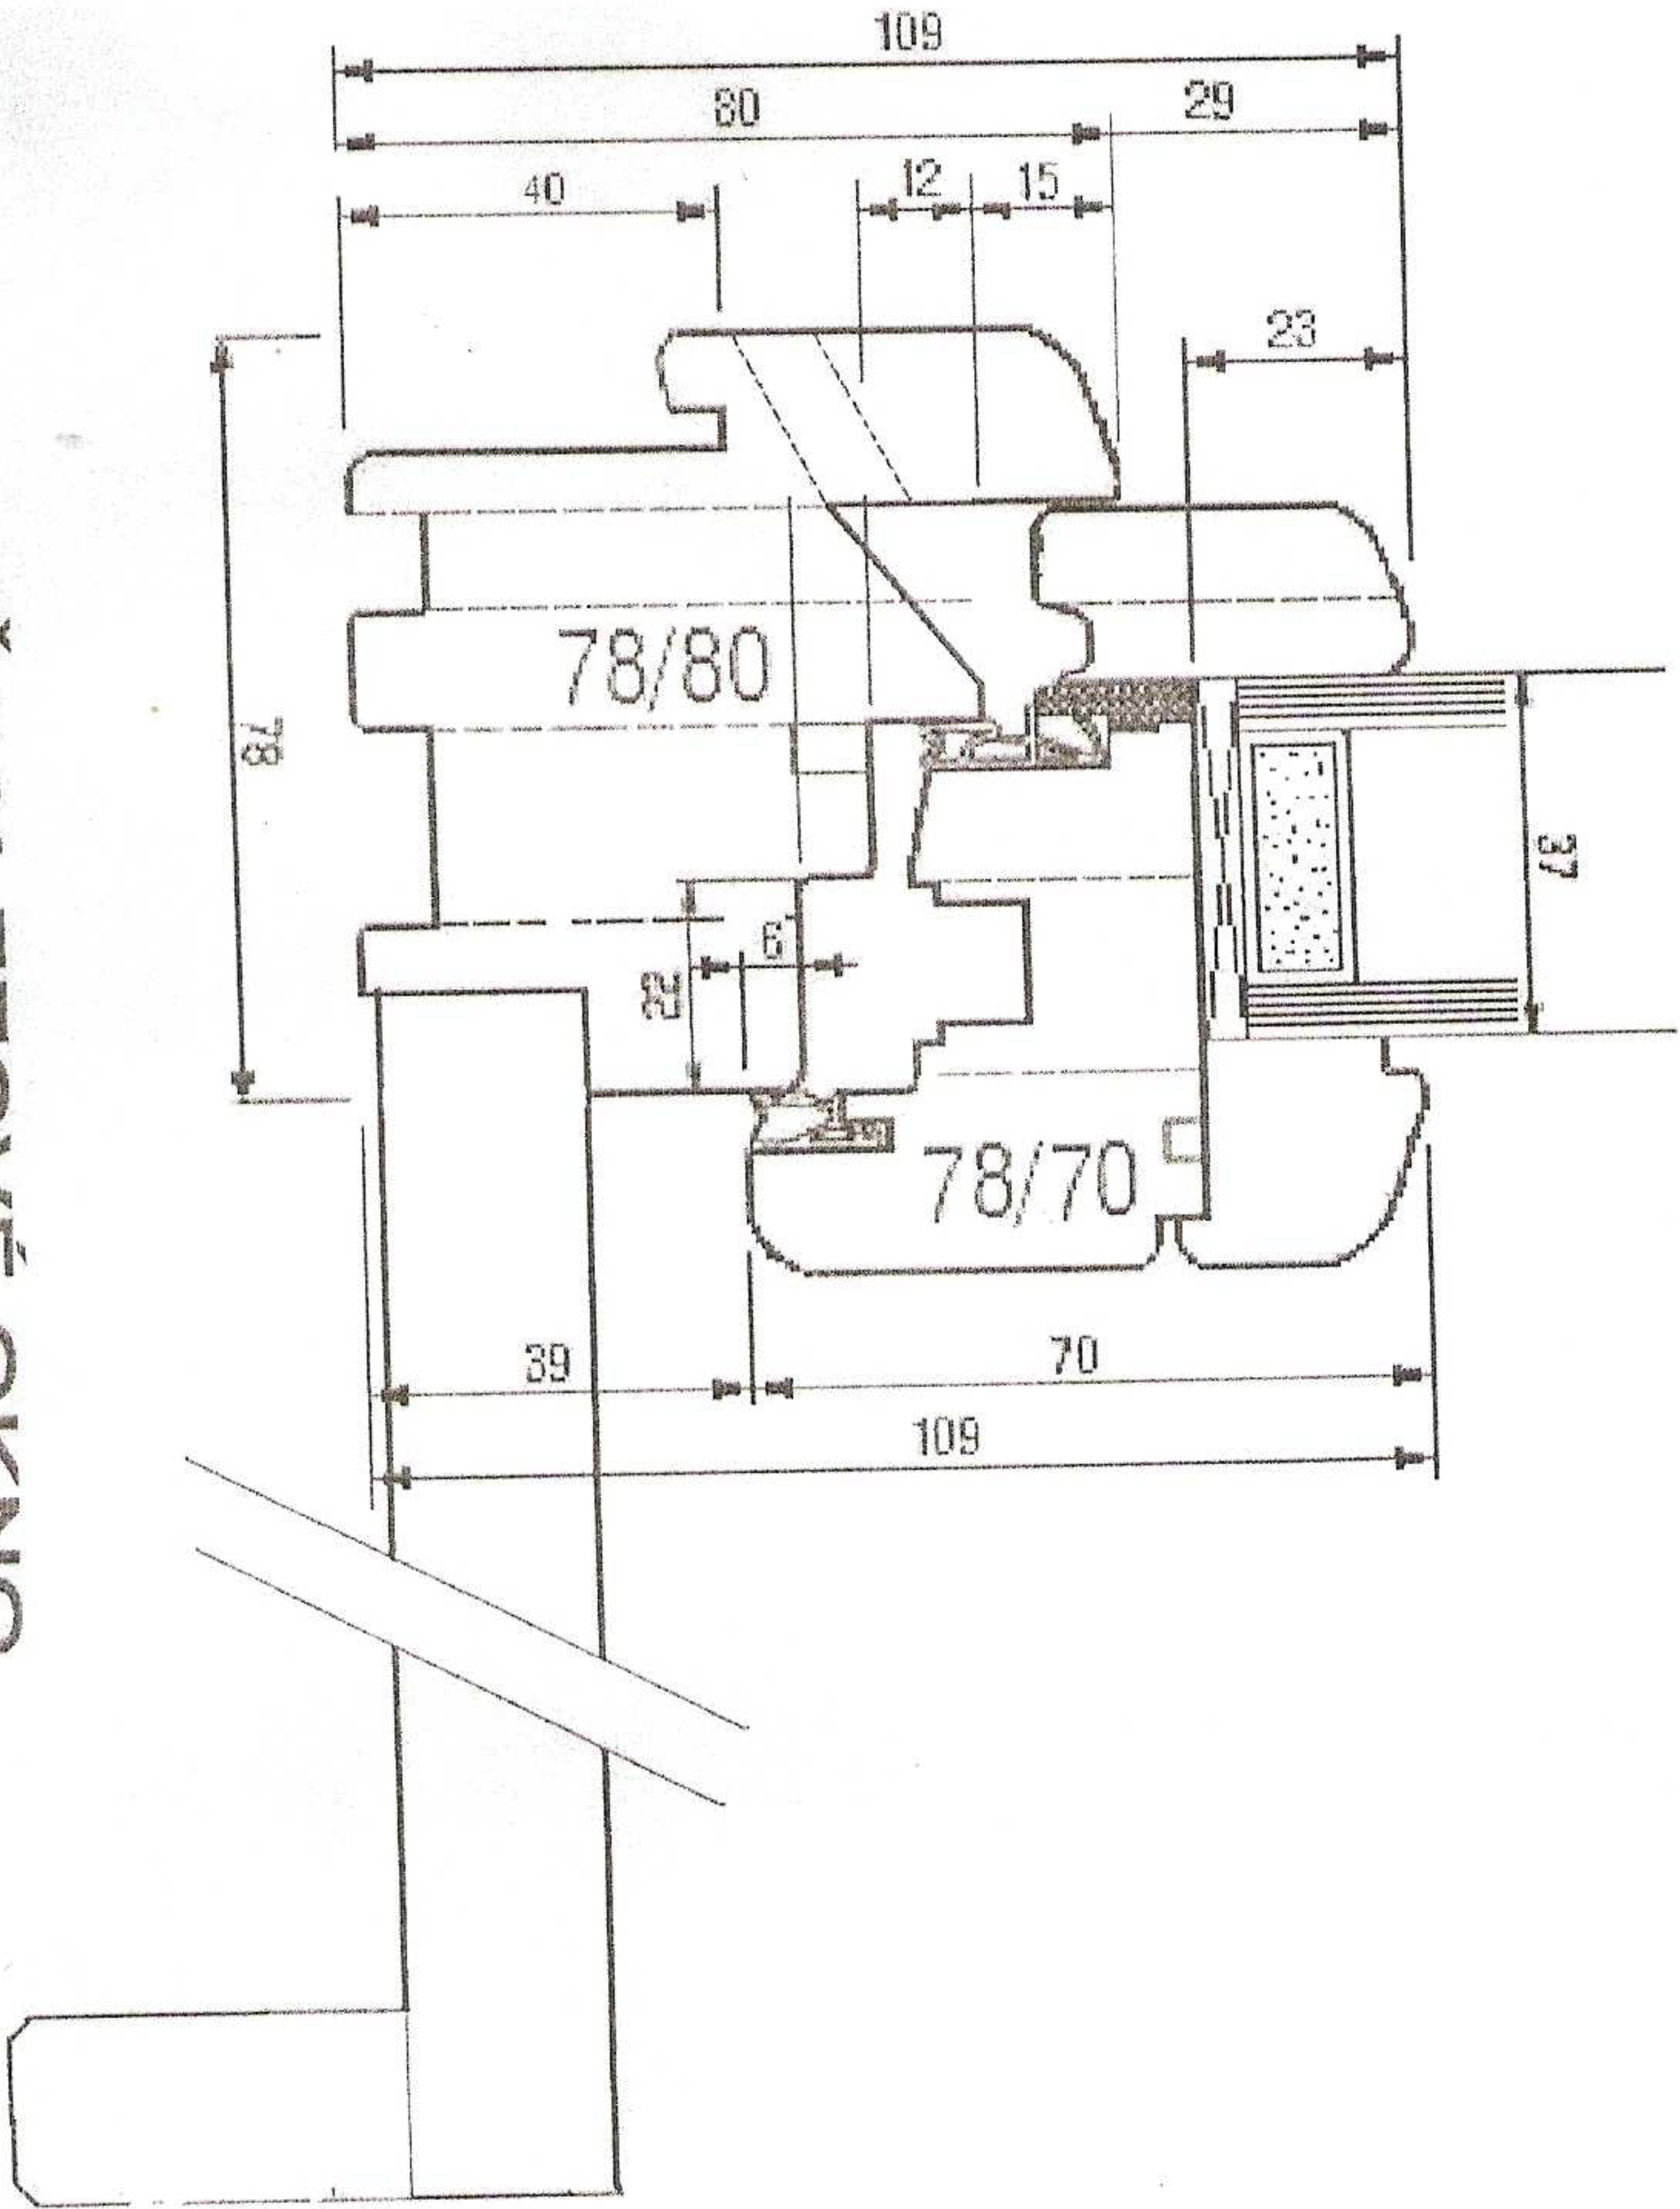

DETAIL

FEMINA OSS

V. BLH

Prn