






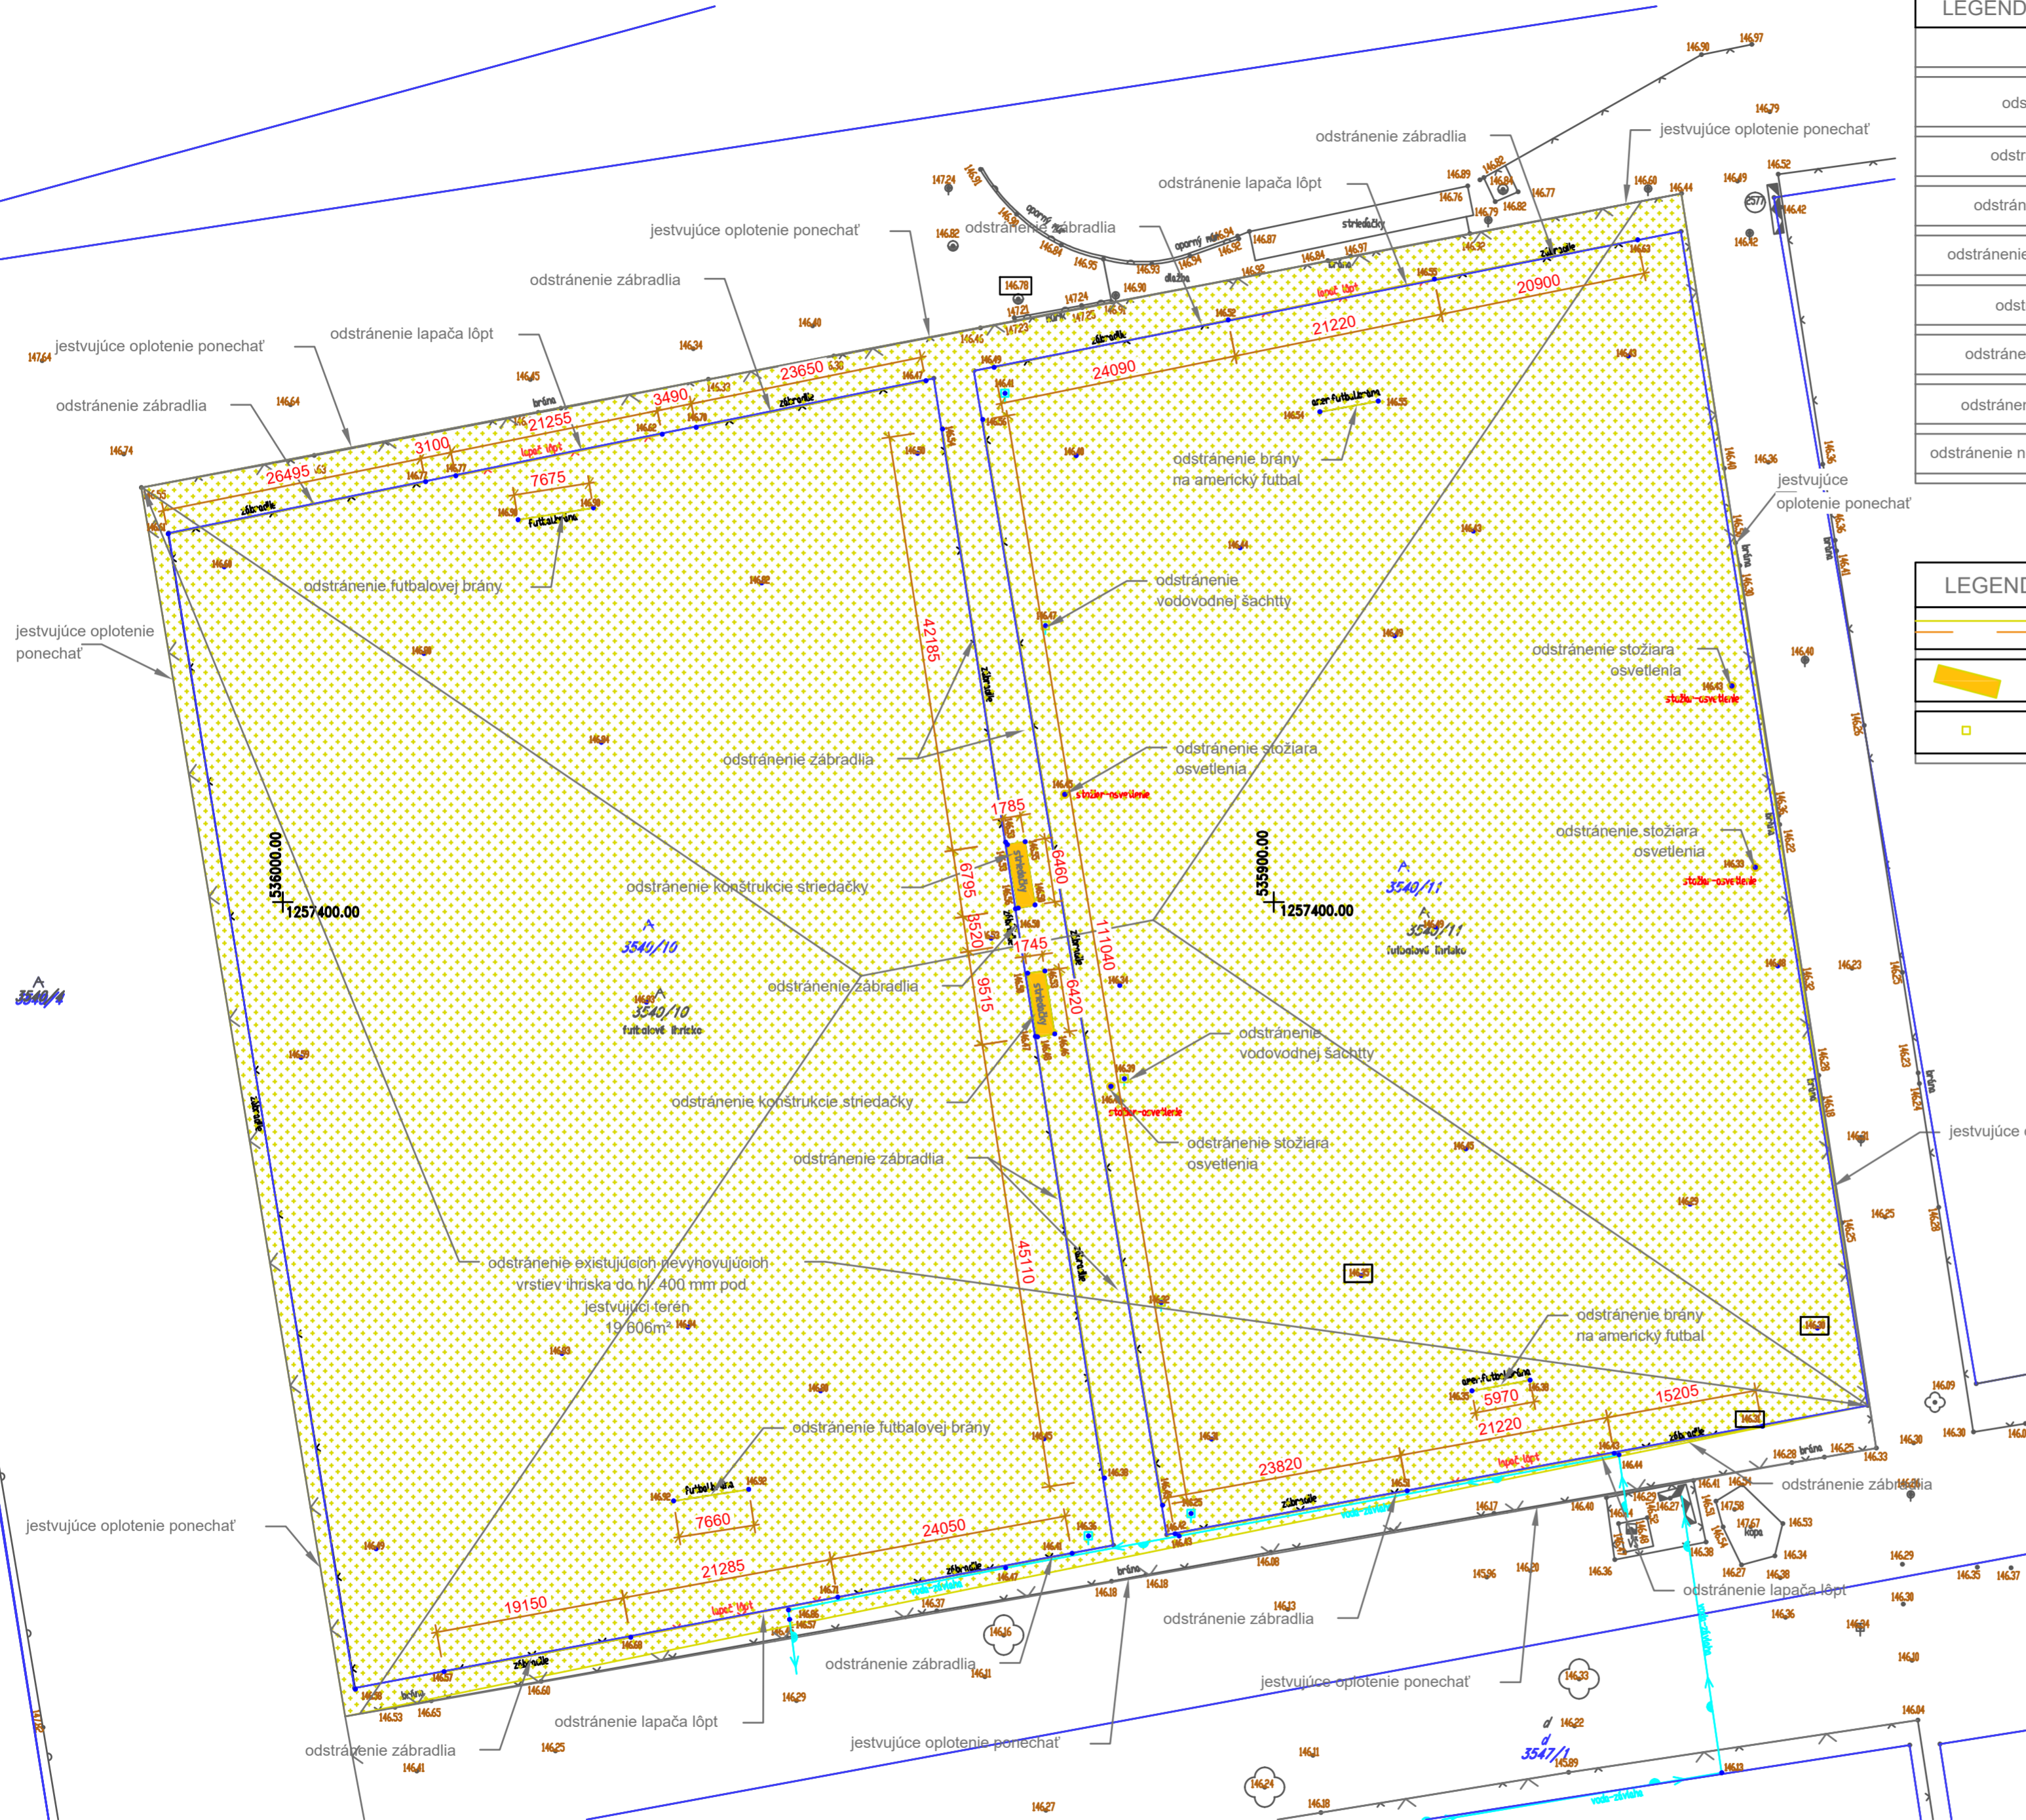

BÚRACIE PRÁCE DVOJIHRISKA



LEGENDA BÚRACÍCH PRÁČ DVOJIHRISKA		
OZNAČENIE	POPIS	MNOŽSTVO
odstránenie zábradlia	úplné odstránenie konštrukcie zábradlia spolu so základovými konštrukciami	celk. dĺžka 400,44 m
odstránenie lapačov lôpt	úplné odstránenie konštrukcie lapačov spolu so základovými konštrukciami	4ks = celk. dĺžka 84,98 m
odstránenie futbalových brán	úplné odstránenie konštrukcie brán	2 ks
odstránenie brán na americký futbal	úplné odstránenie konštrukcie brán	2 ks
odstránenie striedačiek	úplné odstránenie konštrukcie striedačiek spolu s príslušenstvom	2 ks
odstránenie vodovodnej šachty	úplné odstránenie vodovodných šachiet pôvodného zavlažovacieho systému	2 ks
odstránenie stožiarov osvetlenia	úplné odstránenie stožiarov osvetlenia ihriska	4 ks
odstránenie nevhodných vrstiev trávnik	úplné odstránenie nevhodných vrstiev jestvujúceho ihriska	hl. výkopu 400 mm

LEGENDA			
	búrané / demontované konštrukcie		jestvujúce objekty
	odstraňované striedačky		odstraňované nevyhovujúce vrstvy ihriska
	odstraňované vodovodné šachty		odstraňované stožiare osvetlenia

POZNÁMKA:

TATO DOKUMENTACE SLOUŽÍ PRO PROVEDENÍ STAVBY.

$\pm 0,000 = 146,60 \text{ mm Bpv} = \text{ÚROVEŇ OKRAJE HŘÍŠTĚ}$

KONTROLOVAL	ING. ARCH. DUŠAN KMETY			
PROJEKTOVAL	MICHAL JANEČKA, DIS	<i>M. Janek</i>		
INVESTOR:	MESTO TRNAVA HLAVNÁ 1, 917 71 TRNAVA		M2plan s.r.o. - projekční kancelář Moravni 108, 687 24 Uhersky Ostroh janecka@m2plan.cz www.M2plan.cz tel.: 604 452 123 IČO: 045 47 136	
STAVBA:	BEZBARIÉROVÉ DVOJIHRISKO NA SLÁVII PARC.Č. 3540/10, 3540/11, 3544/4, TRNAVA			
OBJEKT:	SO1 - REVITALIZÁCIA BEZBARIÉROVÉHO IHRISKÁ		DATUM	VII.2018
OBSAH:	BÚRACIE PRÁCE DVOJIHRISKA		STUPEŇ	Projekt pre realizáciu stavby
			Č. ZAK.	132/2018
		MÉRITKO	PARÉ	
		1:500	Č.V. D.2	