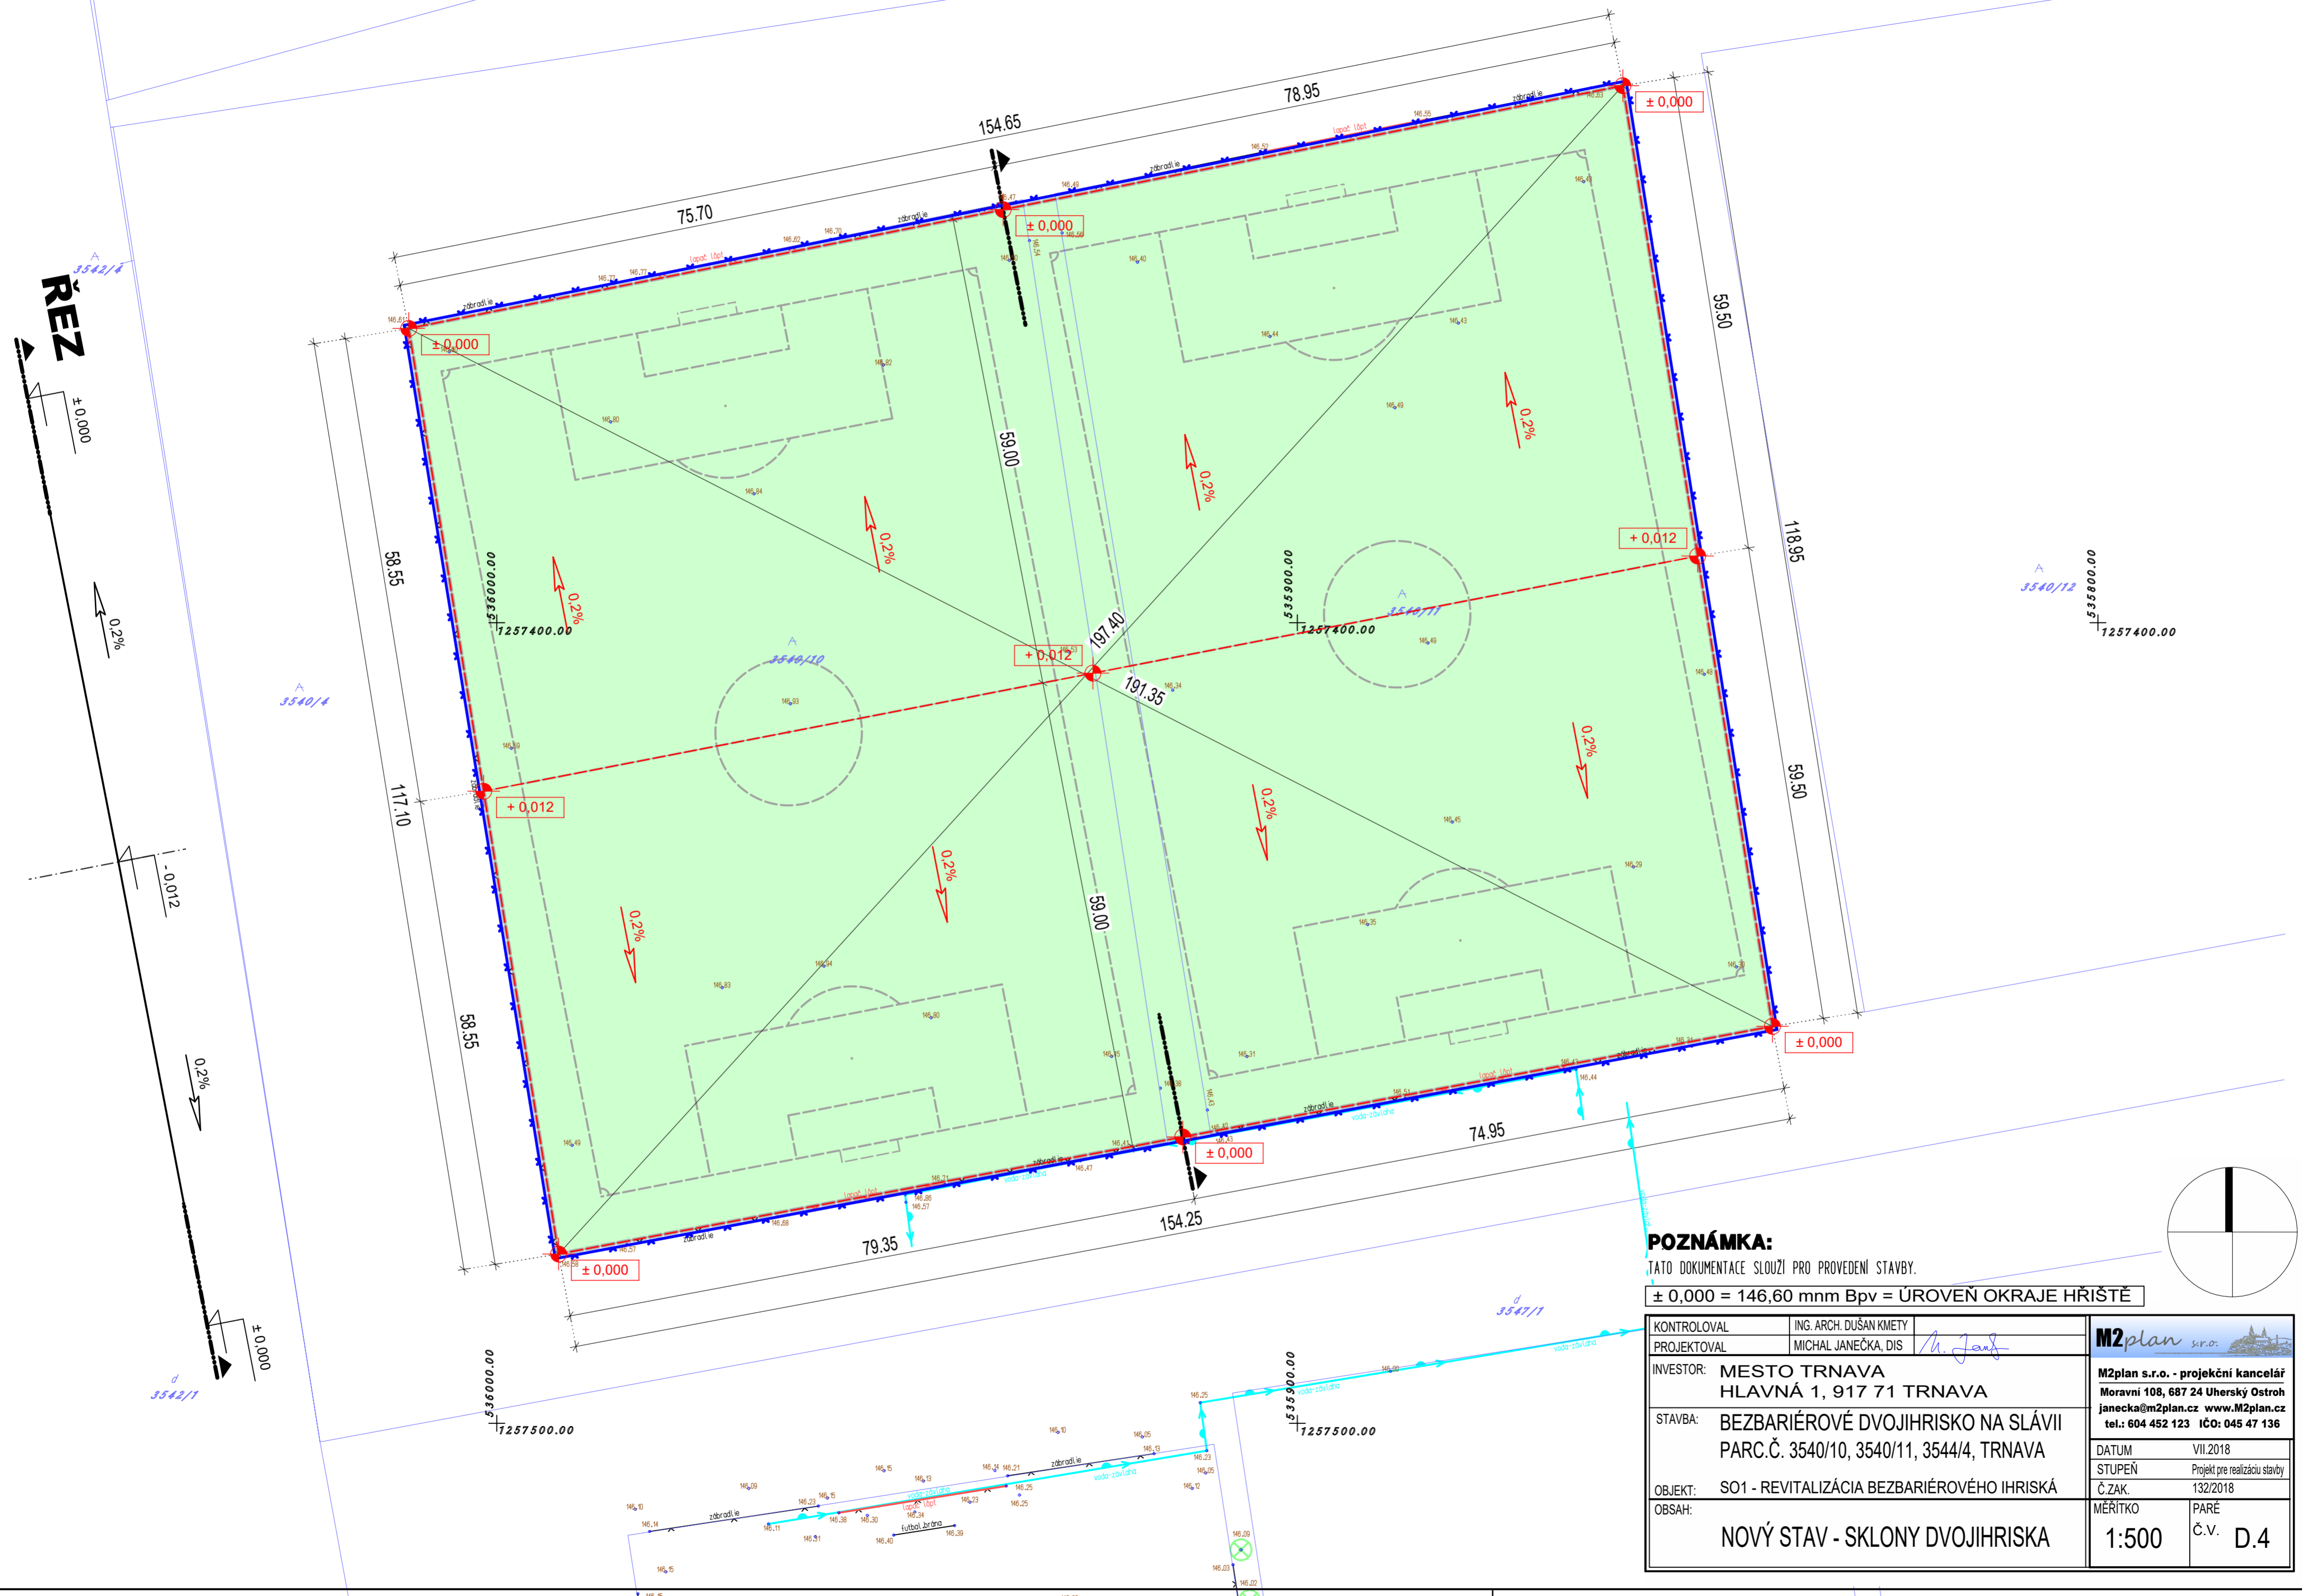


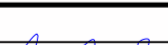

NOVÝ STAV - SKLONY DVOJHRISKA



POZNÁMKA:

TATO DOKUMENTACE SLOUŽÍ PRO PROVEDENÍ STAVBY.

$$\pm 0,000 = 146,60 \text{ mm Bpv} = \text{ÚROVEŇ OKRAJE HŘIŠTĚ}$$

KONTROLNOVAL	ING. ARCH. DUŠAN KMETY			
PROJEKTOVAL	MICHAL JANEČKA, DIS			
INVESTOR:	MESTO TRNAVA HLAVNÁ 1, 917 71 TRNAVA			
STAVBA:	BEZBARIÉROVÉ DVOJIHRISKO NA SLÁVII PARC.Č. 3540/10, 3540/11, 3544/4, TRNAVA			
OBJEKT:	SO1 - REVITALIZÁCIA BEZBARIÉROVÉHO IHRISKÁ		DATUM	VII.2018
OBSAH:	NOVÝ STAV - SKLONY DVOJIHRISKA		STUPEŇ	Projekt pre realizáciu stavby
			Č.ŽAK.	132/2018
			MÉRITKO	PARÉ Č.V. D.4
			1:500	