


LEGENDA

A	VÁPENNÁ OMETKA HRUBODRNÁ - FARBA BIELA
B	KAMENNÉ MURIVO
C	KERAMICKÁ ŠAROLA BOBOČKA OKOLÝY BEZ HRBOČKA Č. 00
D	EXTERIÉROVÁ DREVENNÁ HOBOVANÁ KONŠTRUKCIA KROUV - FARBA NATUR
E	EXTERIÉROVÝ DREVENÝ OBLAD HOBOVANÝ DUB MASIV - BEZ NÁTERU - FARBA NATUR
F	REŽNÉ MURIVO KAMNÁ - OSTROPLÁENÁ TEHLA - FARBA NATUR
G	ZASKLENÉ OKENÁ A DVERE - IZOLAČNÉ SKLÓ ČRE
H	OCIELOVÝ RAM OCELOKLENÝCH STEN A OKEN - FARBA RAL 7016 MATNÁ
I	DREVENÝ HRANOK - HOBOVANÝ DUB MASIV - BEZ NÁTERU - FARBA NATUR
J	DREVENÉ SÚKLADNÉ VŔATÁ, RESP. OKENICE - HOBOVANÝ DUB MASIV - BEZ NÁTERU
K	ZATRÁVNENÉ SVIHAU, RESP. SADOVÉ ÚPRAVY
L	OCIELOVÉ ŽÁBRADLE RAL 7016 MATNÝ
M	DREVENÉ EXTERIÉROVÉ SCHODISKO - HOBOVANÝ DUB MASIV - BEZ NÁTERU
N	KLAMPÁRSKE VÝROBKY - MEDENÝ PLECH
O	OPIKOVÝ MURÁK - POHLADOVÝ ŽELEZOBETÓN
P	OCIELOVÁ MREŽA - FARBA RAL 7016 MATNÁ
R	REŽNÉ MURIVO ŽALUZENKOVÁ OKNA - OSTROPLÁENÁ TEHLA - FARBA NATUR
S	DREVENÁ EXTERIÉROVÁ LAVIČKA - HOBOVANÝ DUB MASIV - BEZ NÁTERU
T	EXTERIÉROVÁ PREMENNÁ DREVENÁ RAMPA
U	STREŠNÉ OKNO OTVÁRAČE
V	KLAMPÁRSKE VÝROBKY - TITANIZOVANÉ PREDVETRVANÝ

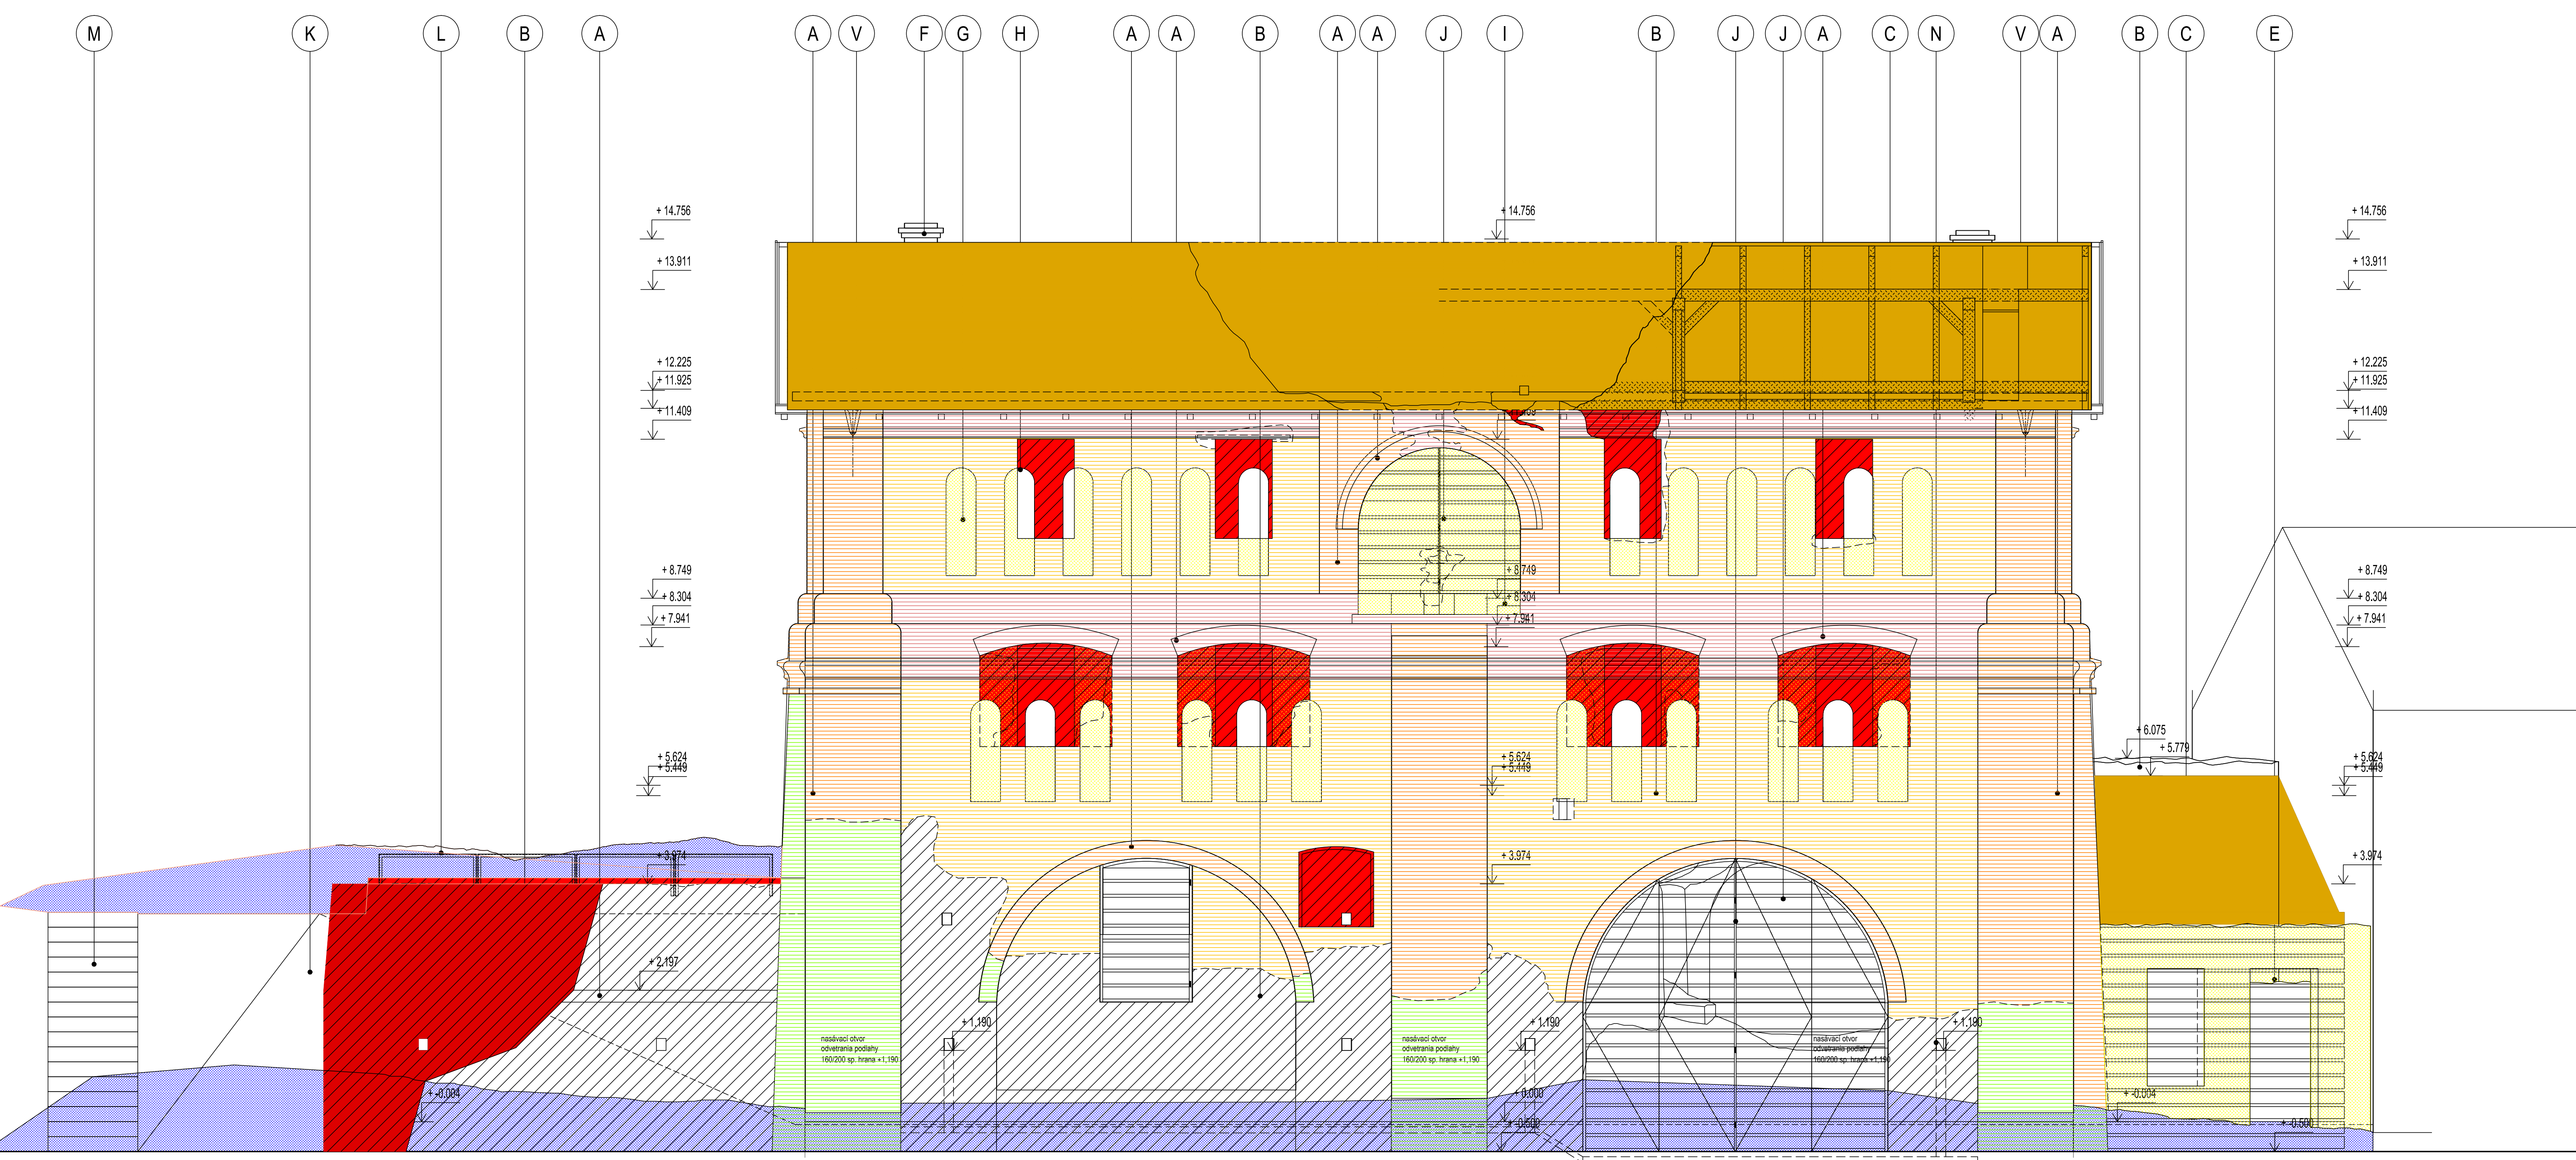

POHLAD JUŽNÝ - DELENIE DREVENNÝCH VÝPLŇÍ



● VÝKRES JE ILLUSTRATÍVNOU, MÁ TECHNICKÝ CHARAKTER. ZACHYŤAVA STAV OBJEKTU K DÁTUMU.

BÚRACIE PRÁCE, DOMUROVKY A PRÁCE S OMIETKAMI
 INTERIÉR, EXTERIÉR
 SÚHRNNÝ VÝPOČET PLOŠNÝCH A PRIESTOROVÝCH VÝMER

LEGENDA BÚRACÍCH PRÁČ, DOMUROVIEK A PRÁČ S OMIETKAMI

MURIVO	INT-EXT	EXT
01	170 m ²	70 m ²
02	51 m ²	120 m ²
03	180 m ²	120 m ²
04	82 m ²	87 m ²
05	41 m ²	520 m ²
06	109 m ²	
07	5 m	
08		
09		
31		
OMIETKY		
10	170 m ²	70 m ²
11	51 m ²	120 m ²
12	180 m ²	120 m ²
13	82 m ²	87 m ²
14	41 m ²	520 m ²
15	109 m ²	
16	5 m	
SÚŤ		
21	1387 m ³	
22	224 m ³	
23	419 m ³	

POZNÁMKA

- PRED BETONÁŽOU OSADIŤ DO ZÁKLADOVÝ ŠPARY ZEMNANÝ PÁS Fáz. 08mV PO CELOM
- OBVODE OBJEKTU Z VYVODOM V RÍCHOCH I. SF. 28, 88 NA PREPLAČENIE OKO ČEK SKUSOBNE
- SVORKY PODLA PROJEKTU ELEKTRO !!
- NA HOREJŠEJ ZEMNANÝ PÁS NAPŮJŤ AJ ROZVÁŽAČ N II
- V MESTNOSTIACH S KERAMICKOU DLAŽBOU JE NAVRHNUTÝ KERAMICKÝ SOKEL VÝŠKY 70mm
- ZAPUSTENÝ - S PREDNOU HRANOU LÚČUJUCO OMIETKY
- V MESTNOSTIACH S KAMENNÝMI DLAŽBOU NIE JE NAVRHNUTÝ SOKEL
- VŠETKY DVERE SÚ NAVRHNUTÉ BEZBARIEROVO BEZ PRÁVNY
- KEĎKOLIEK OĎAZDY PR. RÝCHOVÝ TŤZ. ELEKTRO VÝŽ. KONZULTOVAŤ S PROJEKTANTOM !!
- PRÍPADNÉ ZMENY PR. REALIZÁČI VÝŽ. KONZULTOVAŤ S PROJEKTANTOM !!
- VÝKRESY PLATIA V SÚČASNOSTI S VÝKRESM STATIKY A OSTATNÝCH PROFESIÍ !!
- PROJEKTANT NENIESE ZODPOVEDNOSŤ ZA ZMENY UBRKUTOČENÉ. BEZ JEHO PRÍSOHNÉHO SÚHLASU !
- ZHOTOVITEĽ JE POVINNÝ O ZISTENÝCH CHYBÁCH V DOKUMENTÁCH NEODKLADNE INFORMOVAŤ PROJEKTANTA !
- ZHOTOVITEĽ JE POVINNÝ SKUTOČNÉ ROZMERY SKONTROLOVAŤ NA STAVBE !
- DEFINITÍVNE STAVBEĽNÉ ÚPRAVY, OĎAZOVY, OTVORY JE POTRÉBNÉ RIEŠIŤ V ZÁSTĚBE
- REALIZÁČNÝCH PROJEKTOV JEDNOTLÝCH PROFESIÍ !
- EXTERIÉROVÉ OMIETKY V MESTE STYKU S POKRCHOM DLAŽBOU, KAM. ST. VY. TERENOM.

OSADIŤ TAK ABY NEDÔŠLO K CH STYKU A VŤZ. VNÁŠNÝ VÝKROTI

REALIZOVANÉ S FINANČNOU PODPOROU MINISTERSTVA KULTÚRY SLOVENSKEJ REPUBLIKY 18/000-001/19/18m

ADRESA: ING VOJTECH KRUMPOLEC	STAVBA: O ŠIP RP
OBJAVOVATEĽ: MESTO KROMPACHY	STAVBA: 1.02014
PROJEKTANT: ING VOJTECH KRUMPOLEC	STAVBA: 1004
PROJEKTANT: ING VOJTECH KRUMPOLEC, ING. JAROSLAV PETER, ING. ROBERTO	STAVBA: M 1.01
OBJAVOVATEĽ: OĎNOVÁ NKP ÚZPF Č. 23640	STAVBA: O ŠIP RP
OBJAVOVATEĽ: ŽELEZÁRENĀ A ZLIEVAREŇ	STAVBA: 1.02014
OBJAVOVATEĽ: STARA MASA, KROMPACHY	STAVBA: 1004
OBJAVOVATEĽ: PROJEKTANT: ING. VOJTECH KRUMPOLEC, ING. JAROSLAV PETER, ING. ROBERTO	STAVBA: M 1.01
OBJAVOVATEĽ: BÚRACIE PRÁCE	STAVBA: O ŠIP RP
OBJAVOVATEĽ: POHLAD JUŽNÝ	STAVBA: 1.02014
OBJAVOVATEĽ: B6	STAVBA: 1004