


0.3

0.19

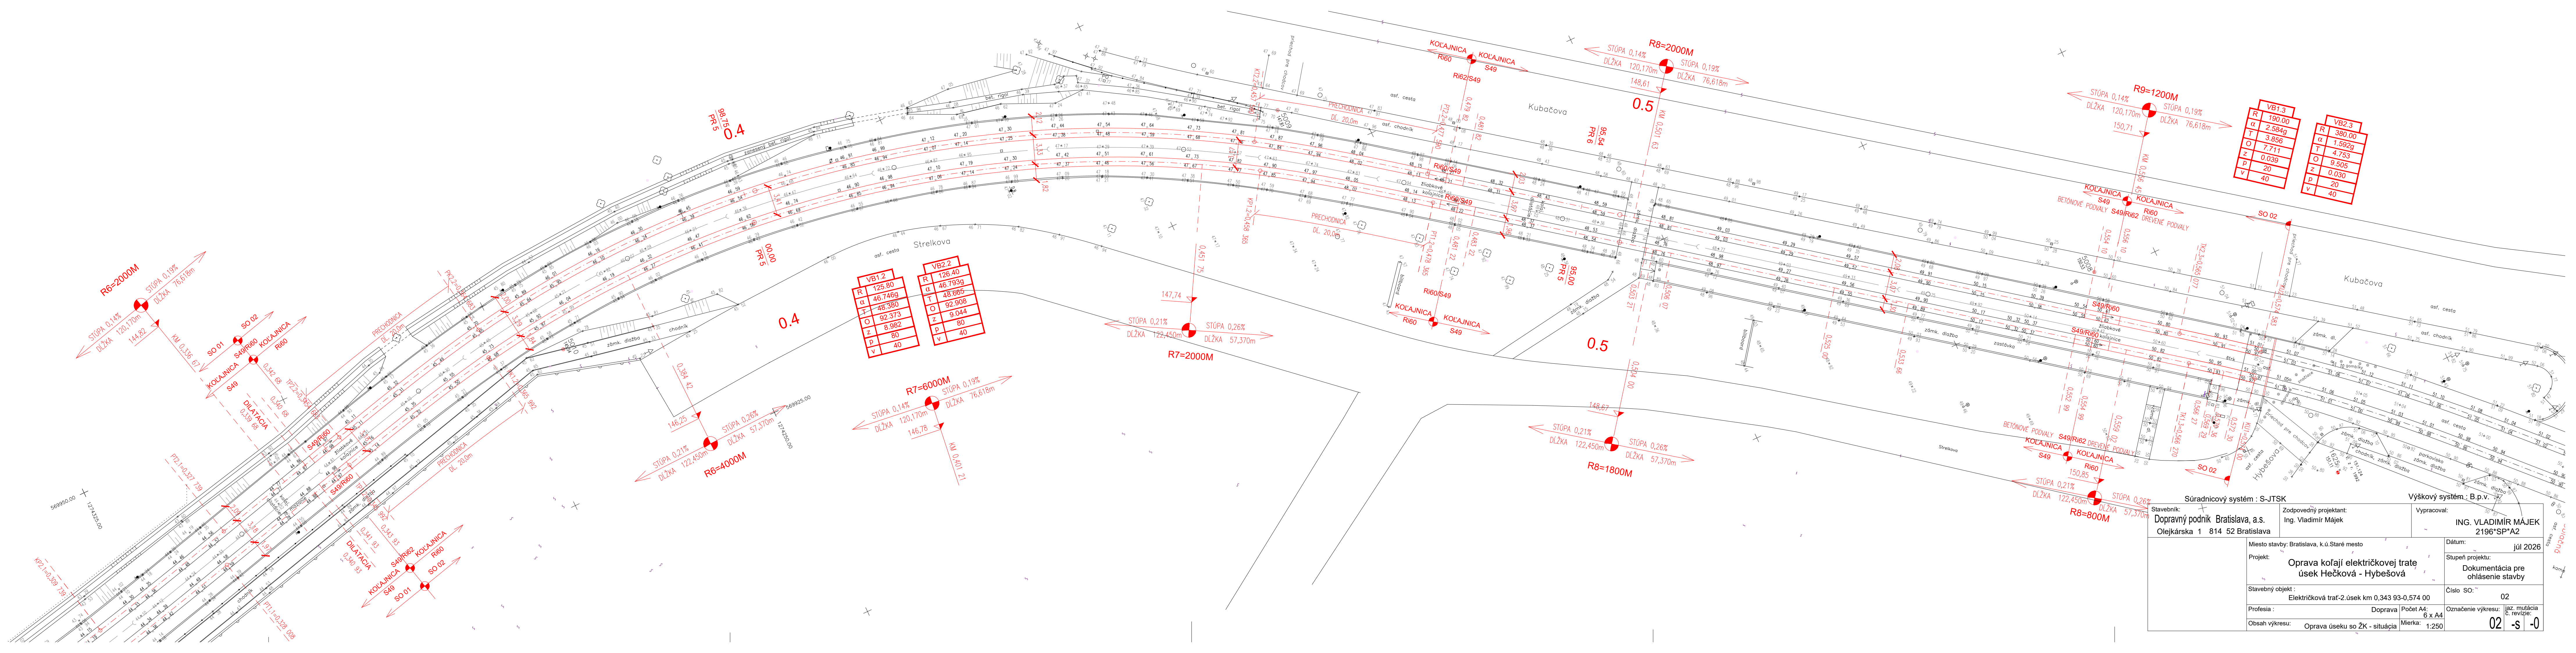

VB1.2	R	125.80
α	46.746g	
T	48.380	
O	92.373	
Z	8.982	
P	80	
V	40	

VB2.2	R	126.40
α	46.793g	
T	48.665	
O	92.908	
Z	9.044	
P	80	
V	40	

Súradnicový systém : S-JTSK		Výškový systém : B.p.v.	
Stavebník:	Dopravný podnik Bratislava, a.s.	Zodpovedný projektant:	Ing. Vladimír Májek
Olejkárska 1	814 52 Bratislava	Vypracoval:	ING. VLADIMÍR MÁJEK 2196*SP*A2
Miesto stavby: Bratislava, k.ú. Staré mesto		Dátum: júl 2026	
Projekt: Oprava koľají elektrickej trate úsek Hečková - Hybešová		Stupeň projektu: Dokumentácia pre ohlasenie stavby	
Stavebný objekt : Elektrická trať-2.úsek km 0,343 93-0,574 00		Číslo SO: 02	
Profesia :	Doprava	Počet A4: 6 x A4	Označenie výkresu: laž. mutácia č. revízie:
Obsah výkresu: Oprava úseku so ŽK - situácia	Mierka: 1:250	02 -s -0	