


DRUH POZEMKU
UZEMNÁ EVIDENČNÁ JEDNOTKA
OKRES:
KRAJ:

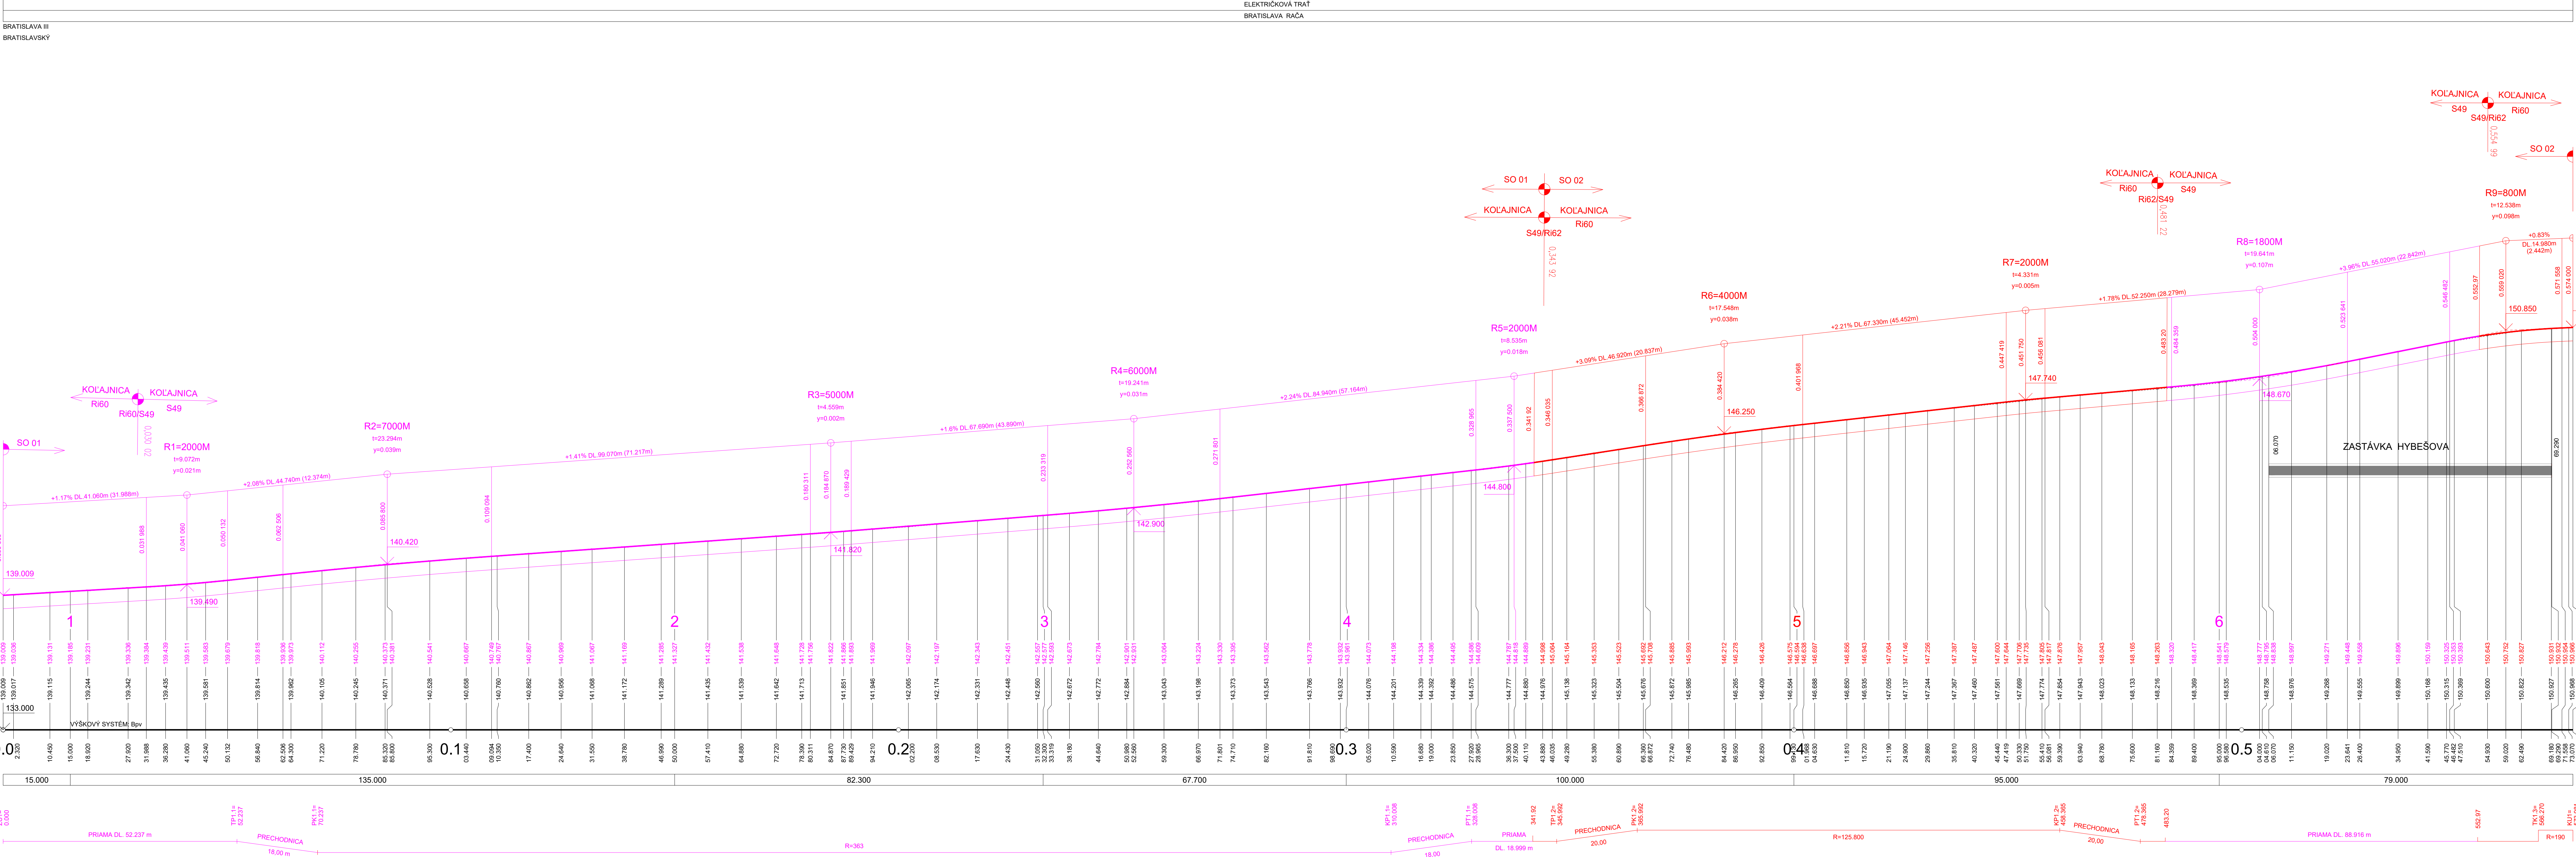

Suradnicový systém : S-JTSK		Výškový systém : B.p.v.	
Stavebník: Dopravný podnik Bratislava, a.s. Olejkárska 1 814 52 Bratislava	Zodpovedný projektant: Ing. Vladimír Májek	Vypracoval: ING. VLADIMÍR MÁJEK 2196*SP*A2	
Projekt: Oprava koľají elektrickej trate úsek Hečková - Hybešová	Miesto stavby: Bratislava, k.ú. Staré mesto		Dátum: júl 2026
	Stavebný objekt: Elektrická trať-1.úsek km 0,00-0,343 93 Elektrická trať-2.úsek km 0,343 93-0,574 00		Stupeň projektu: Dokumentácia pre ohlásenie stavby
Profesia : Obdobie výkresu: Obsah výkresu:	Doprava Počet A4: Mierka: 1:500		Číslo SO: 01 02 Označenie výkresu: bez mutácie 6 revízie
03		-s-0	