


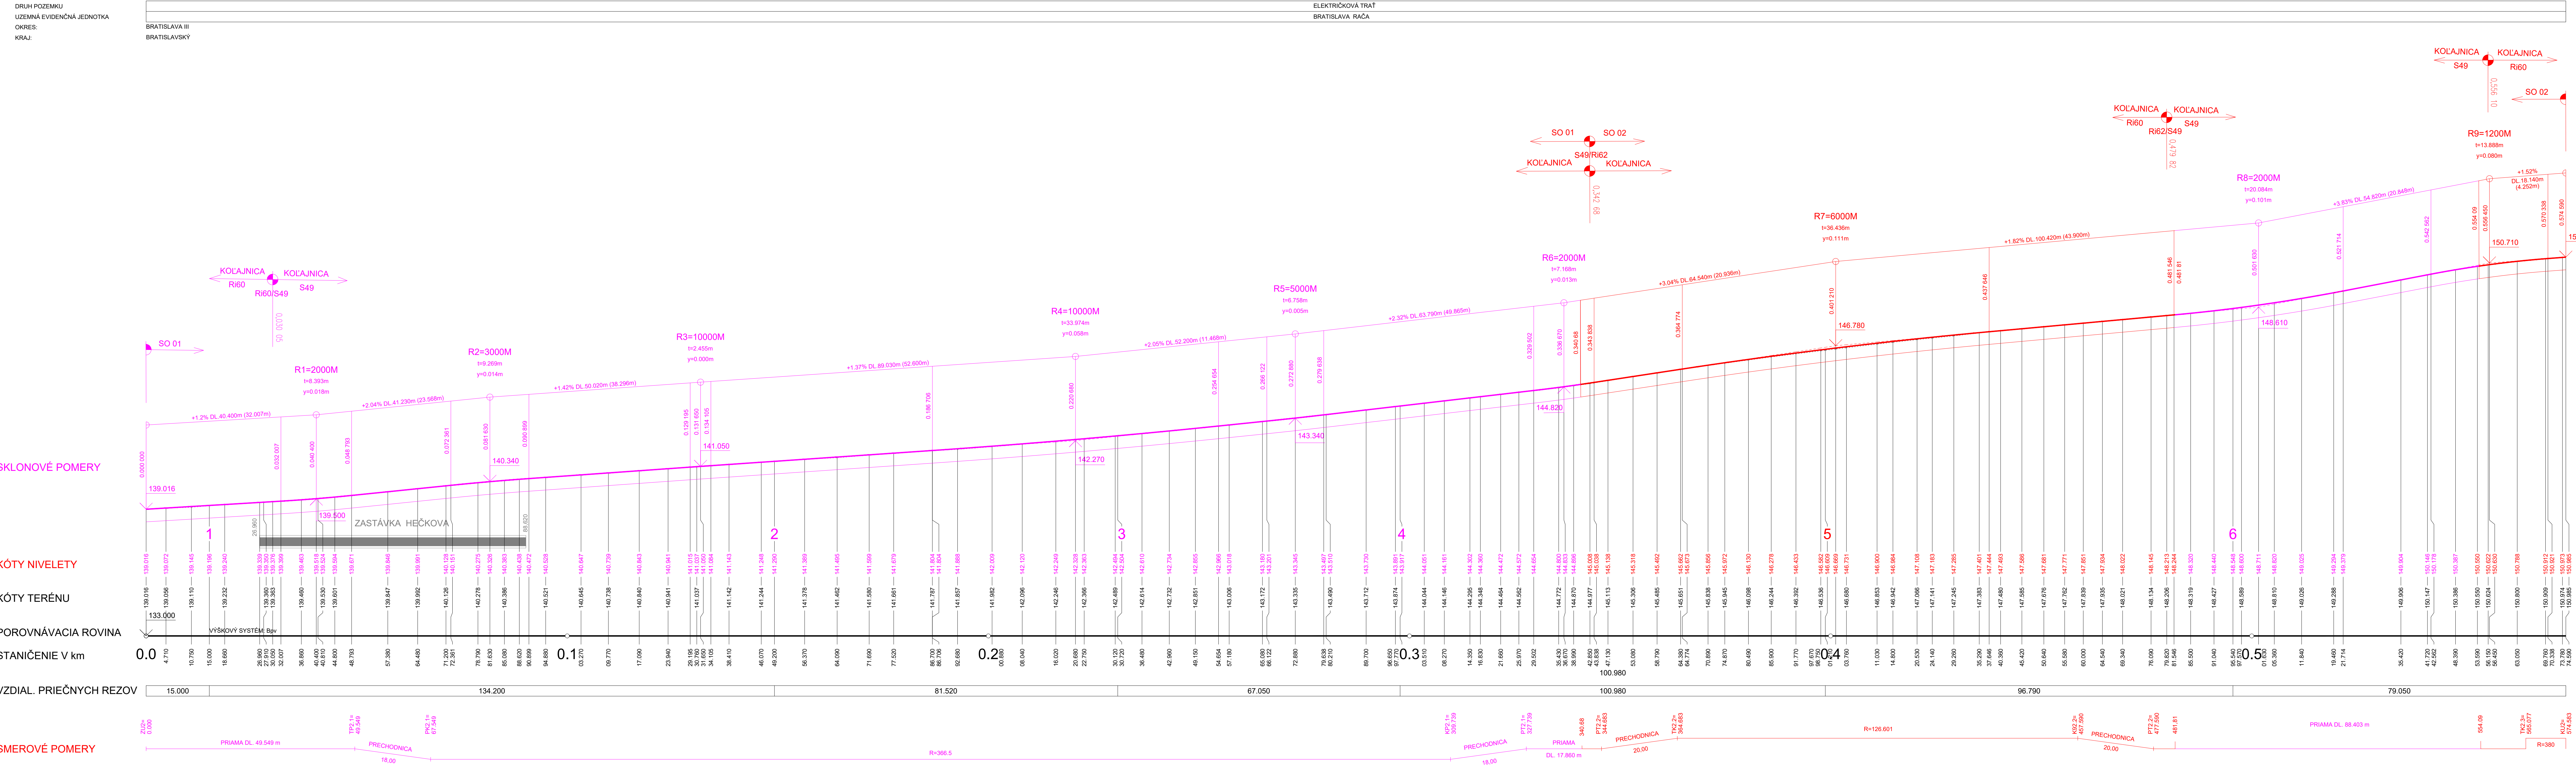

Stavebník: Dopravný podnik Bratislava, a.s. Olejkárska 1 814 52 Bratislava		Zodpovedný projektant: Ing. Vladimír Májek		Vypracoval: ING. VLADIMÍR MÁJEK 2196*SP*A2	
Projekt: Oprava koľají elektrickej trate úsek Hečková - Hybešová		Dátum: júl 2026		Stupeň projektu: Dokumentácia pre ohlásenie stavby	
Stavebný objekt: Elektrická trať-1.úsek km 0,00 00-0,343 93 Elektrická trať-2.úsek km 0,343 93-0,574 00		Číslo SO: 01 02		Označenie výkresu: 14 x A4 1:500/100	
Profesia: Obdobie výkresu:		Doprava Pozdĺžny profil - koľaj č.2		Iz. mutácia č. revízie	

Súradnicový systém : S-JTSK

Výškový systém : B.p.v.

04

-s-

0