


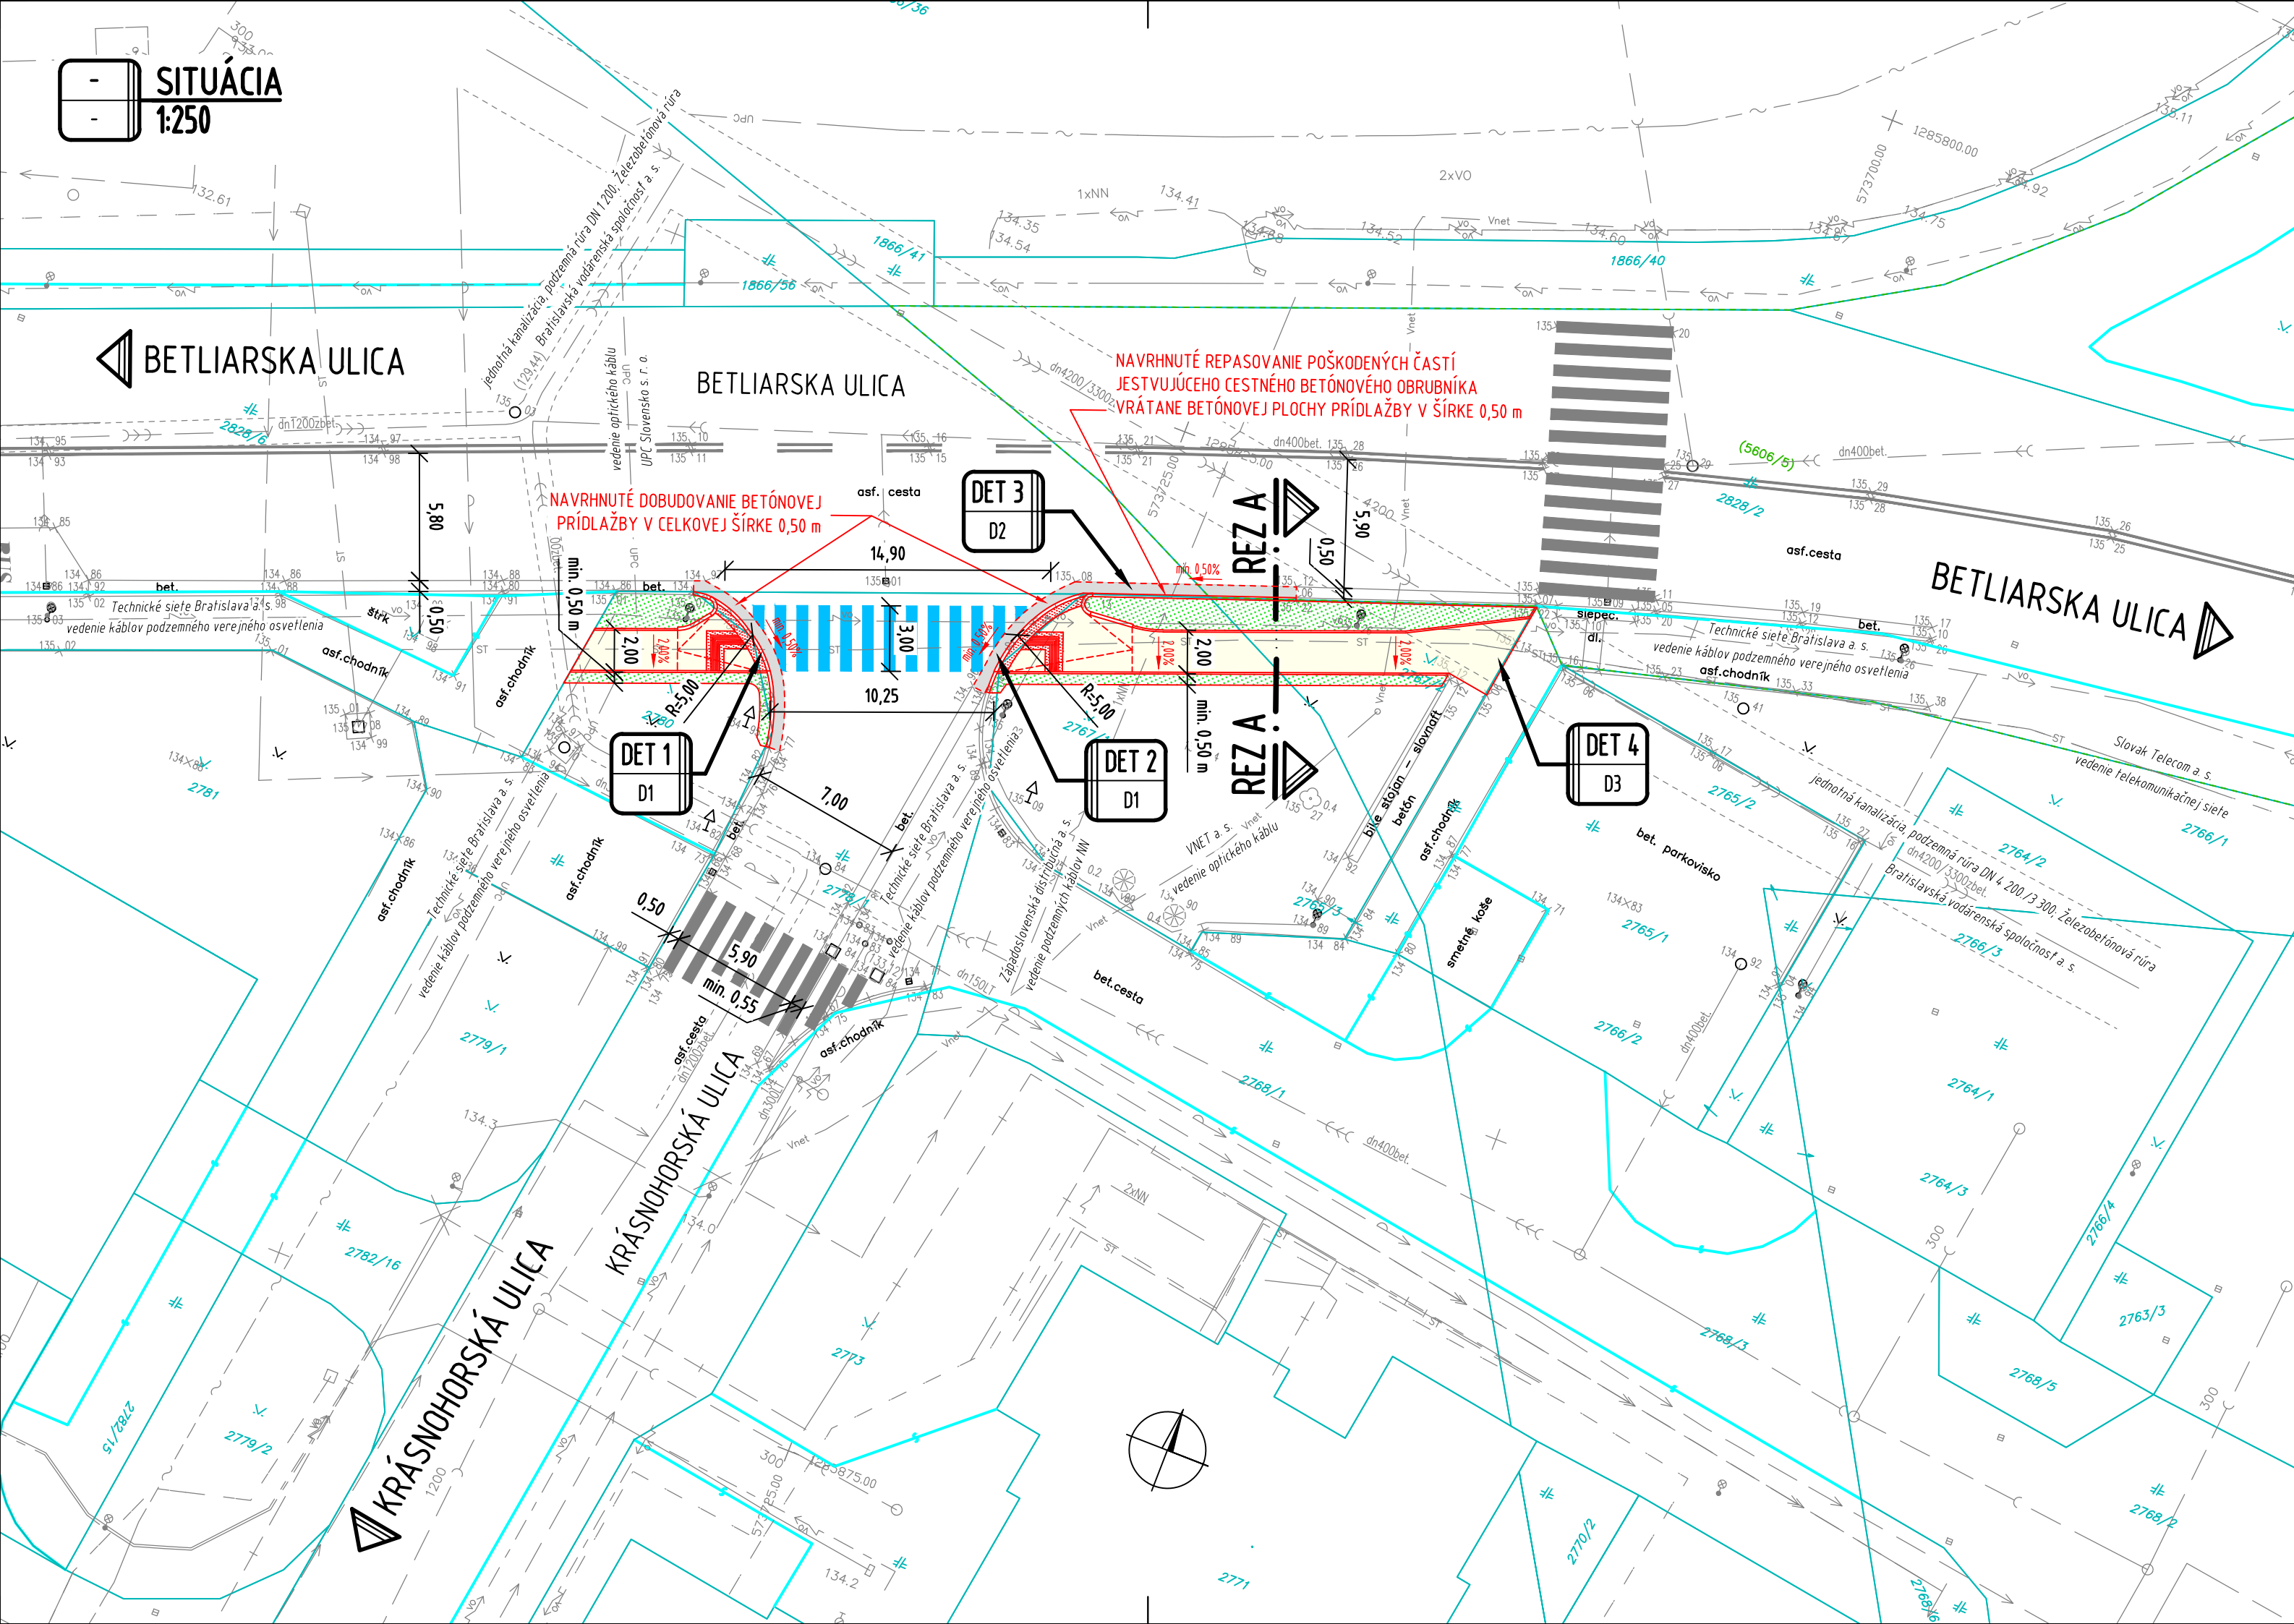

INVESTOR

HLAVNÉ MESTO SR BRATISLAVA
Primaciálne námestie 1
814 99 Bratislava

BRATISLAVA

LEGENDA:

- NAVRHOVANÝ, RIEŠENÝ STAV
- POVRCH Z ASFALTOVÉHO BETÓNU - CHODNÍK PRE PEŠÍCH
- BETÓNOVÉ DLAŽDICE, PRÍDLAŽBA (80 x 500 x 500) mm
- BETÓNOVÁ DLAŽBA PRE NEVIDIACICH, HRÚBKY 60 mm
- ZATRÁVNENIE / ZELEŇ
- CHARAKTERISTICKÉ PRIEČNE REZY
- JESTVUJÚCI STAV, GEODETICKÉ ZAMERANIE
- EXISTUJÚCE INŽINIERSKÉ SIEŤE
- VODOROVNÉ DOPRAVNÉ ZNAČENIE - NAVRHOVANÉ
- VODOROVNÉ DOPRAVNÉ ZNAČENIE - JESTVUJÚCE

VYPRACOVAL Ing. Radoslav MINAROVIECH <i>Minar</i>		HLAVNÝ INŽINIER (KOORDINÁTOR) PROJEKTU Ing. Juraj ŠMIGURA <i>Šmigura</i>		CEMOS	
ZODPOVEDNÝ PROJEKTANT Ing. Juraj ŠMIGURA <i>Šmigura</i>		KONTROLOVAL Ing. František BRLIŤ <i>Brlit</i>			
STAVBA PRIECHOD PRE CHODCOV A DOBUDOVANIE CHODNÍKA V KRIŽOVATKE ULÍC KRÁSNOHORSKÁ A BETLIARSKA					
KRAJ BRATISLAVA V		KATASTRÁLNE ÚZEMIE PETRŽALKA		SÚRADNICOVÝ SYSTÉM S-JTSK	
OBJEKT 101-00		CHODNÍK PRE CHODCOV		VÝŠKOVÝ SYSTÉM BpV	
				STUPEŇ PS	
				POČET A4 3x A4	
				MIERKA	
				ČÍSLO ZÁKAZKY 51/24	
PRÍLOHA ČASŤ D		SITUÁCIA STAVBY KÓD		DÁTUM 06/2025	
				SÚPRAVA	
				ZMENA	
				PRÍLOHA 2	