


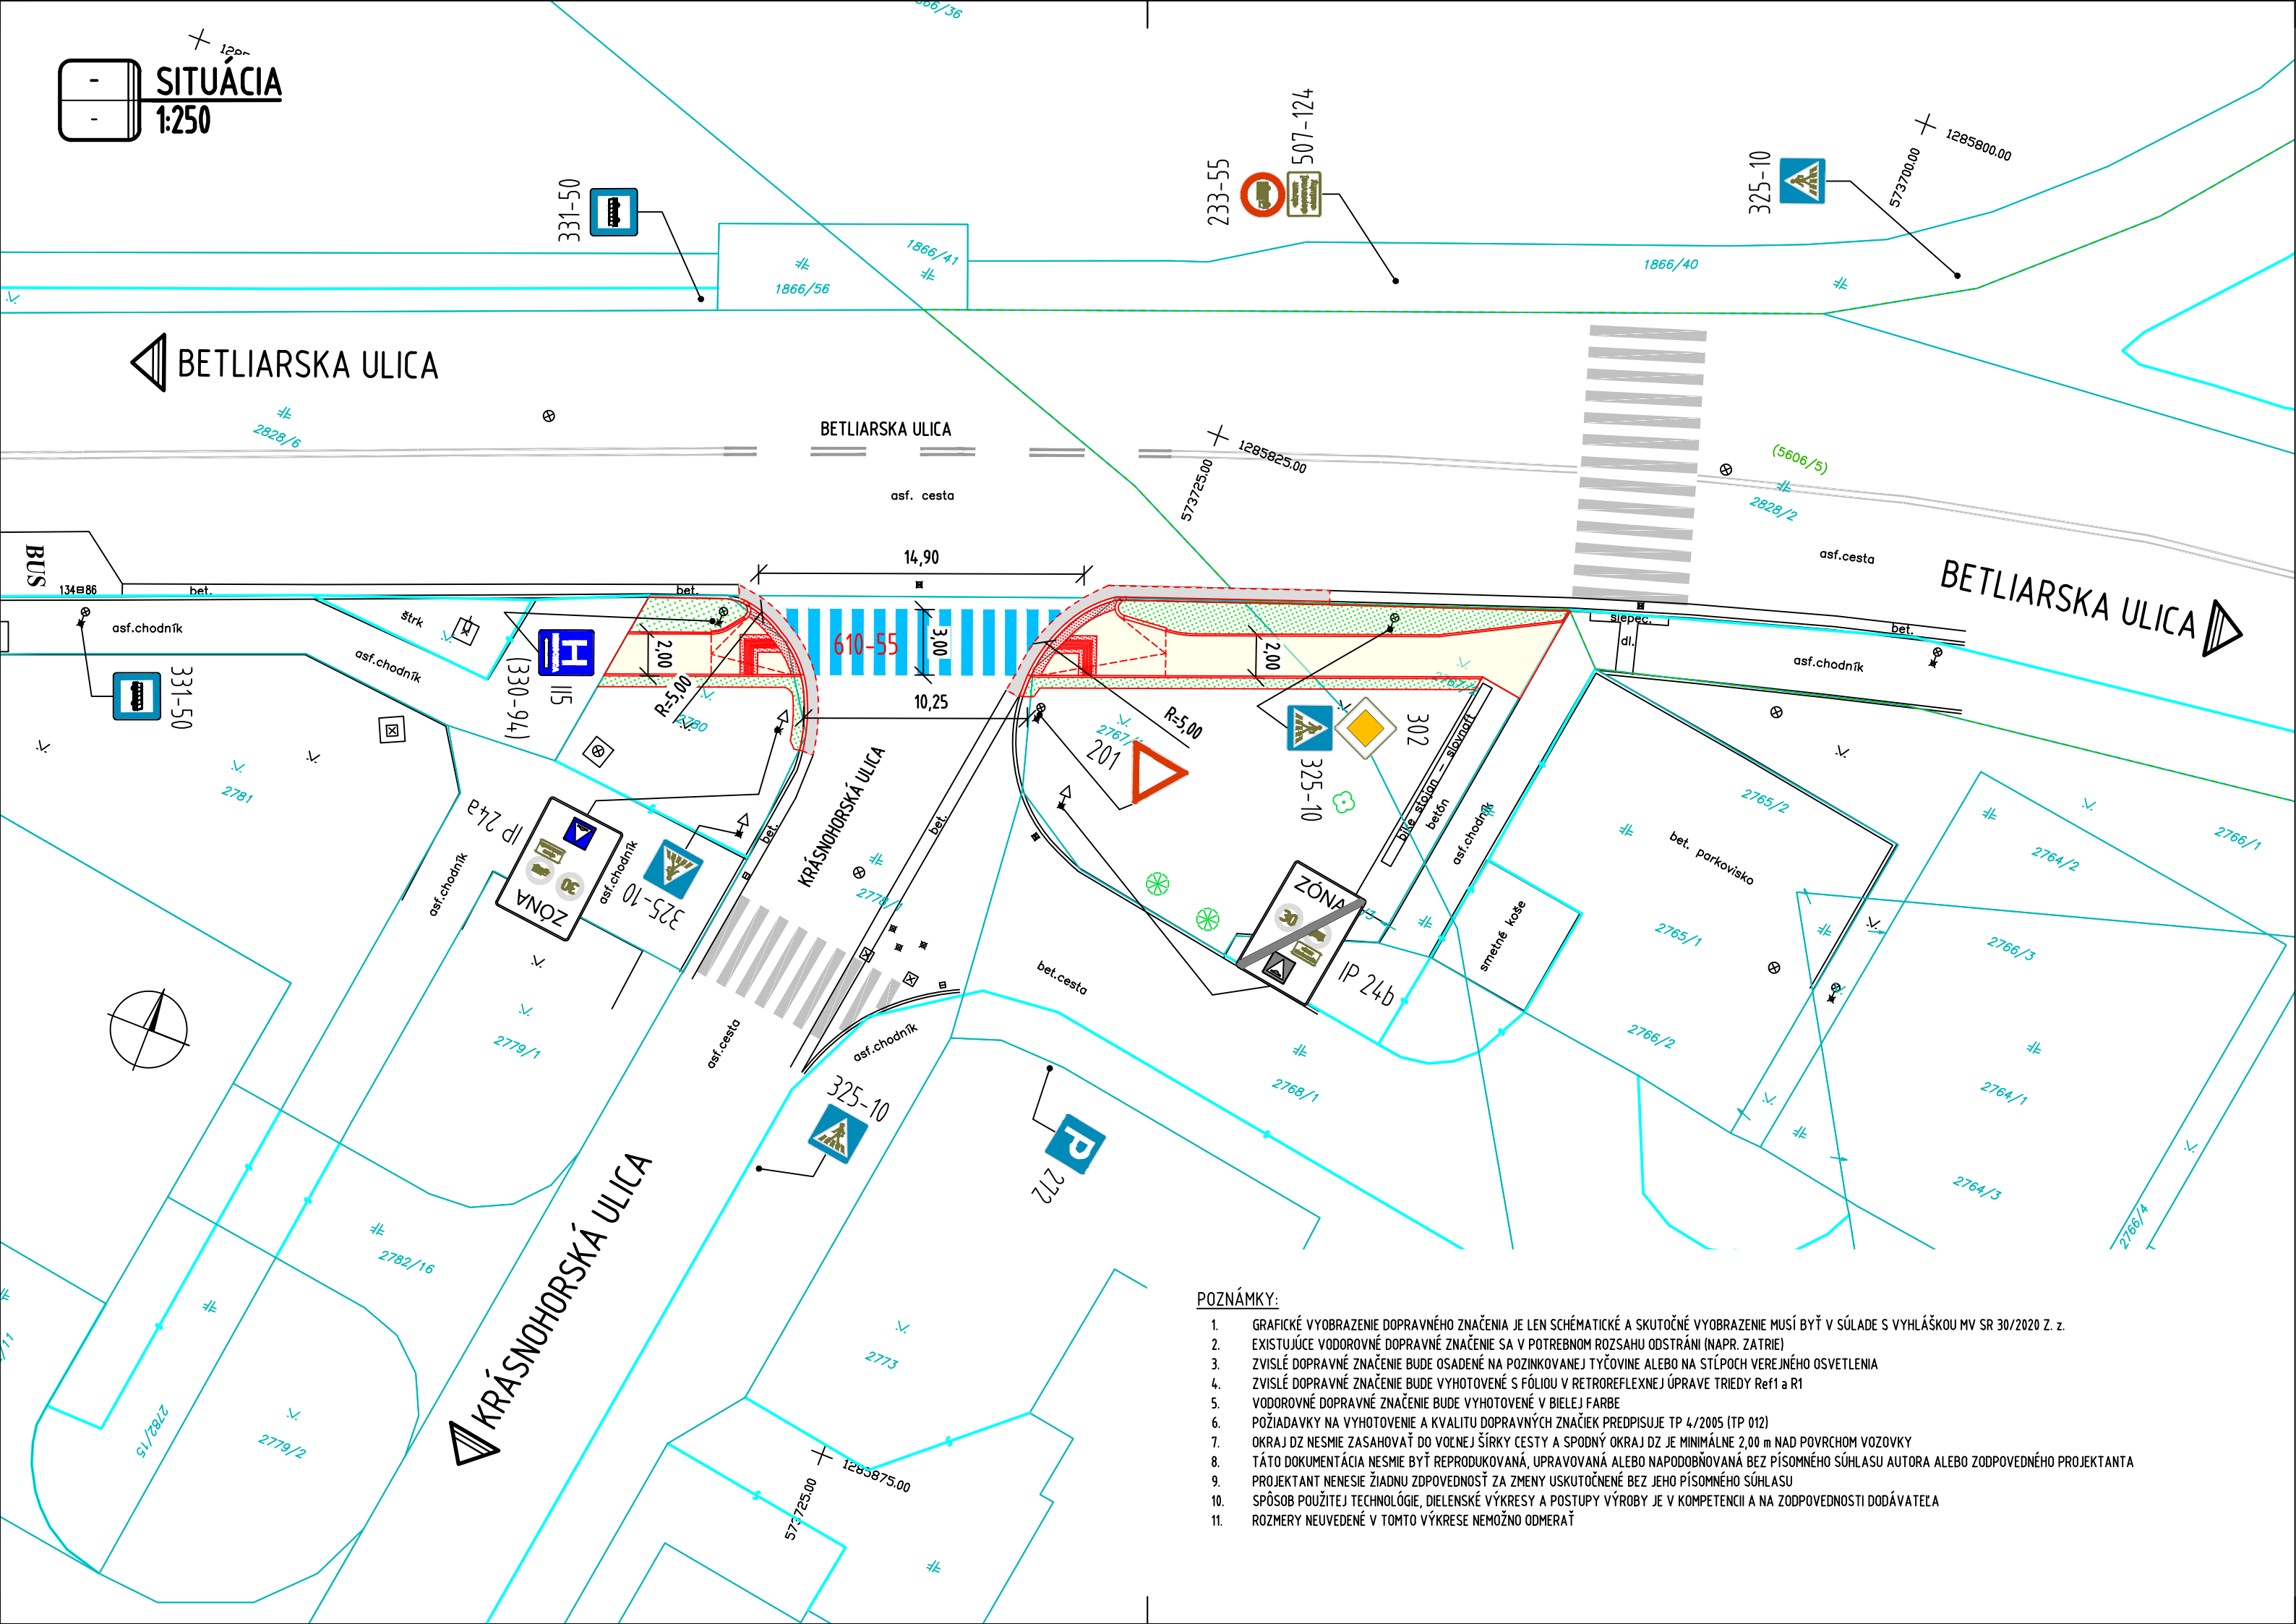

- POZNÁMKY:
- GRAFICKÉ VYOBRAZENIE DOPRAVNÉHO ZNAČENIA JE LEN SCHÉMATICKÉ A SKUTOČNÉ VYOBRAZENIE MUŠÍ BYŤ V SÚLADE S VYHLÁŠKOU MV SR 30/2020 Z. z.
 - EXISTUJÚCE VODOROVNÉ DOPRAVNÉ ZNAČENIE SA V POTREBNOM ROZSAHU ODSTRÁNÍ (NAPR. ZATRIE)
 - ZVISLÉ DOPRAVNÉ ZNAČENIE BUDE OSADENÉ NA POZINKOVANEJ TYČOVINE ALEBO NA STĽPOCH VEREJNÉHO OSVETLENIA
 - ZVISLÉ DOPRAVNÉ ZNAČENIE BUDE VYHOTOVENÉ S FÓLIOU V RETRORREFLEXNEJ ÚPRAVE TRIEDY Ref1 a R1
 - VODOROVNÉ DOPRAVNÉ ZNAČENIE BUDE VYHOTOVENÉ V BIELEJ FARBE
 - POŽIADAVKY NA VYHOTOVENIE A KVALITU DOPRAVNÝCH ZNAČIEK PREDPISUJE TP 4/2005 (TP 012)
 - OKRAJ DZ NESMIE ZASAHOVAŤ DO VOĽNEJ ŠÍRKY CESTY A SPODNÝ OKRAJ DZ JE MINIMÁLNE 2,00 m NAD POVRCHOM VOZOVKY
 - TÁTO DOKUMENTÁCIA NESMIE BYŤ REPRODUKOVANÁ, UPRAVOVANÁ ALEBO NAPODOBNÁVANÁ BEZ PÍSMENÉHO SÚHLASU AUTORA ALEBO ZODPOVEDNÉHO PROJEKTANTA
 - PROJEKTANT NENESIE ŽIADNU ZDPOVEDNOSŤ ZA ZMENY USKUTOČNENÉ BEZ JEHO PÍSMENÉHO SÚHLASU
 - SPÔSOB POUŽÍTEJ TECHNOLÓGIE, DIELENSKÉ VÝKRESY A POSTUPY VÝROBY JE V KOMPETENCII A NA ZODPOVEDNOSTI DODÁVATEĽA
 - ROZMERY NEUVEDENÉ V TOMTO VÝKRESE NEMOŽNO ODMEŤAŤ

INVESTOR

HLAVNÉ MESTO SR BRATISLAVA

Primaciálne námestie 1

814 99 Bratislava

BRATISLAVA

LEGENDA:

- NAVRHOVANÝ, RIEŠENÝ STAV
- POVRCH Z ASFALTOVÉHO BETÓNU - CHODNÍK PRE PEŠÍCH
- NAVRHNUTÁ PLOCHA PRE ÚPRAVU Z BETÓNOVEJ PRÍDLAŽBY, HRÚBKY 80 mm
PRIČNÉ ULOŽENIE NA ŠÍRKU 0,50 m
- BETÓNOVÁ DLAŽBA PRE NEVIDIACICH, HRÚBKY 60 mm
- ZATRÁVNENIE / ZELEŇ
- JESTVUJÚCI STAV, GEODETICKÉ ZAMERANIE
- KATASTRÁLNY PODKLAD
- VODOROVNÉ DOPRAVNÉ ZNAČENIE - NAVRHOVANÉ
- VODOROVNÉ DOPRAVNÉ ZNAČENIE - JESTVUJÚCE
- 325-10

ZVISLÉ DOPRAVNÉ ZNAČENIE - JESTVUJÚCE

VYPRACOVAL Ing. Radoslav MINAROVIECH		HLAVNÝ INŽINIER (KOORDINÁTOR) PROJEKTU Ing. Juraj ŠMIGURA		CEMOS	
ZODPOVEDNÝ PROJEKTANT Ing. Juraj ŠMIGURA		KONTROLOVAL Ing. František BRLIŤ			
STAVBA PRIECHOD PRE CHODCOV A DOBUDOVANIE CHODNÍKA V KRIŽOVATKE ULÍC KRÁSNOHORSKÁ A BETLIARSKA					
KRAJ BRATISLAVA V		KATASTRÁLNE ÚZEMIE PETRŽALKA		SÚRADNICOVÝ SYSTÉM S-JTSK	
OBJEKT 101-00		CHODNÍK PRE CHODCOV		VÝŠKOVÝ SYSTÉM BpV	
PRÍLOHA		SITUÁCIA TRVALÉHO DOPRAVNÉHO ZNAČENIA		STUPEŇ PS	
ČASŤ D		KÓD		POČET A4 3x A4	
				MIERKA 1:250	
				ČÍSLO ZÁKAZKY 51/24	
				DÁTUM 06/2025	
				SÚPRAVA	ZMENA
				PRÍLOHA 7	