


SITUÁCIA
1:100

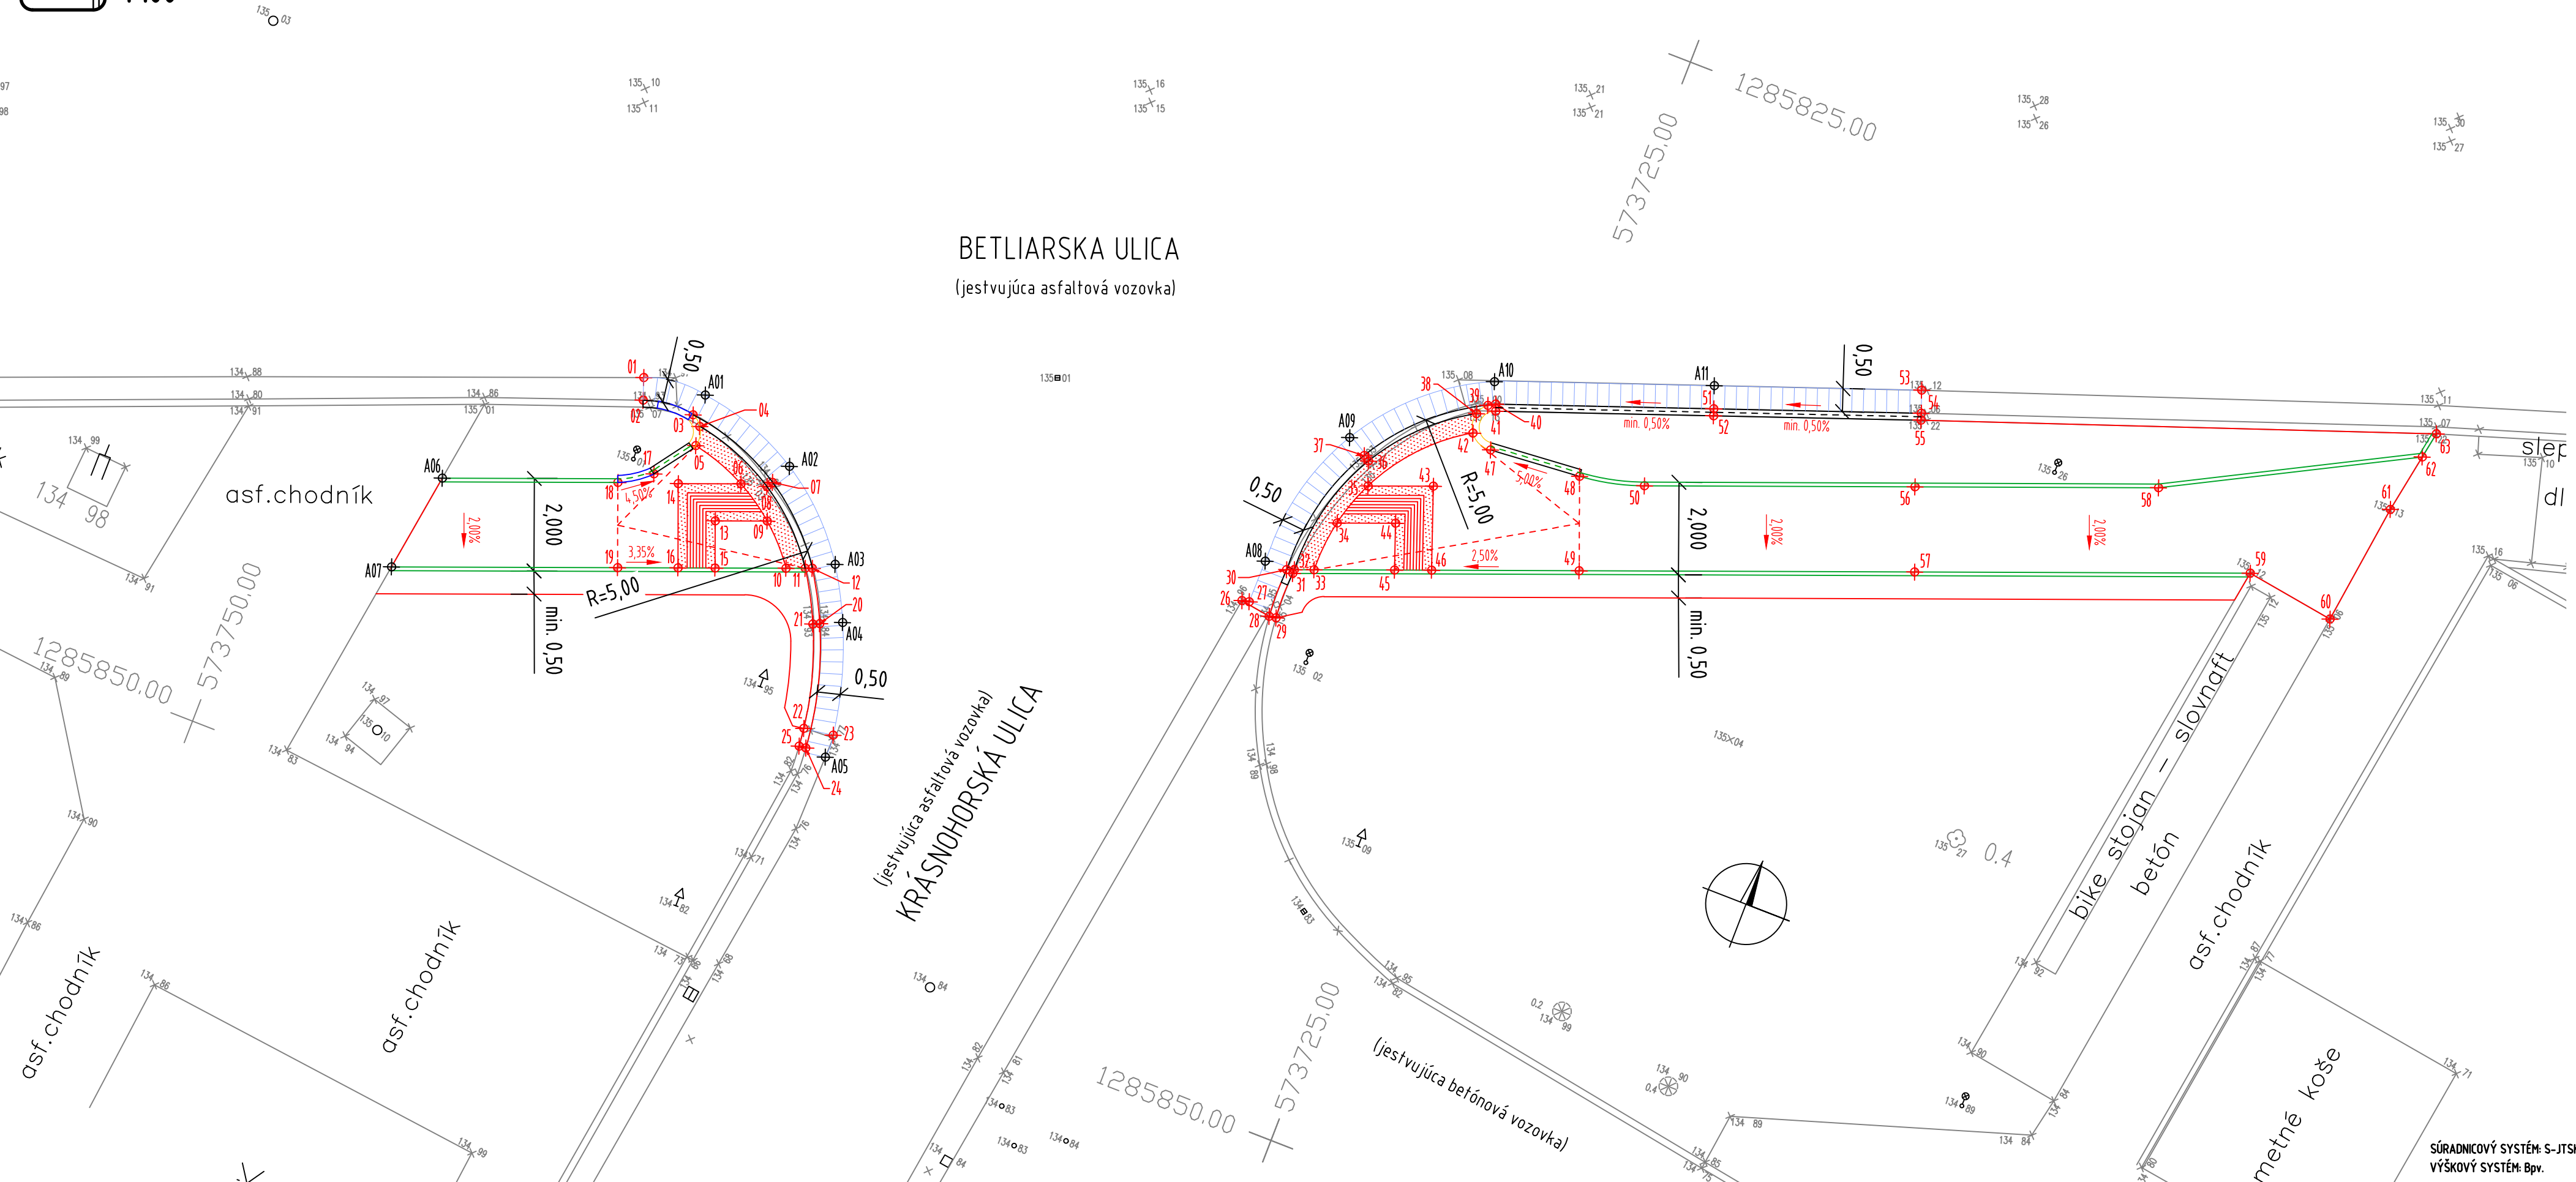

ZOZNAM VYTÝČOVACÍCH BODOV			
Č. BODU	Y [m]	X [m]	H [m. n. m.]
01	573 743,605	1285 839,549	134,975
02	573 743,441	1285 840,010	134,930
03	573 742,318	1285 839,915	134,930
04	573 742,093	1285 840,096	134,935
05	573 742,025	1285 840,514	134,955
06	573 744,816	1285 840,929	134,936
07	573 744,192	1285 840,652	134,910
08	573 744,271	1285 840,779	134,915
09	573 739,998	1285 841,471	134,905
10	573 739,247	1285 842,275	134,878
11	573 738,862	1285 842,027	134,865
12	573 738,719	1285 842,072	134,864
13	573 741,045	1285 841,074	134,945
14	573 742,079	1285 841,415	134,990
15	573 740,679	1285 842,826	134,930
16	573 741,426	1285 843,113	134,955
17	573 742,645	1285 841,409	135,004
18	573 743,305	1285 841,865	135,040
19	573 742,644	1285 843,582	135,000
20	573 738,135	1285 843,126	134,840
21	573 738,271	1285 843,189	134,860
22	573 737,635	1285 845,362	134,850
23	573 736,991	1285 845,267	134,770
24	573 737,440	1285 845,740	134,760
25	573 737,589	1285 845,754	134,840
26	573 729,812	1285 839,354	134,957
27	573 729,658	1285 839,322	134,955
28	573 729,141	1285 839,459	134,945
29	573 728,993	1285 839,439	135,045
30	573 729,155	1285 838,383	134,960
31	573 729,006	1285 838,411	135,060
32	573 729,003	1285 838,325	134,965
33	573 728,603	1285 838,071	134,975
34	573 728,505	1285 837,047	134,990
35	573 728,072	1285 836,062	135,000
36	573 728,357	1285 835,554	134,990
37	573 728,487	1285 835,480	134,985
38	573 726,554	1285 833,756	135,010
39	573 726,392	1285 833,500	135,007
40	573 726,241	1285 833,413	135,009
41	573 726,190	1285 833,553	135,030
42	573 726,475	1285 834,175	135,032
43	573 726,853	1285 835,554	135,045
44	573 727,326	1285 836,593	135,030
45	573 726,979	1285 837,544	135,019
46	573 726,232	1285 837,259	135,039
47	573 725,987	1285 834,375	135,060
48	573 723,988	1285 834,210	135,160
49	573 723,254	1285 836,114	135,120
50	573 722,607	1285 833,893	135,180
51	573 721,815	1285 831,800	135,032
52	573 721,764	1285 831,941	135,152
53	573 717,775	1285 829,795	135,115
54	573 717,603	1285 830,265	135,055
55	573 717,552	1285 830,406	135,175
56	573 717,152	1285 831,795	135,180
57	573 716,491	1285 833,513	135,140
58	573 712,242	1285 829,907	135,160
59	573 709,726	1285 830,911	135,120
60	573 707,759	1285 831,209	135,061
61	573 707,443	1285 828,527	135,127
62	573 707,172	1285 827,221	135,190
63	573 707,071	1285 826,645	135,219
A01	573 742,230	1285 839,419	jestv. výška
A02	573 739,976	1285 840,097	jestv. výška
A03	573 738,290	1285 841,813	jestv. výška
A04	573 737,083	1285 842,925	jestv. výška
A05	573 736,970	1285 845,771	jestv. výška
A06	573 746,974	1285 843,397	jestv. výška
A07	573 743,282	1285 843,397	jestv. výška
A08	573 739,653	1285 838,381	jestv. výška
A09	573 728,921	1285 826,231	jestv. výška
A10	573 726,444	1285 832,970	jestv. výška
A11	573 723,986	1285 833,330	jestv. výška

LEGENDA:

- NAVRHOVANÝ, RIEŠENÝ STAV
- BETÓNOVÝ CESTNÝ OBRUBNÍK SO SKOSENÍM 120/40 mm, 100-120 mm NAD ÚROVŇOU VOZOVKY; (260/150/1 000 mm)
- BETÓNOVÝ CESTNÝ OBRUBNÍK SO SKOSENÍM 120/40 mm, S POSTUPNÝM ZAPUSTENÍM DO ÚROVNE CHODNÍKA; (260/150/1 000 mm)
- BETÓNOVÝ CESTNÝ OBRUBNÍK SO SKOSENÍM 120/40 mm, +(100-120) mm NAD ÚROVŇOU VOZOVKY; (260/150/330 mm)
- BETÓNOVÝ CESTNÝ OBRUBNÍK OBLÚKOVÝ SO SKOSENÍM 120/40 mm; VONKAJŠÍ POLOMER R = 5 000 mm +(100-120) mm NAD ÚROVŇOU VOZOVKY / CHODNÍKA; (260/150/780 mm)
- BETÓNOVÝ CESTNÝ OBRUBNÍK OBLÚKOVÝ SO SKOSENÍM 120/40 mm; VONKAJŠÍ POLOMER R = 5 000 mm ZAPUSTENÝ DO ÚROVNE VOZOVKY S NAVRHNUTÝM PRESAHOŇ max. +5 mm NAD ÚROVŇOU VOZOVKY; (260/150/780 mm)
- BETÓNOVÝ CESTNÝ OBRUBNÍK OBLÚKOVÝ SO SKOSENÍM 120/40 mm; VONKAJŠÍ POLOMER R = 2 000 mm +120 mm NAD ÚROVŇOU VOZOVKY; (260/150/780 mm)
- BETÓNOVÝ CESTNÝ OBRUBNÍK OBLÚKOVÝ SO SKOSENÍM 120/40 mm; VONKAJŠÍ POLOMER R = 2 000 mm S POSTUPNÝM ZAPUSTENÍM DO ÚROVNE CHODNÍKA; (260/150/780 mm)
- BETÓNOVÝ CESTNÝ OBRUBNÍK OBLÚKOVÝ SO SKOSENÍM 120/40 mm; VONKAJŠÍ POLOMER R = 500 mm +(100-120) mm NAD ÚROVŇOU VOZOVKY / CHODNÍKA; (260/150/780 mm)
- BETÓNOVÁ DLAŽBA, PRÍDLAŽBA, ZAPUSTENÁ DO ÚROVNE VOZOVKY; (80/500/250 mm)
- BETÓNOVÝ PARKOVÝ OBRUBNÍK, ZAPUSTENÝ DO ÚROVNE CHODNÍKA +/-30 mm NAD ÚROVŇOU TERÉNU; (200/80/1 000 mm)
- BETÓNOVÁ DLAŽBA PRE NEVIDIACICH, HRúbKY 60 mm
- JESTVUJÚCI STAV, GEODETICKÉ ZAMERANIE
- VYTÝČOVACÍ BOD S OZNAČENÍM
- VYTÝČOVACÍ BOD S OZNAČENÍM; VÝŠKA BODU URČENÁ PODĽA JESTVUJÚCEHO STAVU NA VOZOVKE / CHODNÍKU
- JESTVUJÚCI VYTÝČOVACÍ BOD POLOHOPIŠNÉHO ZAMERANIA S JESTVUJÚCOU VÝŠKOU

INVESTOR

HLAVNÉ MESTO SR BRATISLAVA
Primaciálne námestie 1
814 99 Bratislava

BRATISLAVA

VYPRACOVAL
Ing. Radoslav MINAROVIECH
ZODPOVEDNÝ PROJEKTANT
Ing. Juraj ŠMIGURA

HLAVNÝ INŽINIER (KOORDINÁTOR) PROJEKTU
Ing. Juraj ŠMIGURA
KONTROLOVAL
Ing. František BRILIŠ

STAVBA
PRIECHOD PRE CHODCOV A DOBUDOVANIE CHODNÍKA
V KRIŽOVATKE ULÍC KRÁSNOHORSKÁ A BETLIARSKA

KRAJ
BRATISLAVA V

KATASTRÁLNE ÚZEMIE
PETRÁLKA

OBJEKT
101-00

CHODNÍK PRE CHODCOV

PRÍLOHA

VYTÝČOVACÍ VÝKRES

ČASŤ
D

KÓD

SÚRADNICOVÝ SYSTÉM
S-JTSK

VÝŠKOVÝ SYSTÉM
BpV

POČET A4
5x44

MIERKA
1:100

ČÍSLO ZÁKAZKY
51/24

DÁTUM
06/2025

SÚPRAVA
ZMENA
PRÍLOHA

CEMOS

PS

8