



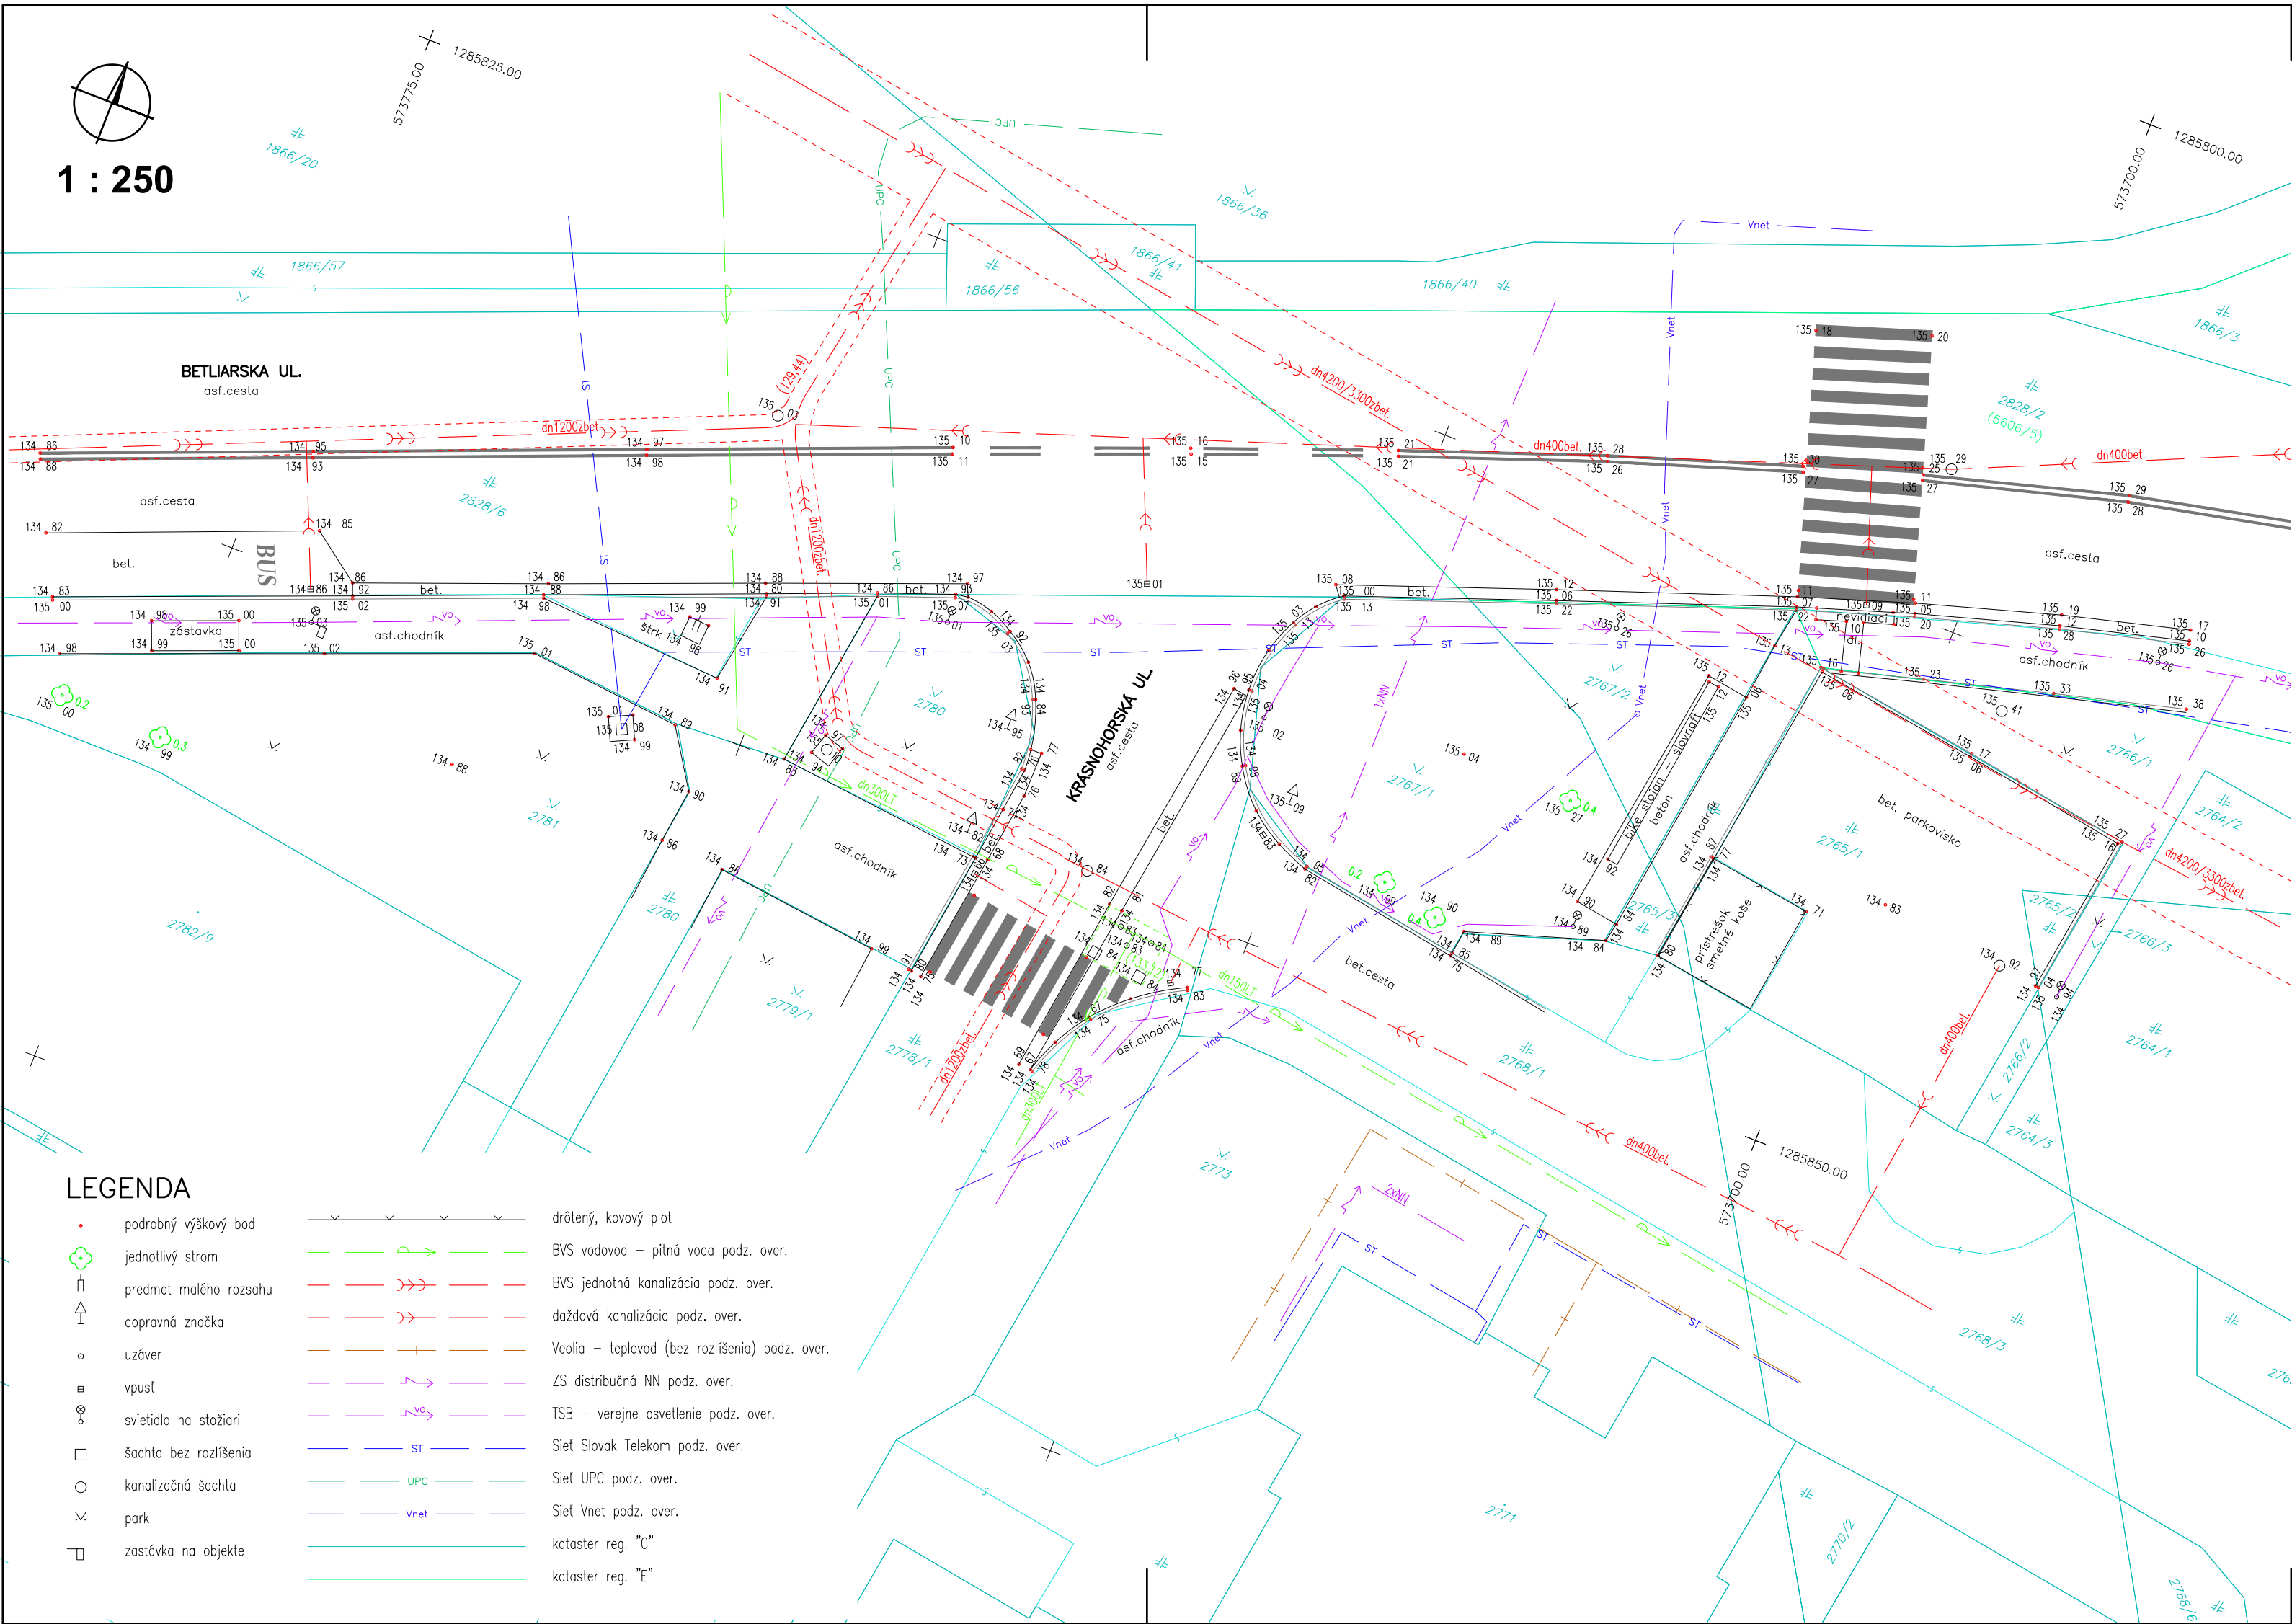

INVESTOR

HLAVNÉ MESTO SR BRATISLAVA
Primaciálne námestie 1
814 99 Bratislava

BRATISLAVA

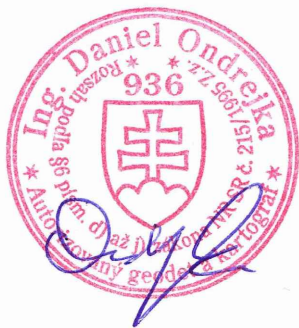

PROJEKTANT STAVBY		CEMOS
HLAVNÝ INŽINIER (KOORDINÁTOR) PROJEKTU Ing. Juraj ŠMIGURA	ČÍSLO ZAKAZKY 51/24	
RIADITEĽ SPOLOČNOSTI Ing. František BRLÍČ		

VYPRACOVAL Štefan Mrva		HLAVNÝ INŽINIER (KOORDINÁTOR) PROJEKTU Ing. Juraj ŠMIGURA		GEOMA.SK BRATISLAVA VAJNOROV, UHLISKÁ 11A 831 07 BRATISLAVA 36 mob.: +421 904 331 687 mail: geoma@geoma.sk	
ZODPOVEDNÝ PROJEKTANT Ing. Ondrejka Daniel		KONTROLOVAL Ing. Ondrejka Daniel			
STAVBA					
PRIECHOD PRE CHODCOV A DOBUDOVANIE CHODNÍKA V KRIŽOVATKE ULÍC KRÁSNOHORSKÁ A BETLIARSKA					
KRAJ BRATISLAVA V		KATASTRÁLNE ÚZEMIE PETRŽALKÁ		SÚRADNICOVÝ SYSTÉM S-JTSK	
OBJEKT 					