


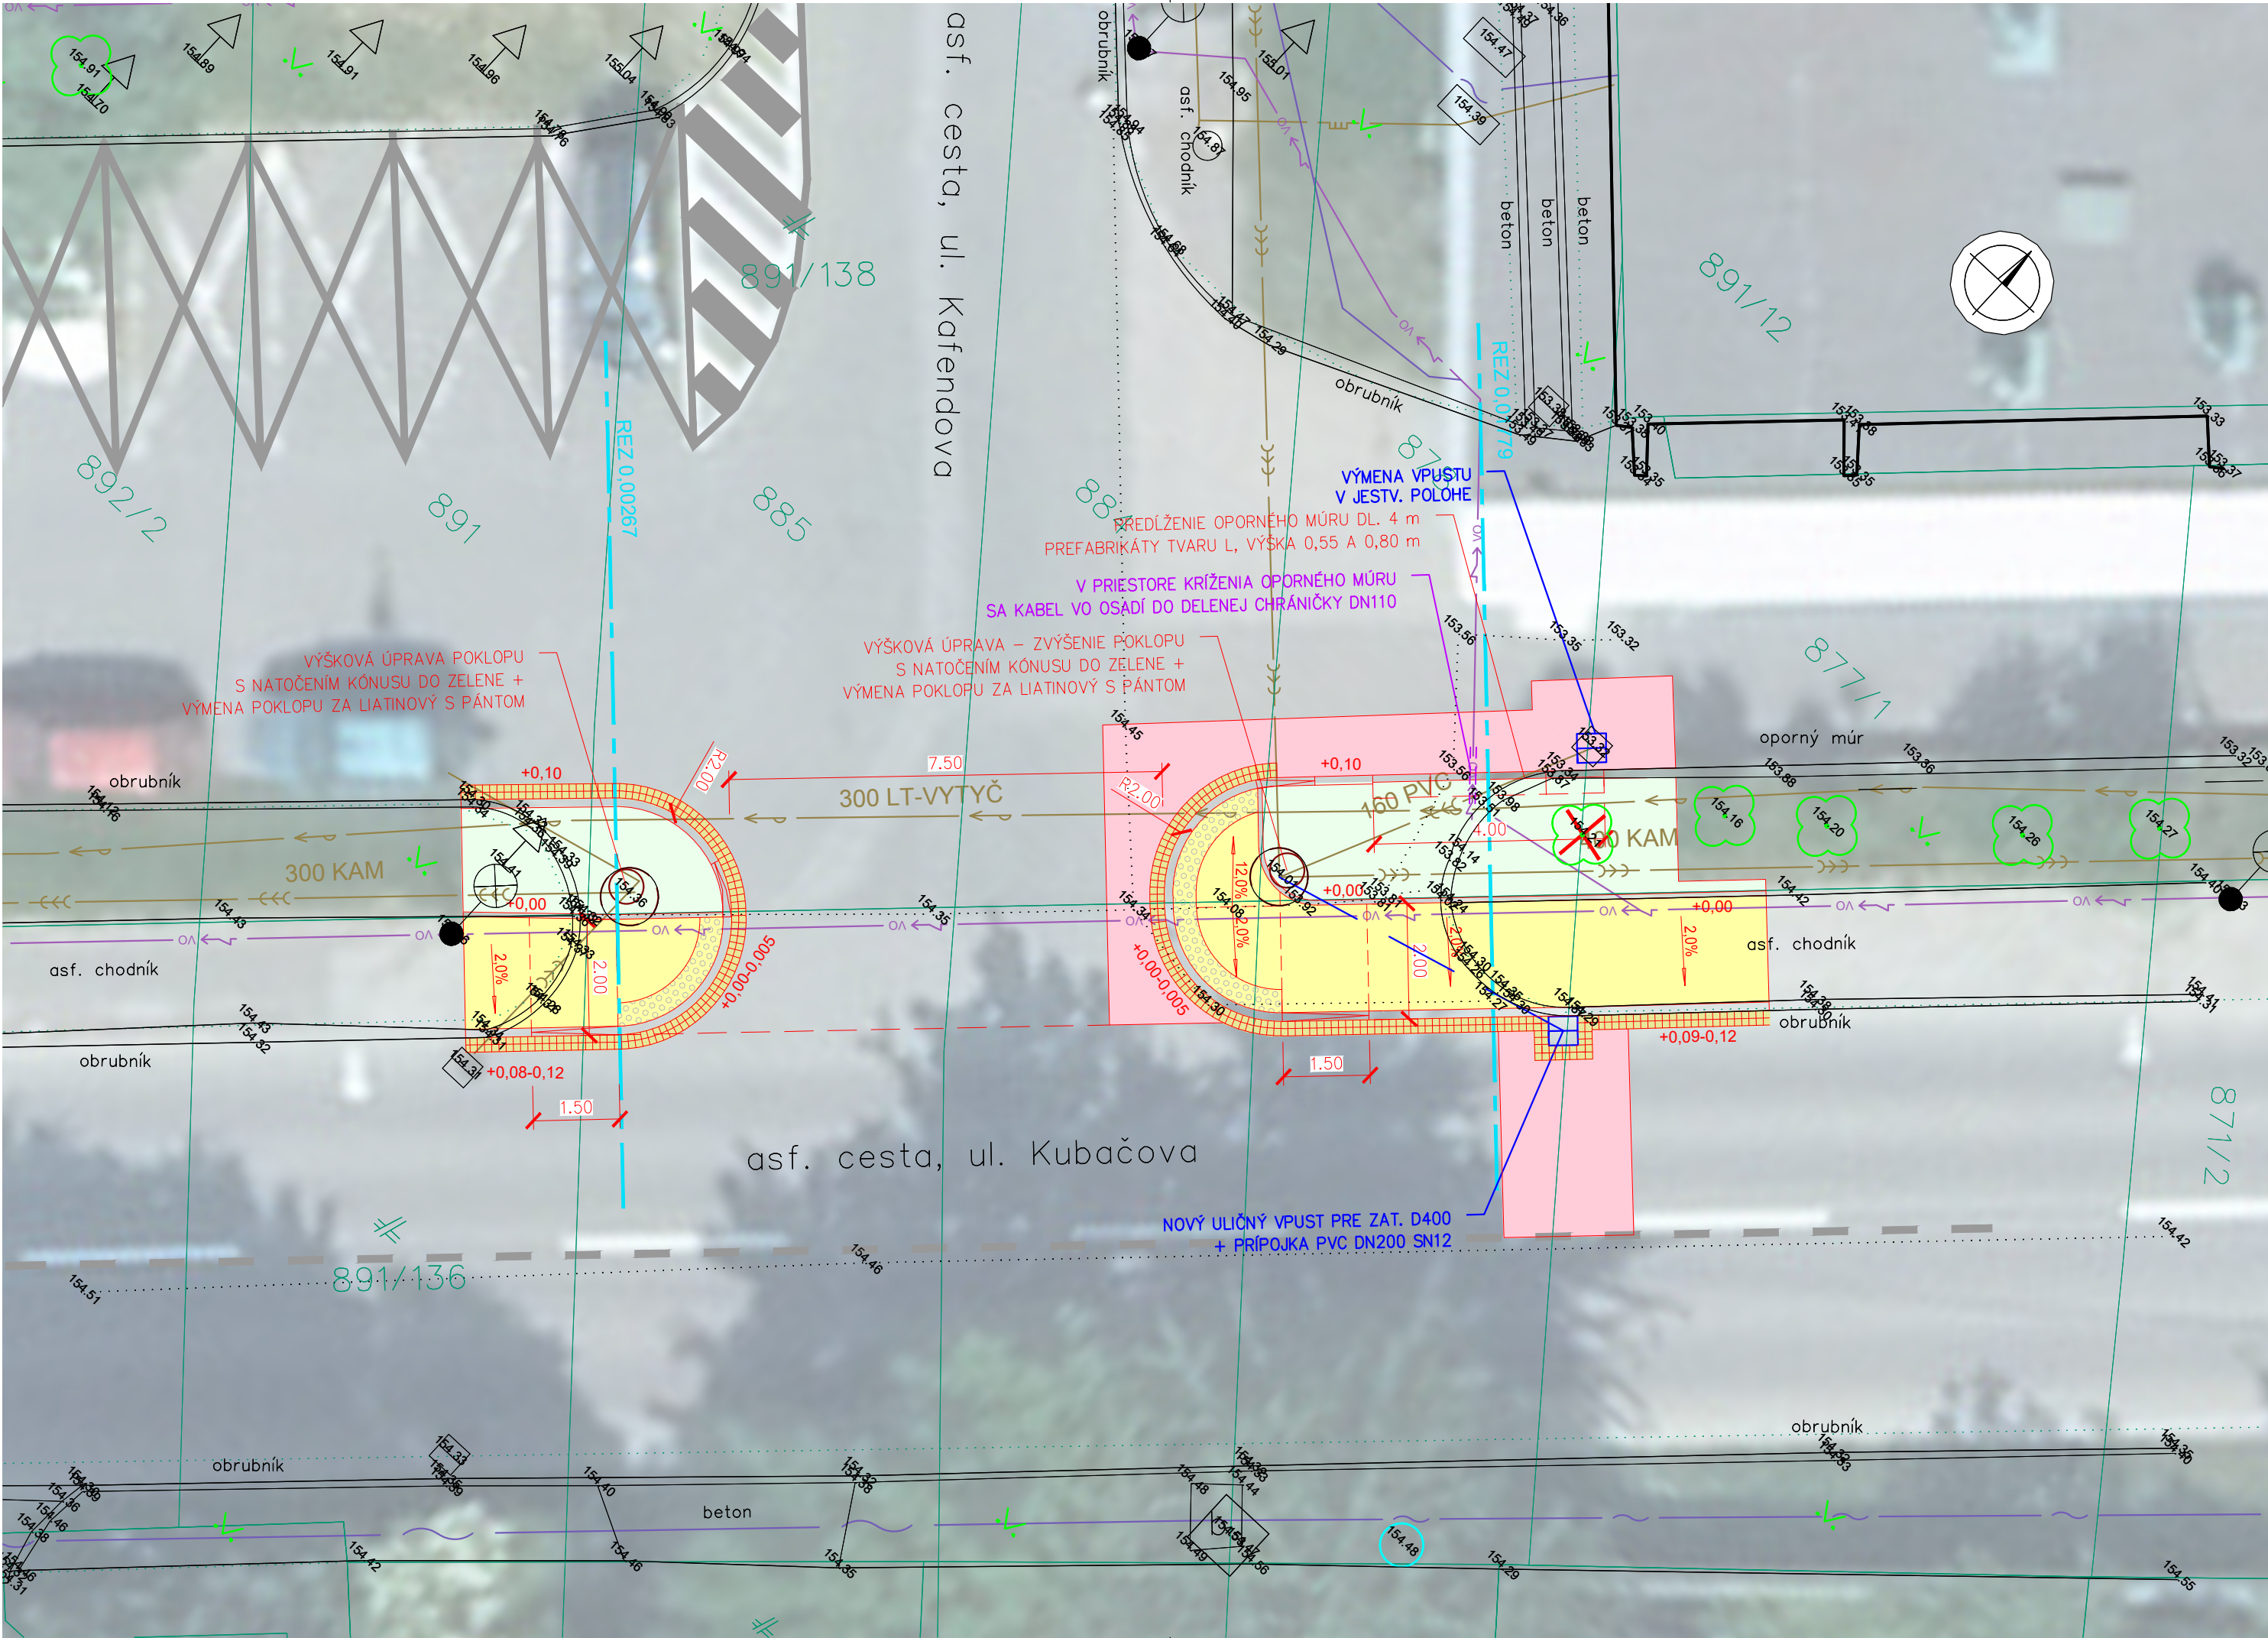

LEGENDA:

- NAVŘZENÝ STAV
- EXISTUJÚCI STAV - ZAMERANÉ HRANY
- ULIČNÝ VPUST, PRÍPOJKA
- HRANICE PARCELY KN-C
- HRANICE PARCELY KN-E
- HRANICE TRVALÉHO ZÁBERU
- HRANICE DOČASNÉHO ZÁBERU DO 1 ROKA

PLOCHY NÁVRHU:

- POVRCH Z ASFALTOVÉHO BETÓNU - VOZOVKA
- POVRCH Z ASFALTOVÉHO BETÓNU - CHODNÍK
- PLOCHY ZELENÉ
- POVRCH Z BETÓNOVEJ DLAŽBY - VAROVNÝ / SIGNÁLNY PÁS
- POVRCH Z KAMENNEJ DLAŽBY - PRIDLAŽBA

EXISTUJÚCE INŽ. SIETE:

- VODOVODNÉ POTRUBIE PITNEJ VODY
- KANALIZÁCIA
- PLYNOVODNÉ POTRUBIE STL
- ZSD NN
- VEREJNÉ OSVETLENIE
- TELEKOMUNIKAČNÉ SIETE

C

SZP

OBJEDNÁVATEĽ: HLAVNÉ MESTO SR BRATISLAVA PRIMACIÁLNE NÁMESTIE 1 814 99 BRATISLAVA			
ZHOTOVITEĽ: HBH PROJEKT spol. s r.o. HLAVNÝ INŽINIER PROJEKTU: ING. TOMÁŠ KUBAČKA		 Projektová kancelár pro dopravní a inženýrské stavby Kobátníkova 5, 602 00 BRNO	
		Č. ZÁKAZKY	2025/0614

VEDÚCI PROJEKTANT	ING. TOMÁŠ KUBAČKA		 HBH Projekt spol. s r.o. organizačná zložka Slovensko Plynárenská 7/C, 821 08 BRATISLAVA
ZODPOVEDNÝ PROJEKTANT	ING. JAN TUŽIL		
VYPRACOVAL	ING. JAN TUŽIL		
KONTROLOVAL	ING. TOMÁŠ KUBAČKA		
SÚRADNICOVÝ SYSTÉM : JTSK, VÝŠKOVÝ SYSTÉM : B.p.v.			
KRAJ: BRATISLAVSKÝ	KÚ: KARLOVA VES, RAČA, RUŽNOV	DÁTUM	08/2025
NÁZOV STAVBY PD PRE BEZBARIÉROVÉ PRIECHODY PRE CHODCOV A CHODNÍKY NA KAFENDOVEJ, MIEROVEJ A MEDZI ZASTÁVKAMI ZOO – I. ČASŤ		FORMÁT	3x A4
C. SITUÁČNÉ VÝKRESY		MIERKA	1:100
		STUPEŇ PD	SZP
		ČÍS. ZÁKAZKY	2025/0614
NÁZOV VÝKRESU SITUÁČNÝ VÝKRES PRIECHOD KUBAČOVA		ARCHÍVNE ČÍS.	
		ČÍS. SÚPRAVY	ČÍS. VÝKRESU C.2.1