


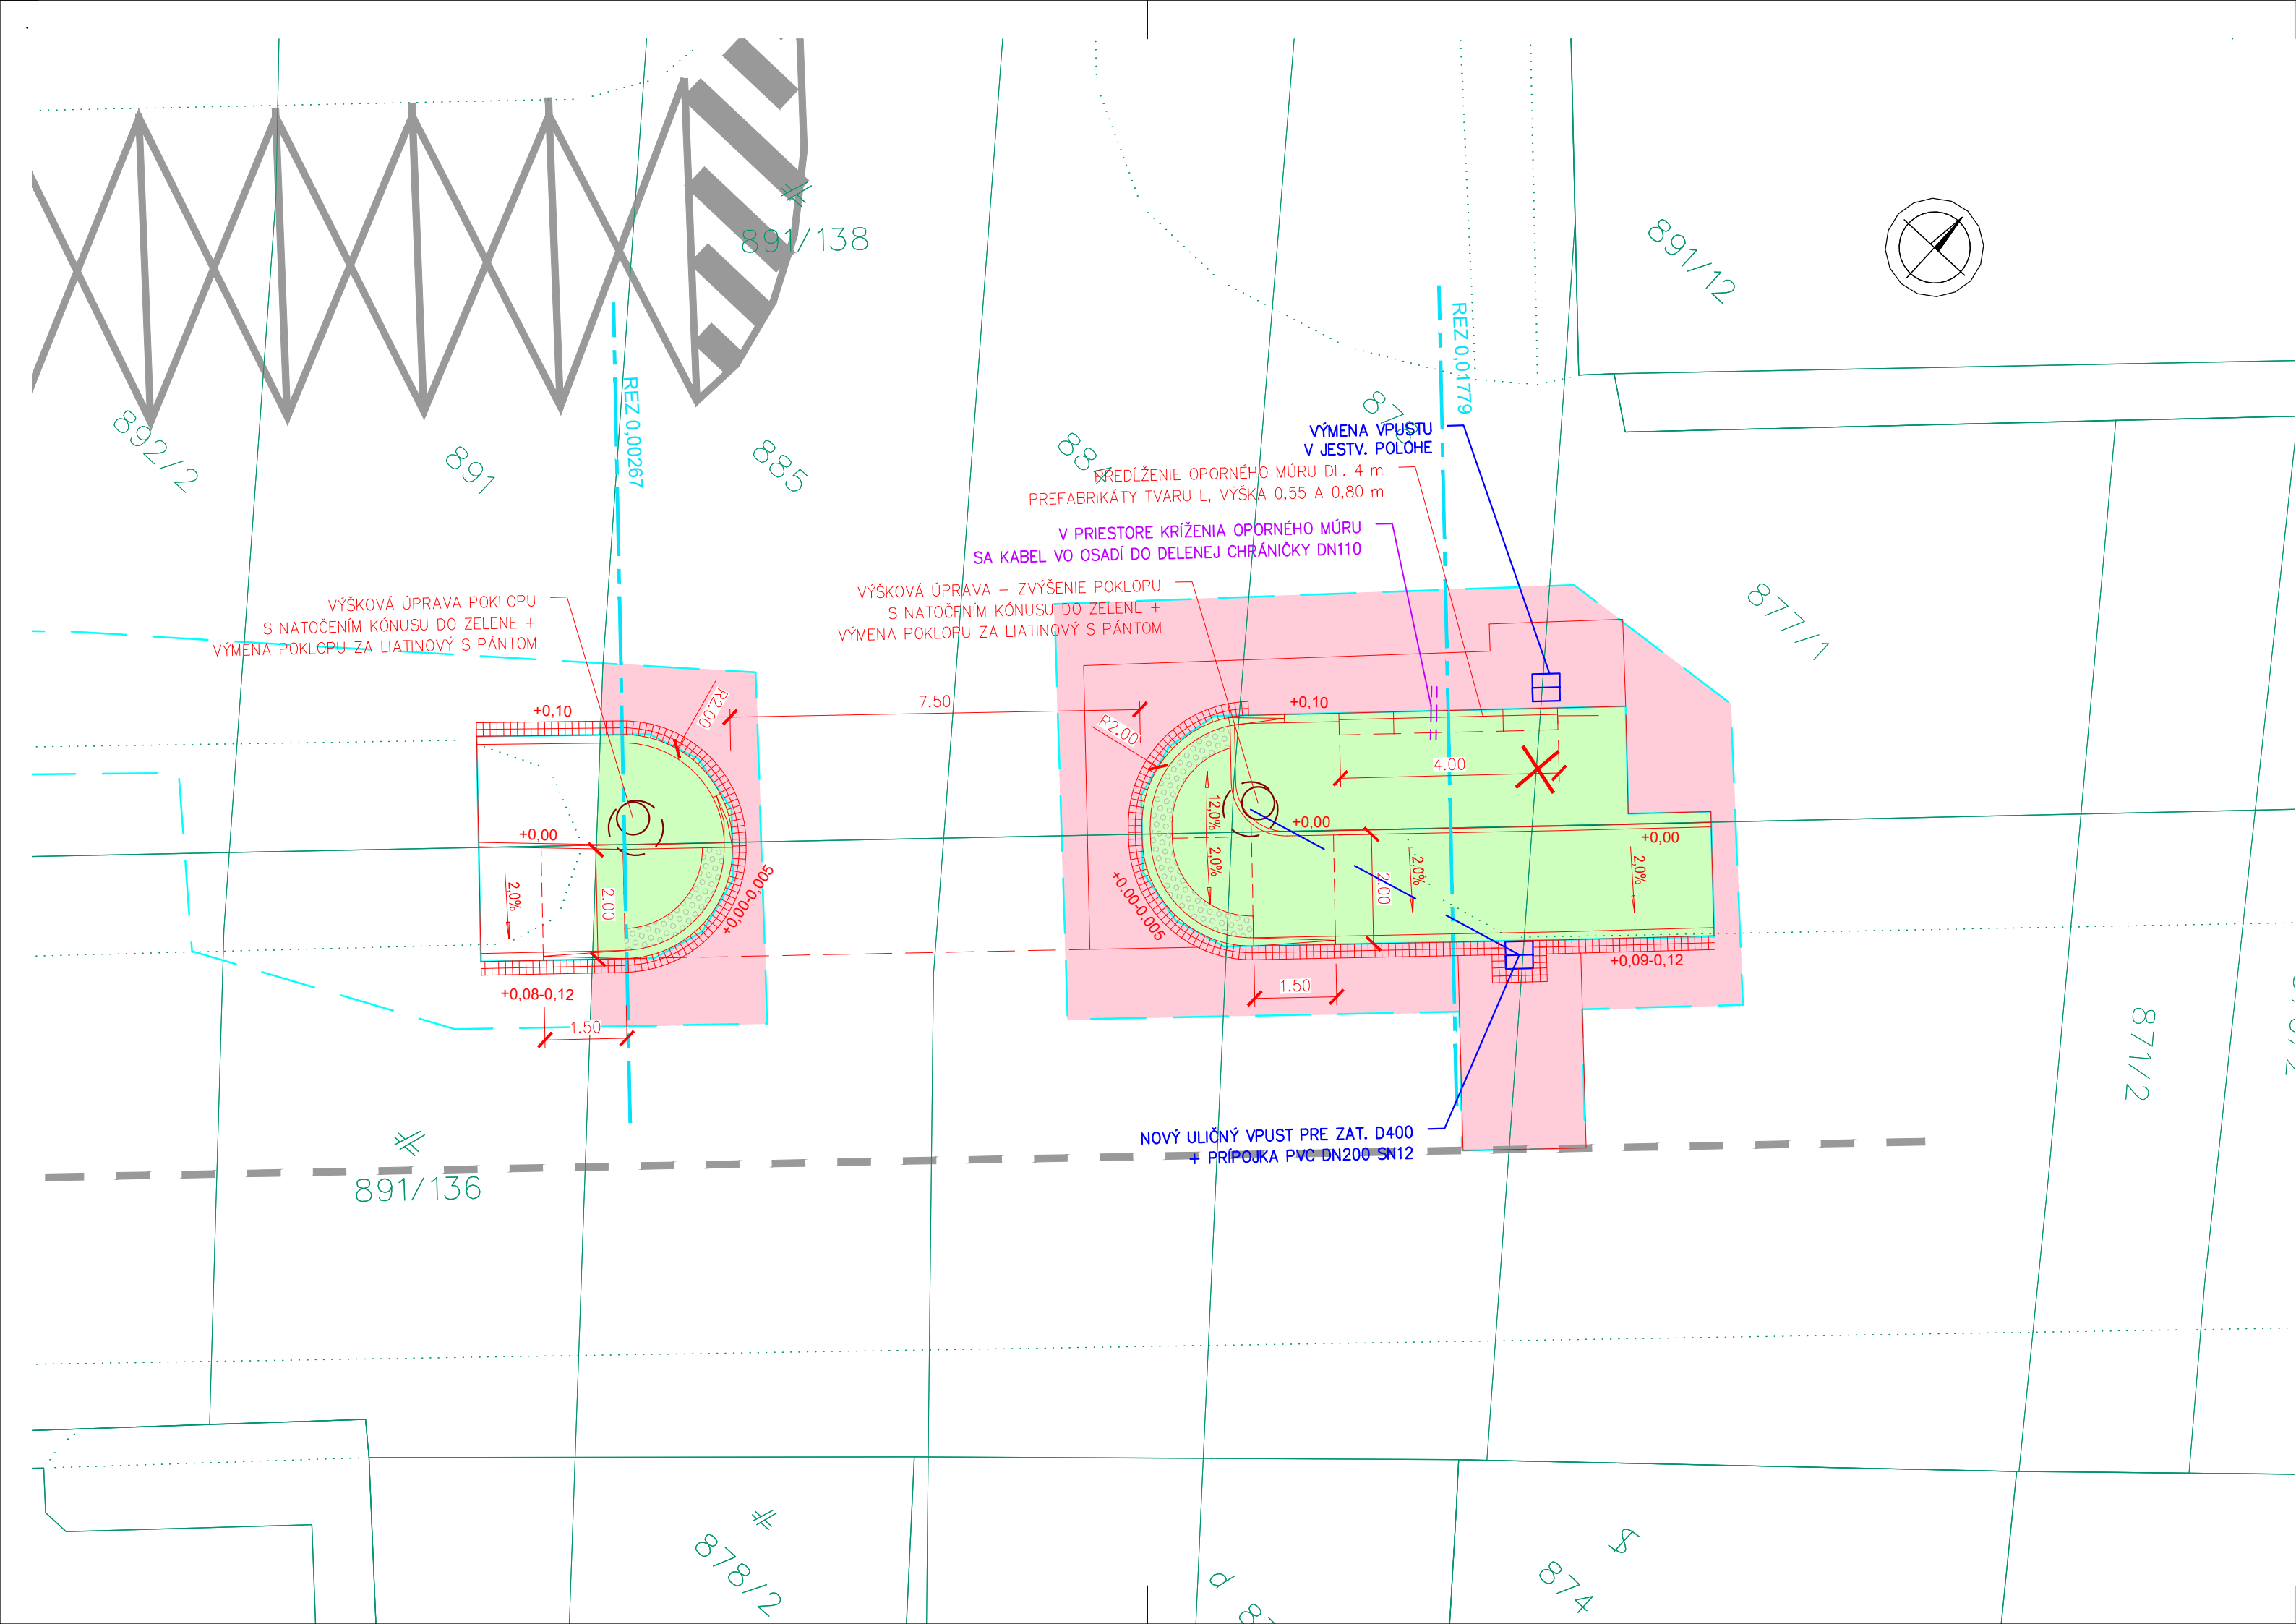

- LEGENDA:
- NAVŘENÝ STAV
 - ULIČNÝ VPUST, PŘÍPOJKA
 - 21868 HRANICE PARCELY KN-C
 - 21868 HRANICE PARCELY KN-E
 - HRANICE TRVALÉHO ZÁBERU
 - HRANICE DOČASNÉHO ZÁBERU DO 1 ROKA
 - TRVALÝ ZÁBER - POZEMKY VO VLASTNÍCTVE TRETÍCH OSÔB
 - DOČASNÝ ZÁBER - POZEMKY VO VLASTNÍCTVE TRETÍCH OSÔB

C

SZP

OBJEDNÁVATEĽ: HLAVNÉ MESTO SR BRATISLAVA PRIMACIÁLNE NÁMESTIE 1 814 99 BRATISLAVA			
ZHOTOVITEĽ: HBH PROJEKT spol. s r.o. HLAVNÝ INŽINIER PROJEKTU: ING. TOMÁŠ KUBAČKA		 Projektová kancelár pro dopravní a inženýrské stavby Kobátníkova 5, 602 00 BRNO	
		Č. ZÁKAZKY	2025/0614

VEDÚCI PROJEKTANT	ING. TOMÁŠ KUBAČKA	 HBH Projekt spol. s r.o. organizačná zložka Slovensko Plynárenská 7/C, 821 08 BRATISLAVA	
ZODPOVEDNÝ PROJEKTANT	ING. JAN TUŽIL		
VYPRACOVAL	ING. JAN TUŽIL		
KONTROLOVAL	ING. TOMÁŠ KUBAČKA		
SÚRADNICOVÝ SYSTÉM : JTSK, VÝŠKOVÝ SYSTÉM : B.p.v.			
KRAJ: BRATISLAVSKÝ	KÚ: KARLOVA VES, RAČA, RUŽNOV	DÁTUM	08/2025
NÁZOV STAVBY PD PRE BEZBARIÉROVÉ PRIECHODY PRE CHODCOV A CHODNÍKY NA KAFENDOVEJ, MIEROVEJ A MEDZI ZASTÁVKAMI ZOO – I. ČASŤ		FORMÁT	3x A4
		MIERKA	1:100
		STUPEŇ PD	SZP
		ČÍS. ZÁKAZKY	2025/0614
		ARCHÍVNE ČÍS.	
NÁZOV VÝKRESU SITUAČNÝ VÝKRES NA PODKLADE KM PRIECHOD KUBAČOVA		ČÍS. SÚPRAVY	ČÍS. VÝKRESU C.3.1