


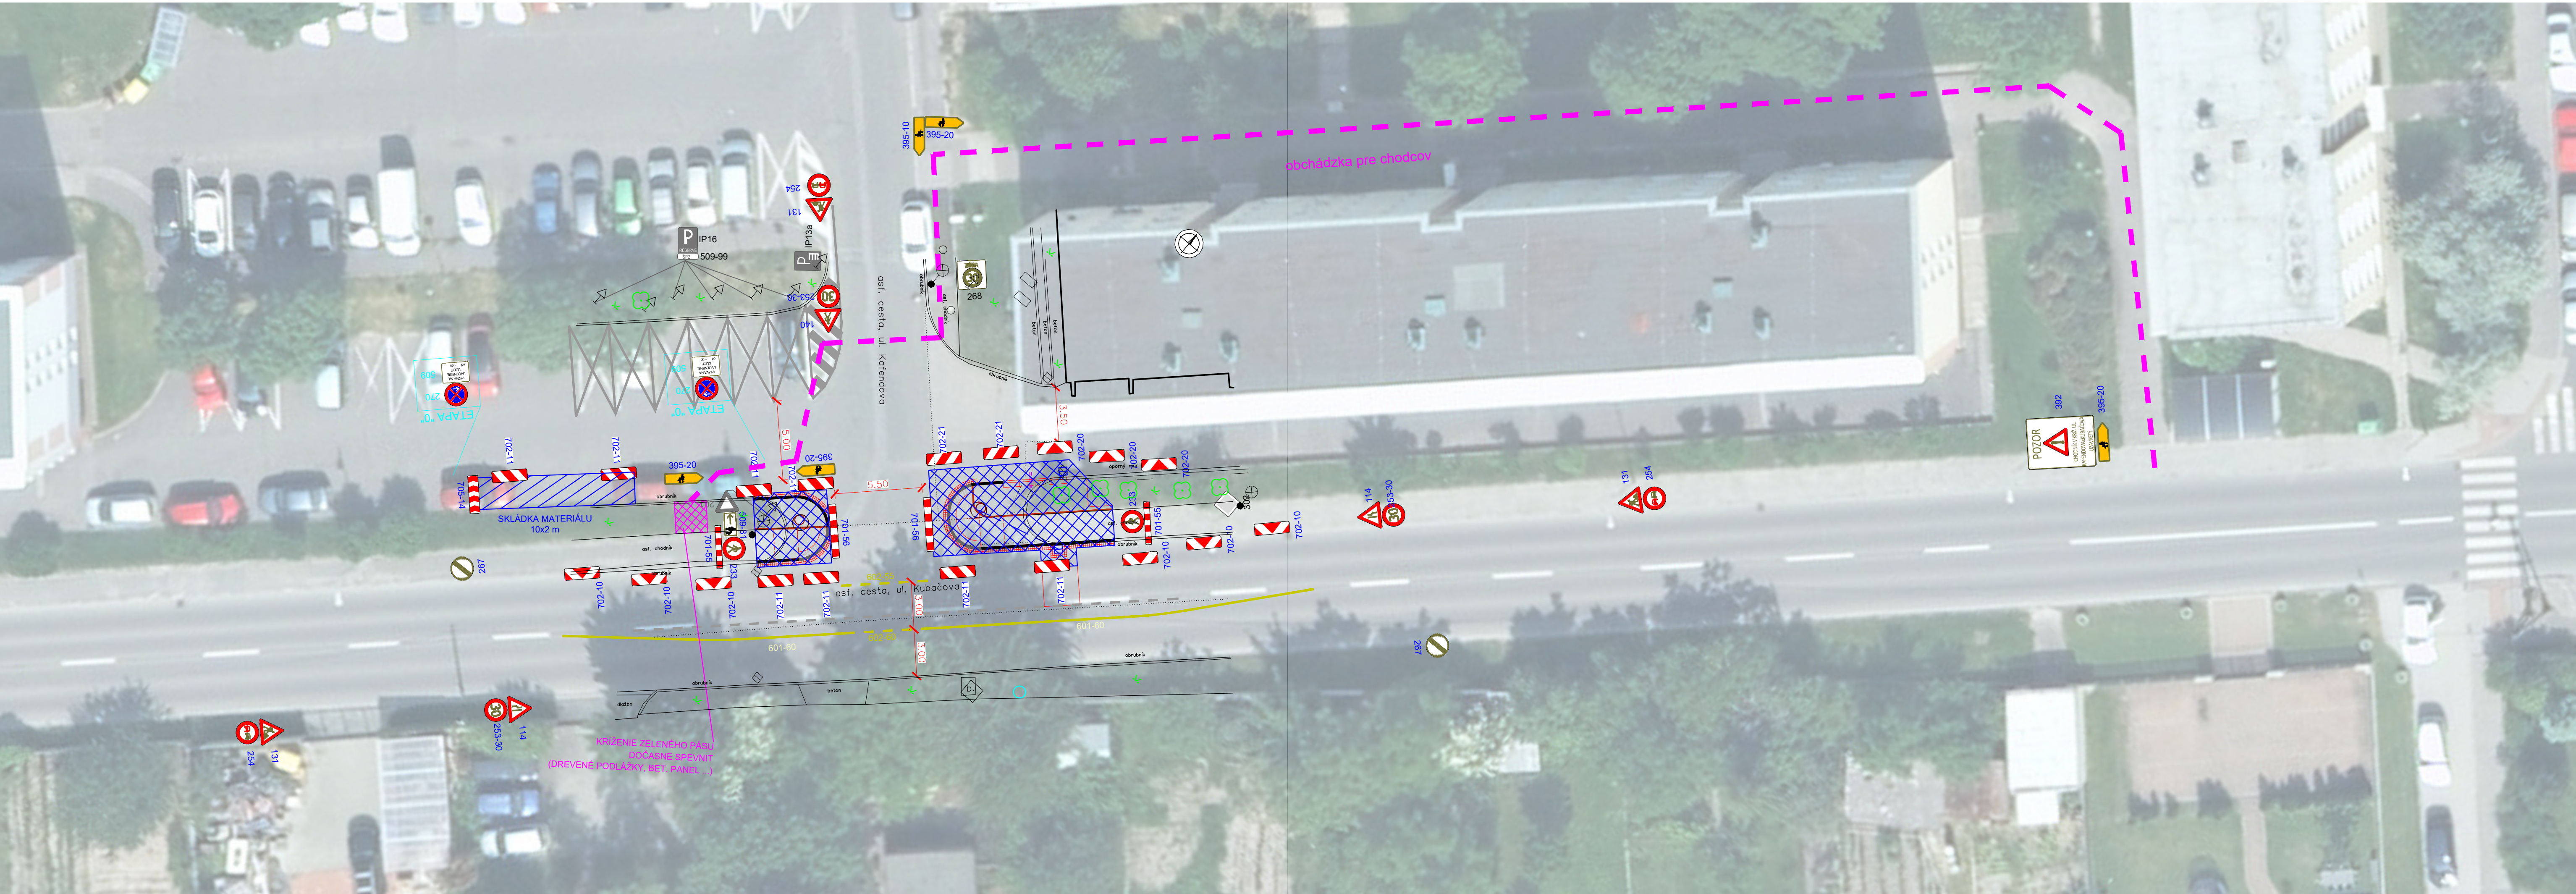

- LEGENDA:
- PLOCHY NÁVRHU:
- 0. ETAPA – PRED ZAČATÍM PRÁC
 - PRACOVNÉ Miesto
 - OBCHÁDZKA PRE CHODCOV



- DOČASNÉ DOPRAVNÉ ZNAČENIE
- EXISTUJÚCE TRVALÉ DOPRAVNÉ ZNAČENIE
- EXISTUJÚCE TRVALÉ DOPRAVNÉ ZNAČENIE PREKRYTIE V RÁMCI ETAPY PODĽA FARBY

POZNÁMKA:

– OBČANIA PARKUJÚCI NA DOTKNUTOM PARKOVISKU BUDÚ DOPREDU UPOZORNENÝ NA PREBIEHAJÚCE PRÁCE A POŽIADANÝ ZHOTOVITEĽOM O UVOĽNENIE PARKOVACÍCH MIEST – "ETAPA 0" – OSAZENIE DZ S VÝZVOU NA ODPAKOVANIE VOZIDIEL A TERMÍNOM REALIZÁCIE

– PRÍJAZD KU GARÁŽAM ZOSTANE ZACHOVANÝ PO CELÚ DOBU VÝSTAVBY

SZP

OBJEDNÁVATEĽ: HLAVNÉ MESTO SR BRATISLAVA PRIMACIÁLNE NÁMESTIE 1 814 99 BRATISLAVA		 BRATISLAVA	
ZHOTOVITEĽ: HBH PROJEKT spol. s r.o. HLAVNÝ INŽINIER PROJEKTU: ING. TOMÁŠ KUBAČKA		 Projektové kancelárie pro dopravnú a inžinierske stavby Kobáňkova 5, 602 00 BRNO Č. ZÁKAZKY2025/0614	
VEDÚCI PROJEKTANT ING. TOMÁŠ KUBAČKA		 HBH Projekt spol. s r.o. organizované zložené Slovensko Plyndrenska 7/C, 821 08 BRATISLAVA	
ZODPOVEDNÝ PROJEKTANT ING. JAN TUŽIL			
VYPRACOVAL ING. JAN TUŽIL			
KONTROLOVAL ING. TOMÁŠ KUBAČKA			
SÚRADNICOVÝ SYSTÉM : JTSK, VÝŠKOVÝ SYSTÉM : B.p.v.			
KRAJ: BRATISLAVSKÝ		KÚ: KARLOVA VES, RAČA, RUŽNOV	
NÁZOV STAVBY PD PRE BEZBARIÉROVÉ PRIECHODY PRE CHODCOV A CHODNÍKY NA KAFENOVEJ, MEROVEJ A MEDZI ZASTÁVKAMI ZOO – I. ČASŤ SO 01 PRIECHOD KUBAČOVA			
NÁZOV VÝKRESU		DÁTUM08/2025	
SITUÁCIA DDZ		FORMÁT5x A4	
		MIERKA1:200	
		STUPEŇ PD SZP	
		ČÍS. ZÁKAZKY2025/0614	
		ARCHÍVNE ČÍS.	
		ČÍS. SÚPRAVY	
		ČÍS. VÝKRESU D.1.4	