


KLÍČIARENĽ SALADINOVE SKRINE "SS": 4.POPDLAŽIE – PODORYS NA KÓTE +2,260

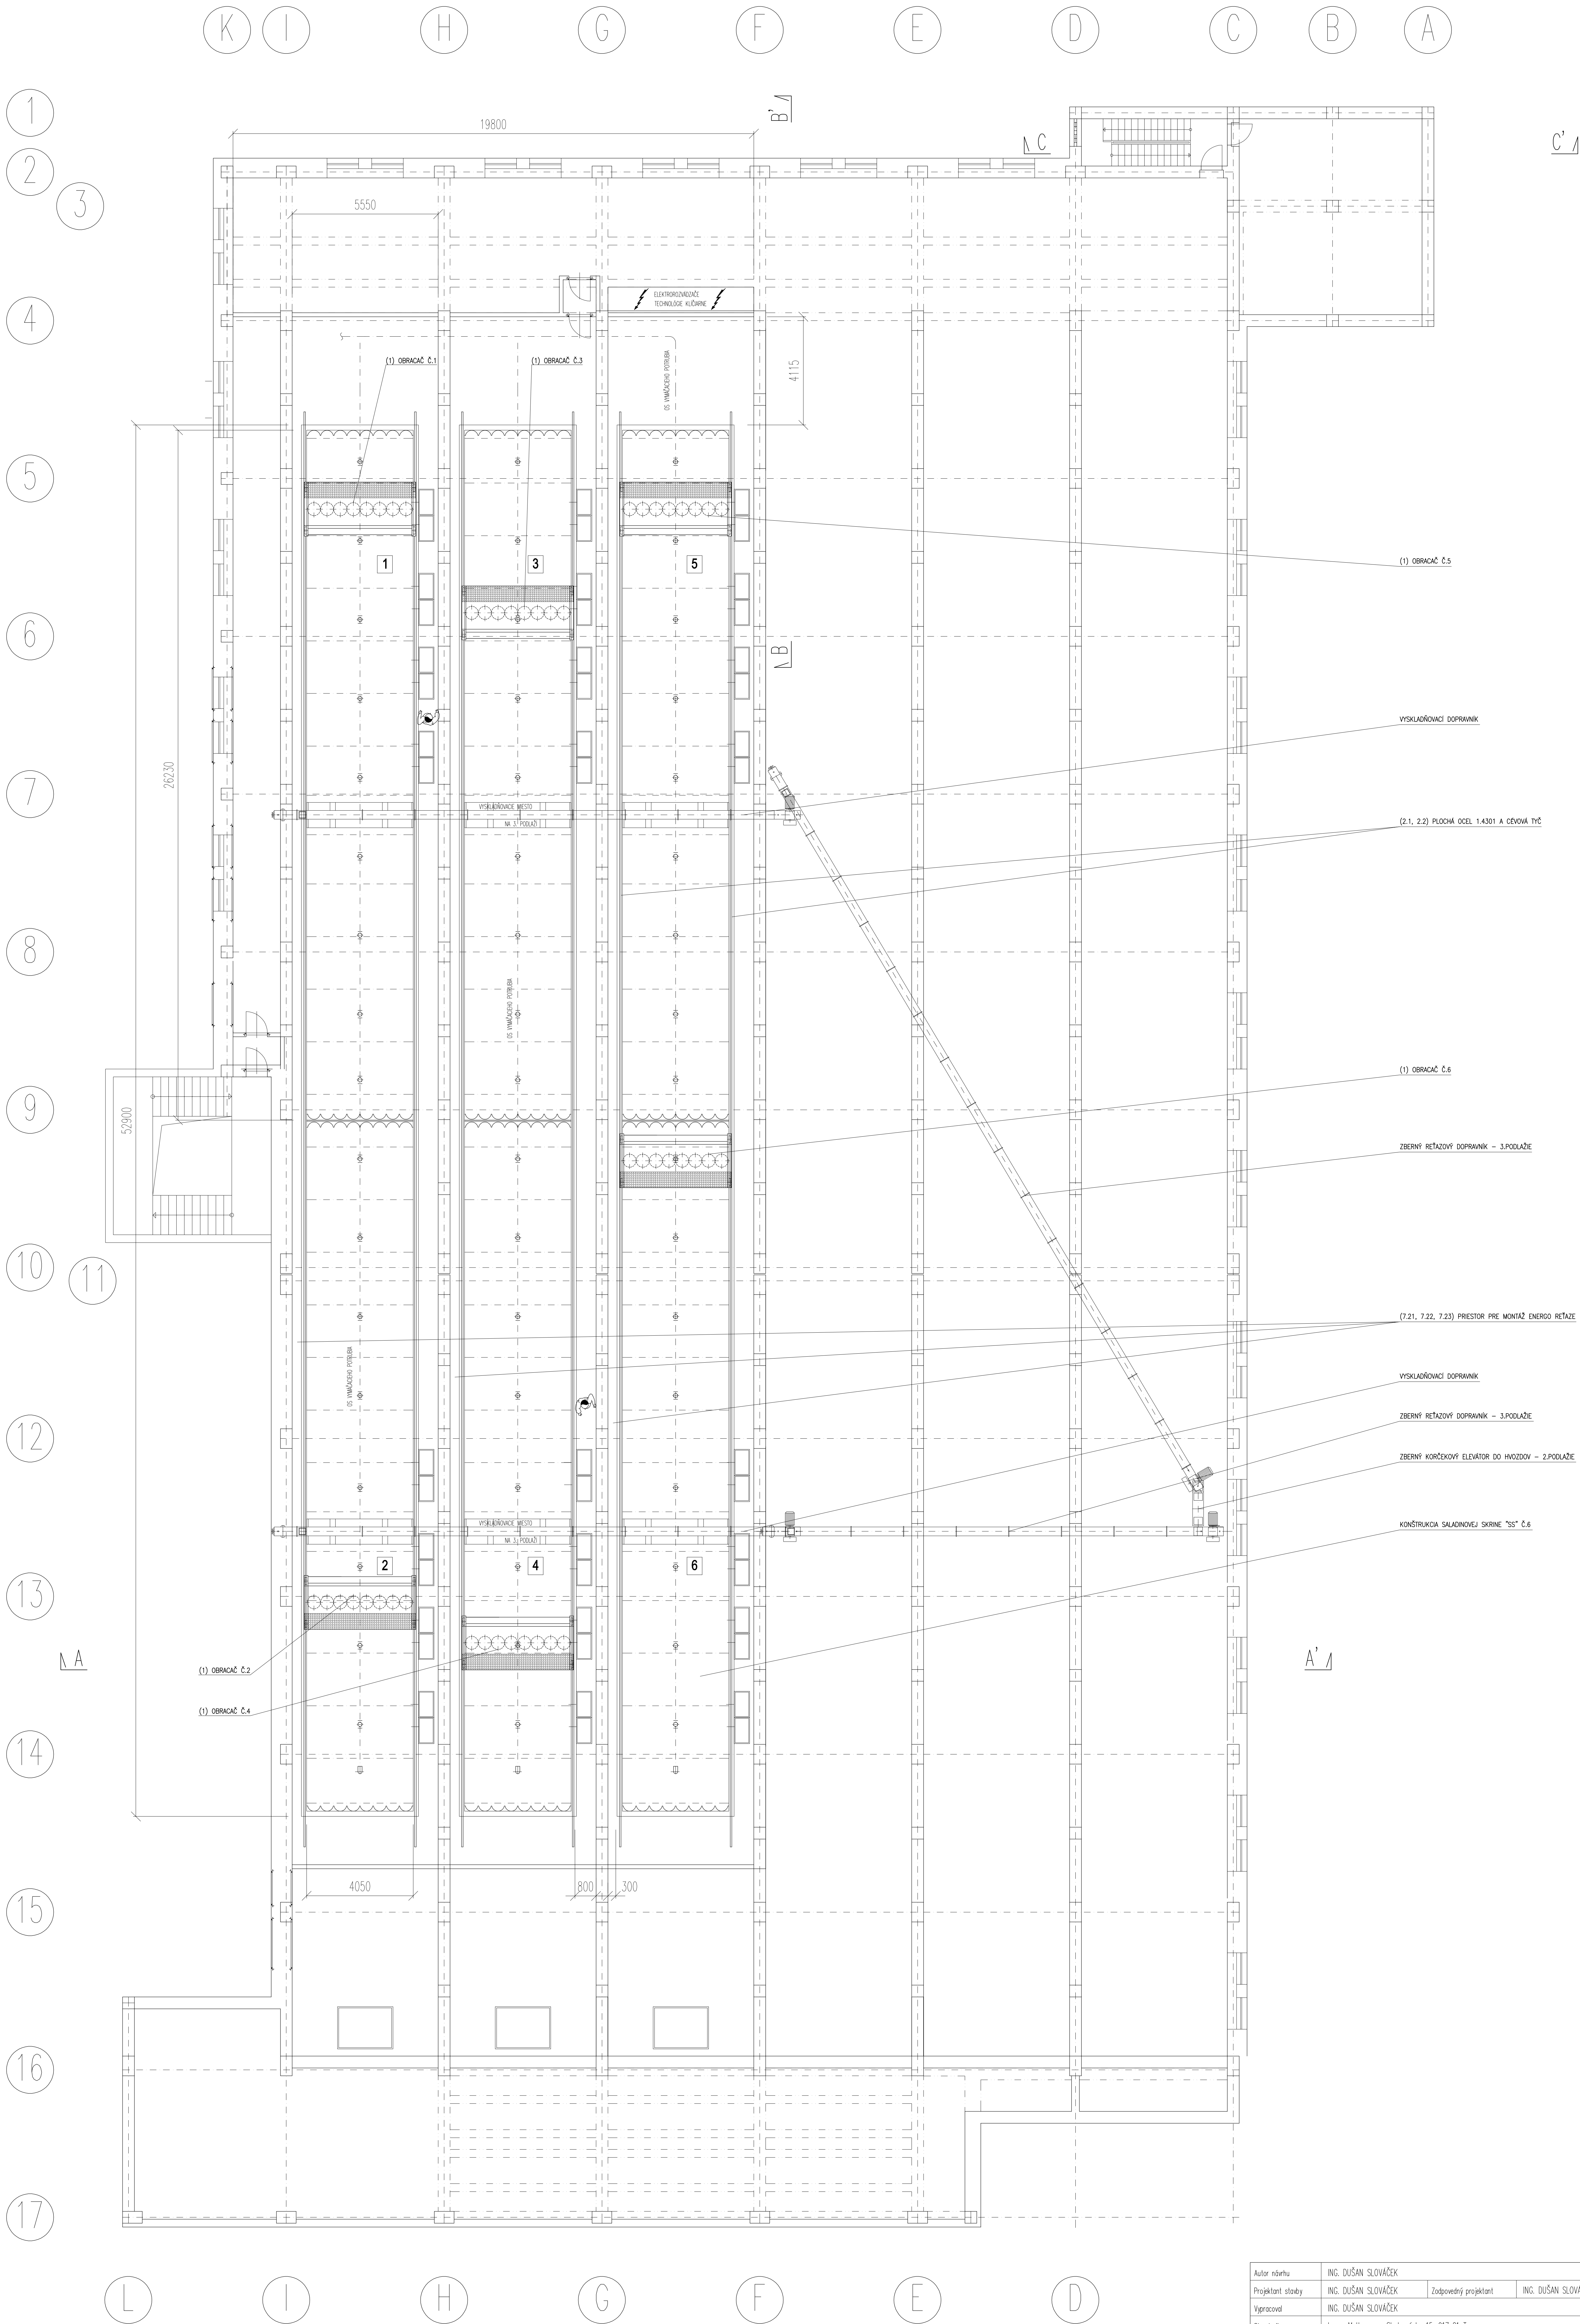

Autor návrhu		ING. DUŠAN SLOVÁČEK		DSIECH: Pri Záhradách 11 915 01 Nové Mesto nad Váhom		
Projektant stavby		ING. DUŠAN SLOVÁČEK	Zodpovedný projektant			ING. DUŠAN SLOVÁČEK
Výpracovateľ		ING. DUŠAN SLOVÁČEK				
Stavebník		Lycos Mall, s.r.o., Sľadovnícka 15, 917 01 Trnava				
Miesto stavby		Trnava				
Názov stavby	Automatizácia a modernizácia technologickej linky klíčareň Saladinových skrin					
Objekt	Parota	OBRACÁČE SALADINOVÝCH SKRÍŇ			Klasif. stavby	
Obsah	PODORYS KLÍČIARNE +2,260					
Časť	TECHNOLÓGIA					