


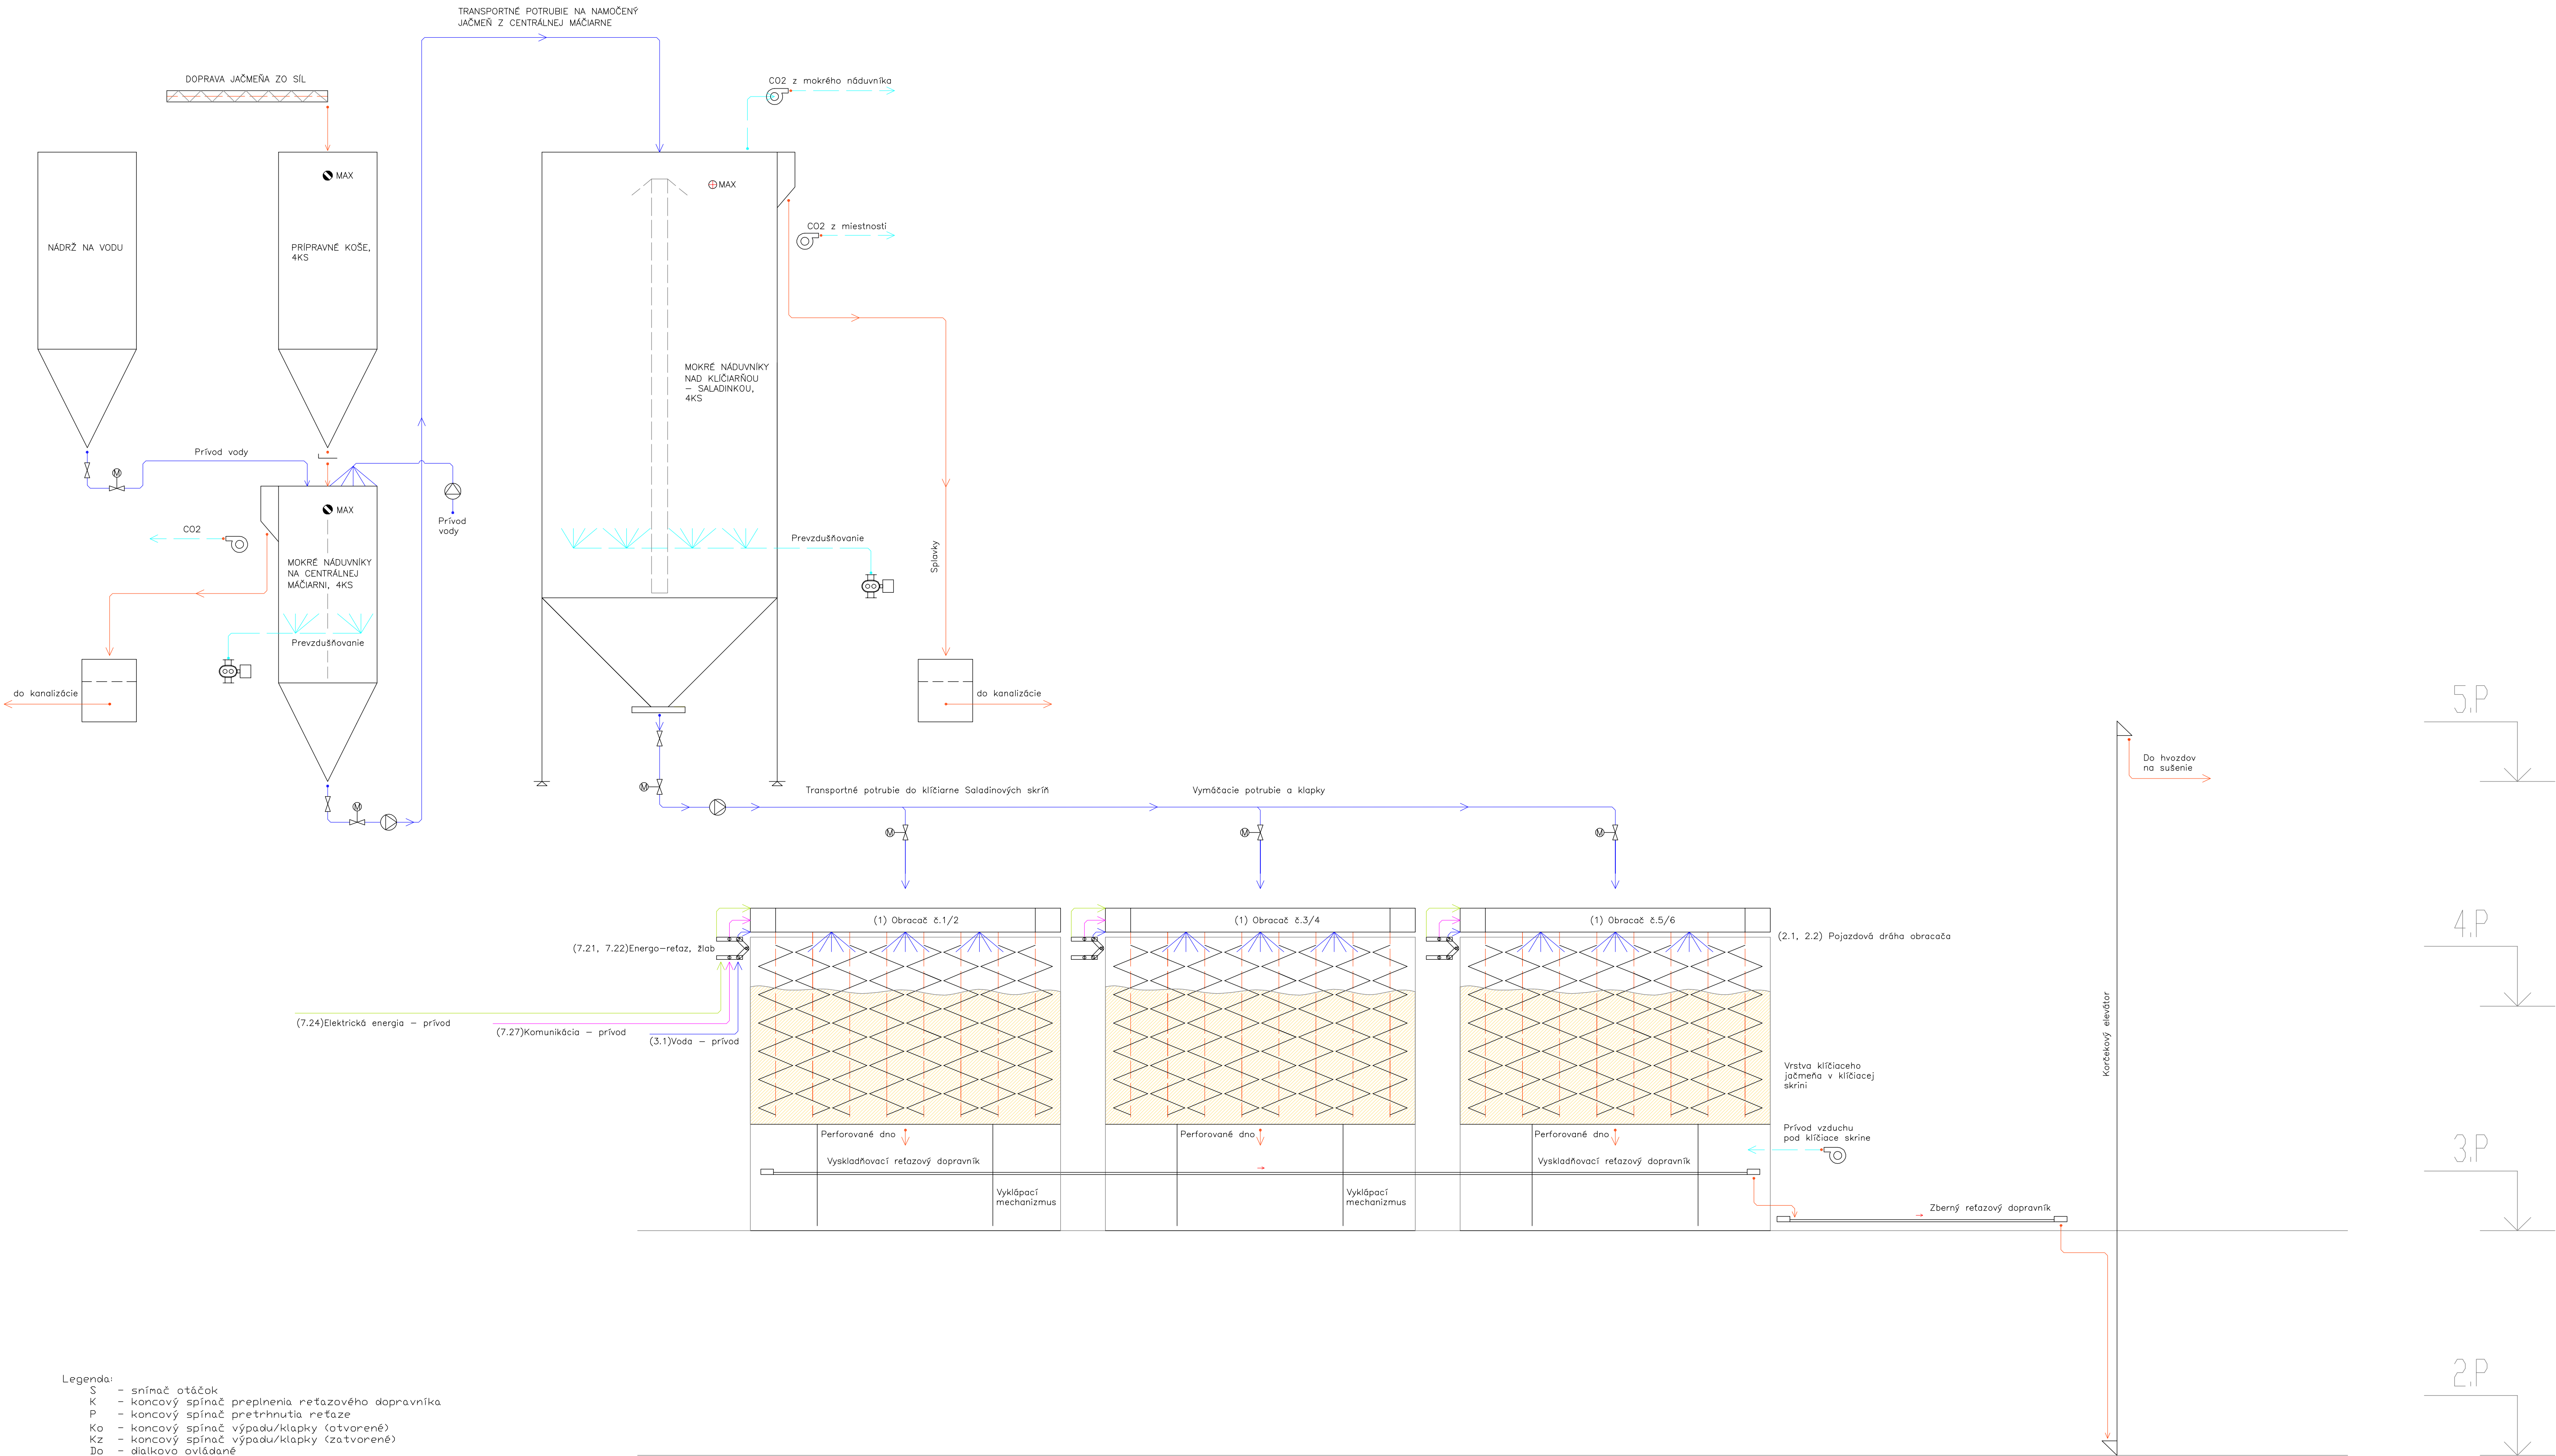

Autor návrhu	ING. DUŠAN SLOVÁČEK				
Projektant		Zodp. projektant	ING. DUŠAN SLOVÁČEK		
Vypracoval	ING. DUŠAN SLOVÁČEK				
Stavebník	Lycos Malt, s.r.o., Sladovníčka 15, 917 01 Trnava				
Miesto stavby	Trnava	Č. záznamy	DST-26		
Názov stavby	Automatizácia a modernizácia technologickej linky klíčiarne	Formát	BA4		
	Saladinových skríň	Dátum	02/26		
Objekt	OBRACAČE SALADINOVÝCH SKRÍŇ	Mierka	N		
Obsah	TECHNOLOGICKÁ SCHÉMA	Stupeň	N		
Časť	TECHNOLÓGIA	Archívne číslo		Číslo výkr.	1