


STROJOVNĀ CHLADENIA 1.NP

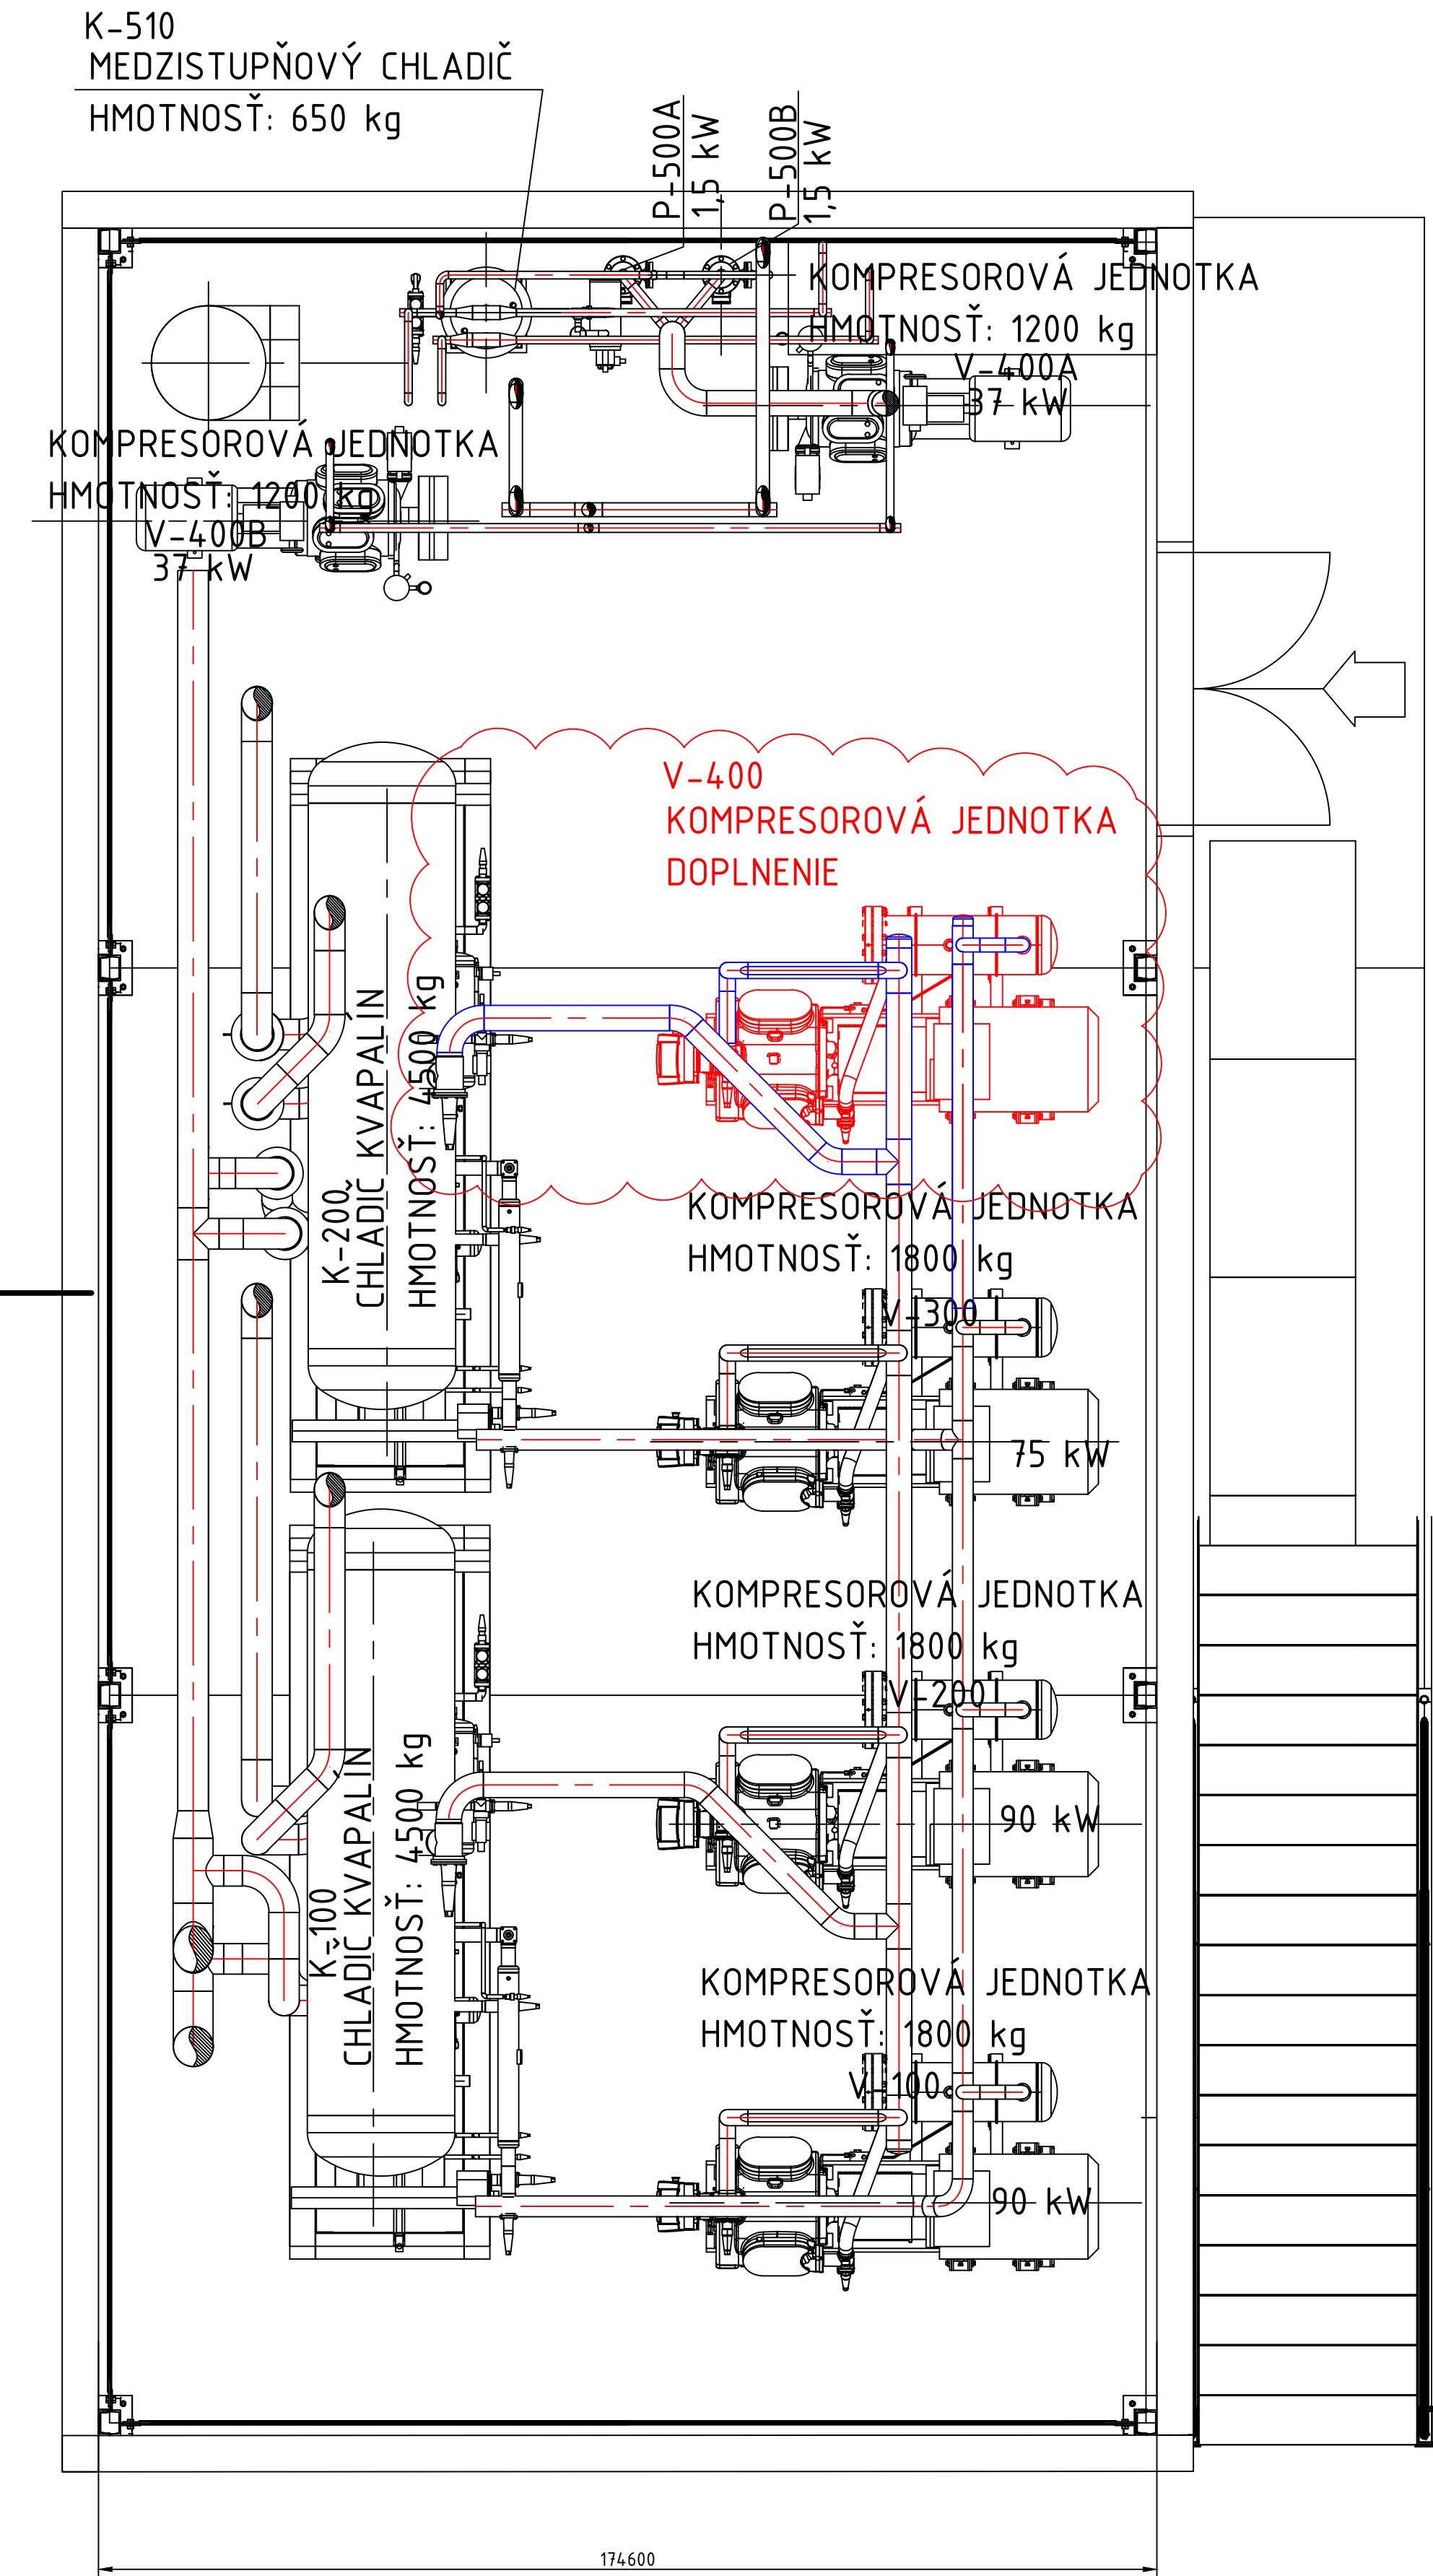

STROJOVNĀ CHLADENIA 2.NP



HAVÁRIJNÉ VETRANIE
HMOTNOSŤ: 800 kg

ZOSTAVA ČERPADLO
HMOTNOSŤ: 800 kg

ZOSTAVA ČERPADLO
HMOTNOSŤ: 800 kg


ZOSTAVA ČERPADLO
HMOTNOSŤ: 800 kg

ZOSTAVA ČERPADLO
HMOTNOSŤ: 1000 kg

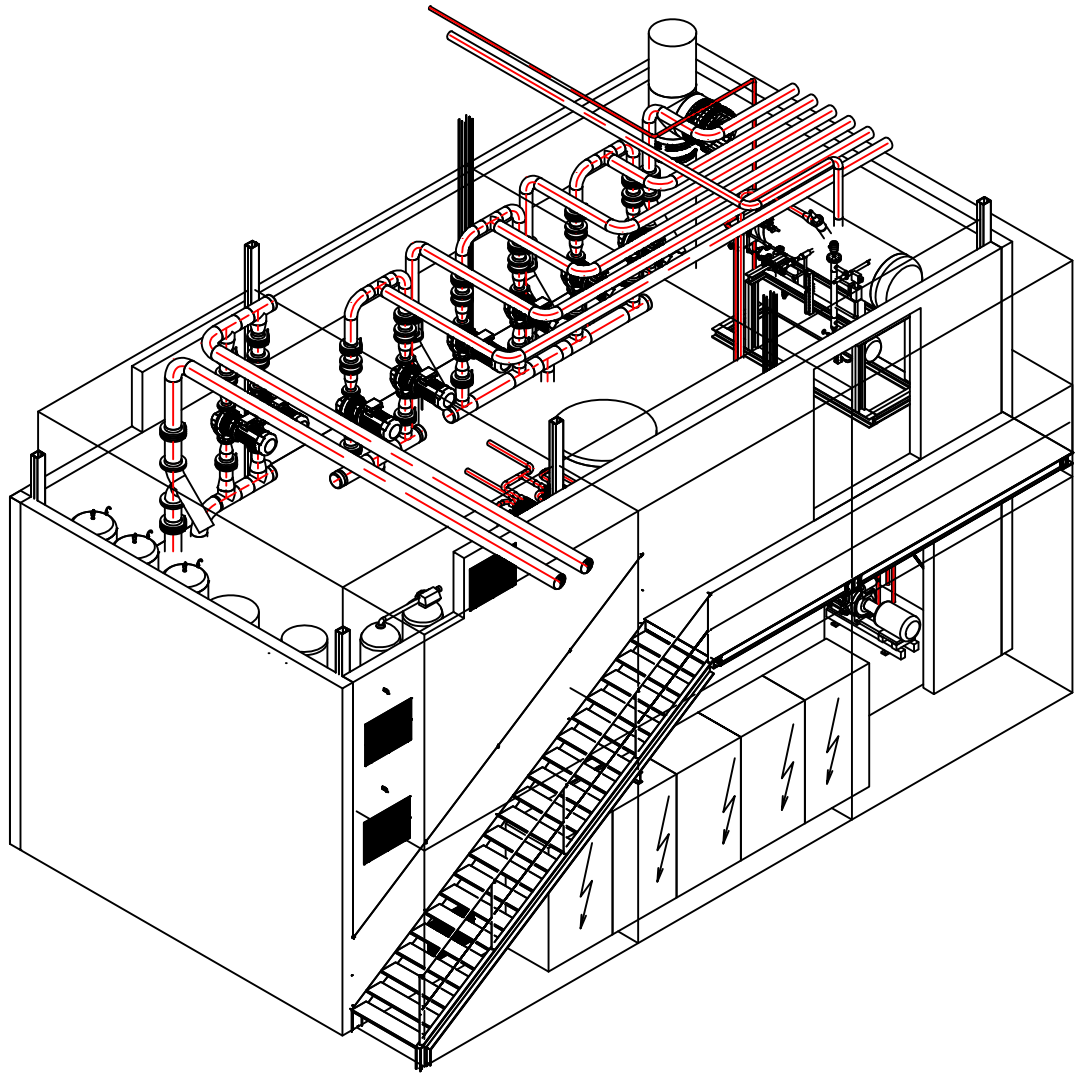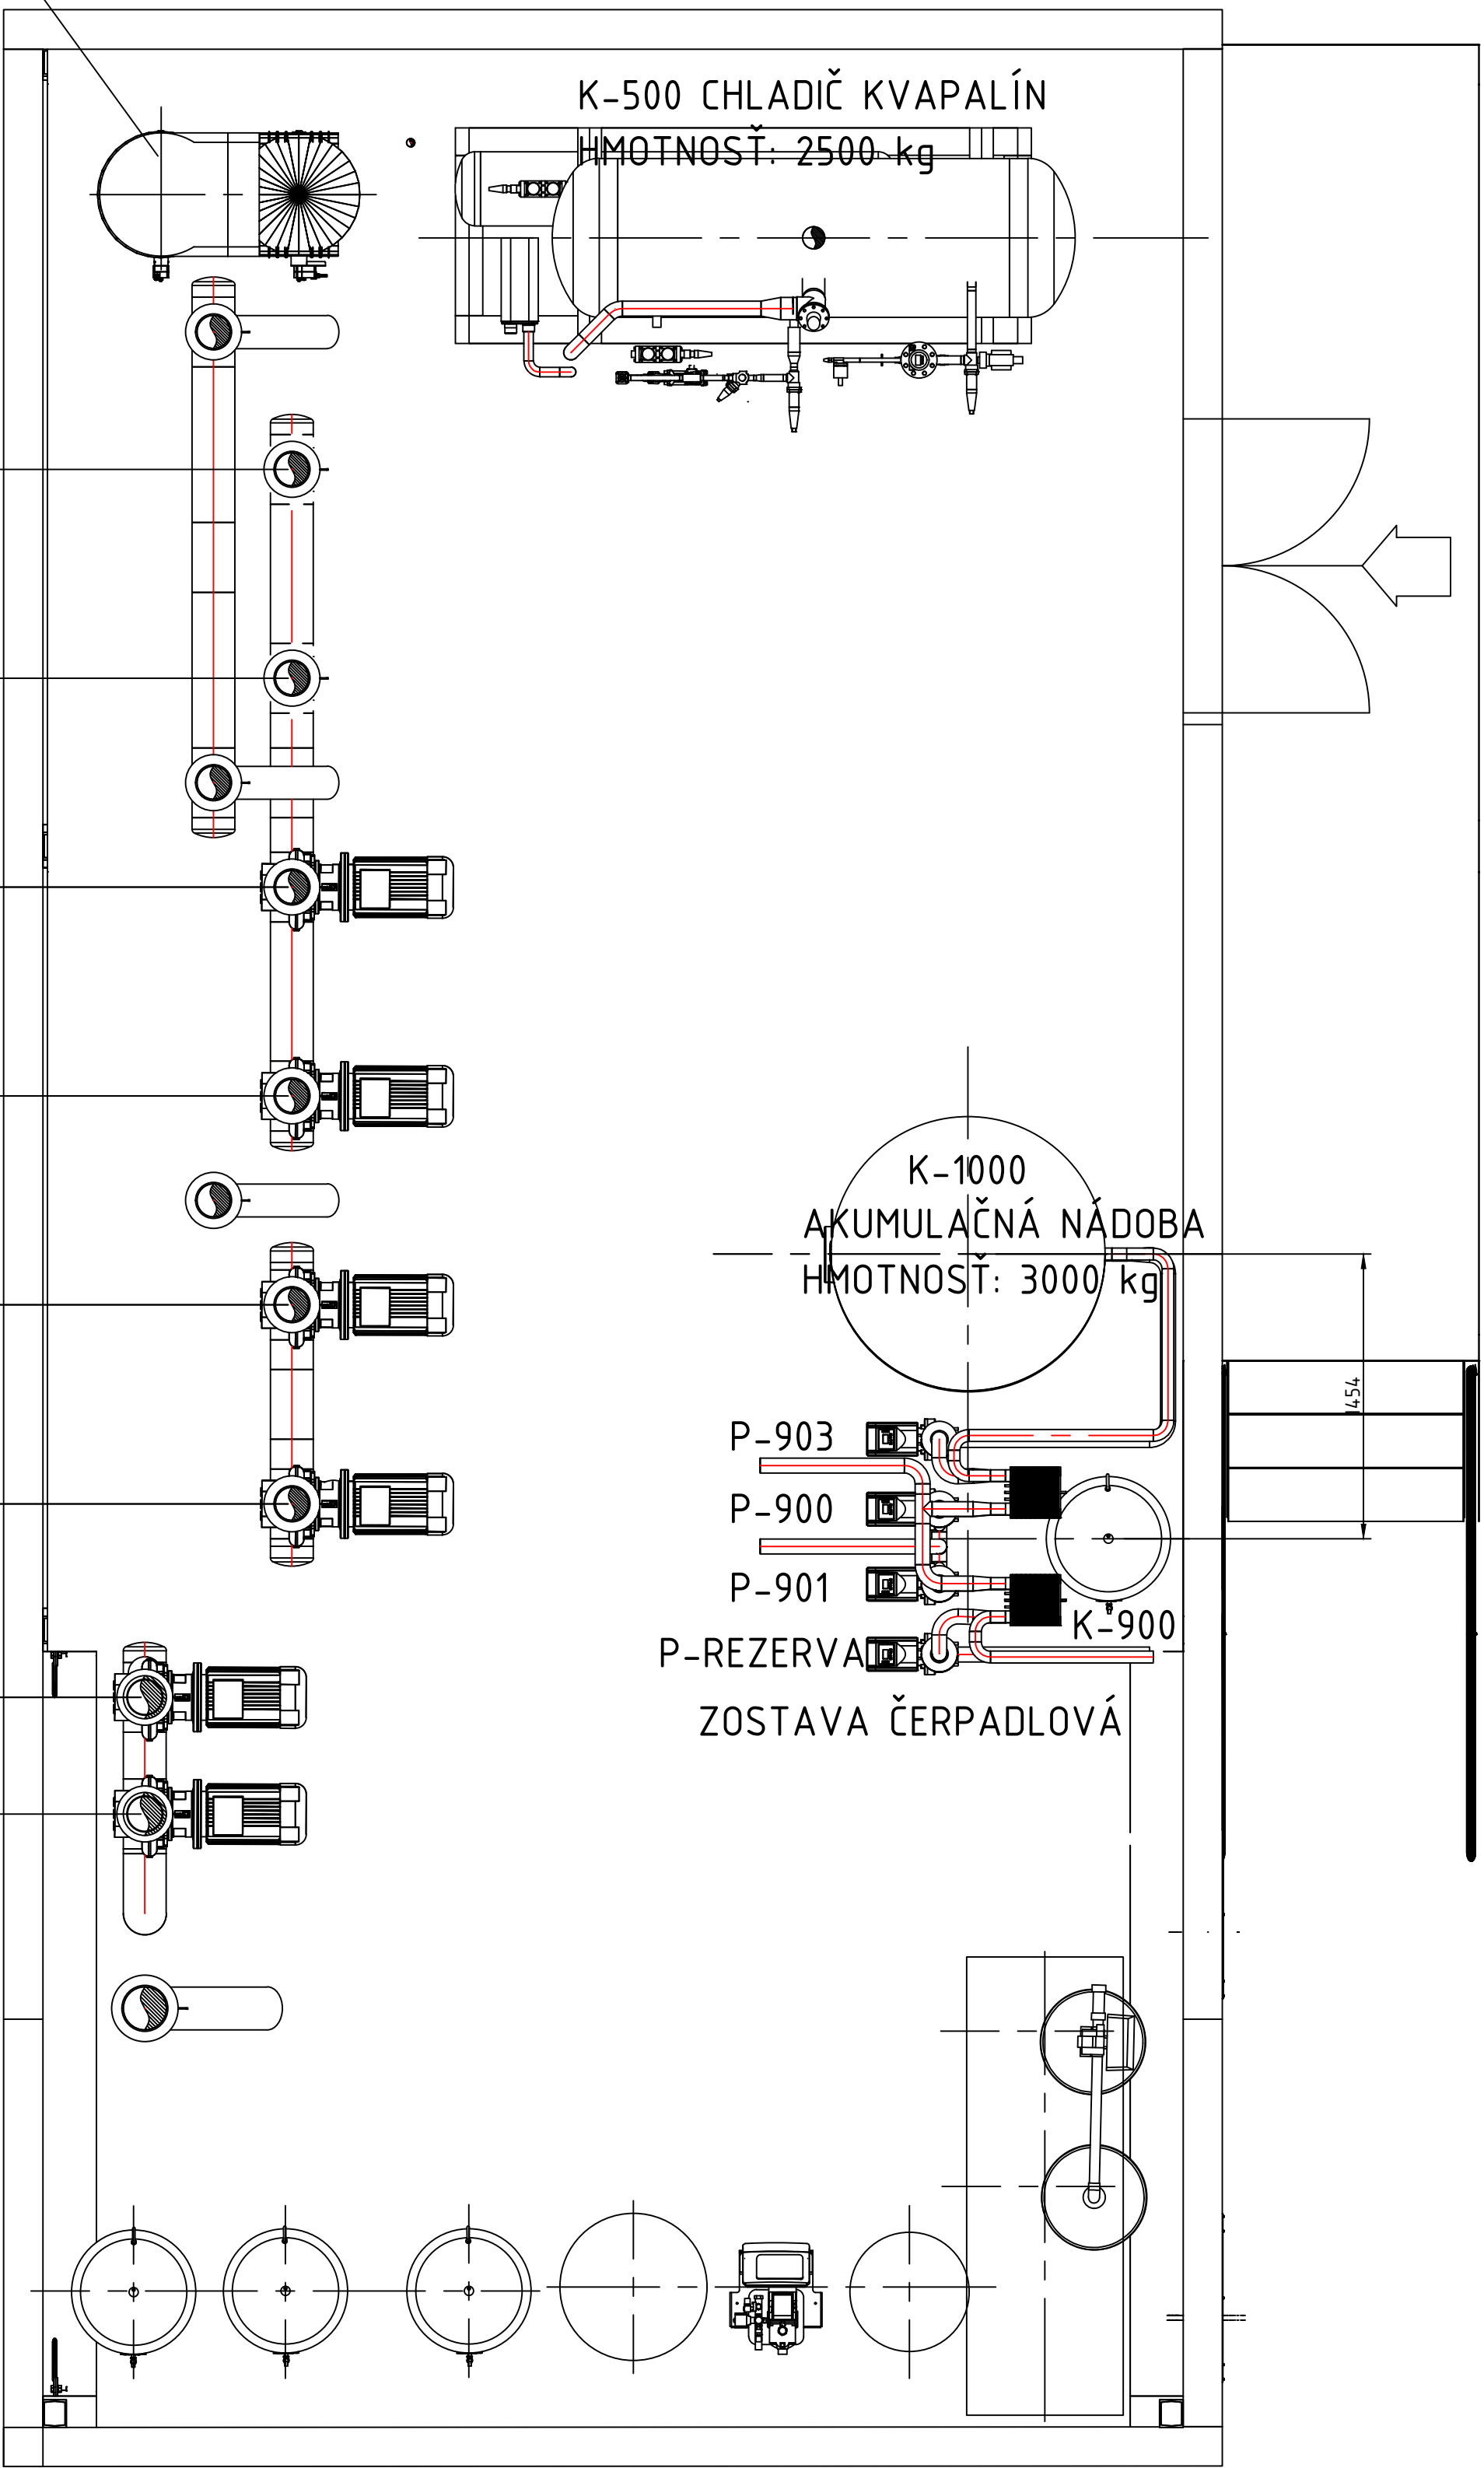

SERVISNÝ PRIESTOR

OBSLUŽNÝ PRIESTOR

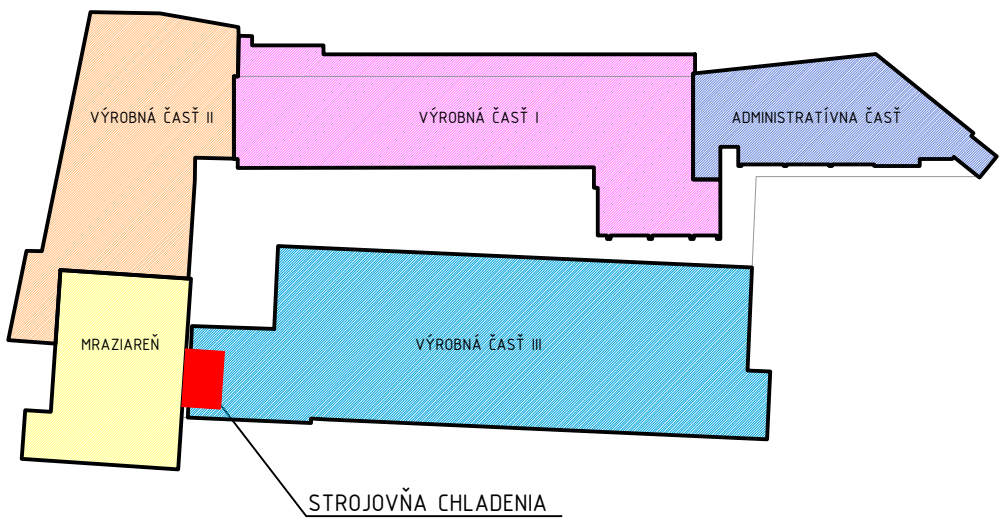

- POZNÁMKY:
- 1) ROZMEROVÁ NORMA PRE BEZOŽEVÉ POTRUBIA - EN 10220 (DIN 2248)
 - 2) PRESTUPY POŽIARNÝMI DELIACIMI KONŠTRUKCIAMI OPATRIŤ CHRÁNIČKOU A VYSYPAVIŤ POŽIARNOU UPCHÁVKOU
 - 3) POTRUBIE A ARMATÚRY CHLADENEJ VODY/ NEMRZNÚCEJ ZMESI IZOLOVAŤ PAROTESNOU IZOLÁCIOU S UZATVORENOU BUNKOVOU ŠTRUKTÚROU s min. hrúbka 40 mm, IZOLÁCIU VO VONKAJŠOM PROSTREDÍ CHRÁNIŤ OPLECHOVANÍM hr. 0,3 mm
 - 4) POTRUBIE A ARMATÚRY HORÚCEJ VODY IZOLOVAŤ TEPELNOU IZOLÁCIOU min. hr. 50 mm Z KAMENNEJ VLNÝ (MINERÁLNEJ) PLSTI OPATRENÝ POKRYTOU ÚPRAVOU Z HLINÍKOVEJ FÓLIE VYSTUŽENEJ MREŽKOU ZO SKLENENÝCH VLÁKIEN
 - 5) PRI PRESTUPOCH STAVEBNÝMI KONŠTRUKCIAMI IZOLÁCIU NEPRERUŠOVAŤ, POTRUBNÝ ROZVOD VIESŤ V CHRÁNIČKE
 - 6) OTVÁRACÍ PRETLAK POISTNÉHO VENTILU SYSTÉMU NEMRZNÚCEJ ZMESI JE 400 kPa, PRACOVNÝ TLAK ROZVODU JE 250 kPa
 - 7) TLAKOVÁ TRIEDA POTRUBNÉHO ROZVODU CHLADENEJ VODY/ NEMRZNÚCEJ ZMESI JE PN10
 - 8) TLAKOVÁ TRIEDA POTRUBNÉHO ROZVODU HORÚCEJ VODY JE PN16
 - 9) TLAKOVÁ TRIEDA POTRUBNÉHO ROZVODU CHLADIVA R717 JE PN40
 - 10) PRACOVNÉ LÁTKY: CHLADIVO R717, VODA, NEMRZNÚCA ZMES NA BÁZE MPG (TEPLOTA TUHNUTIA -20°C)
 - 11) NA NAJVIŠŠOM MIESTE INŠTALOVAŤ ODVZDUŠŇOVACIE VENTILY A NA NAJNIŽŠOM MIESTE INŠTALOVAŤ VYPŮŠŤACIE VENTILY
 - 12) PROJEKTOVÁ DOKUMENTÁCIA NENAHRAĐZA VÝROBNÚ DOKUMENTÁCIU