


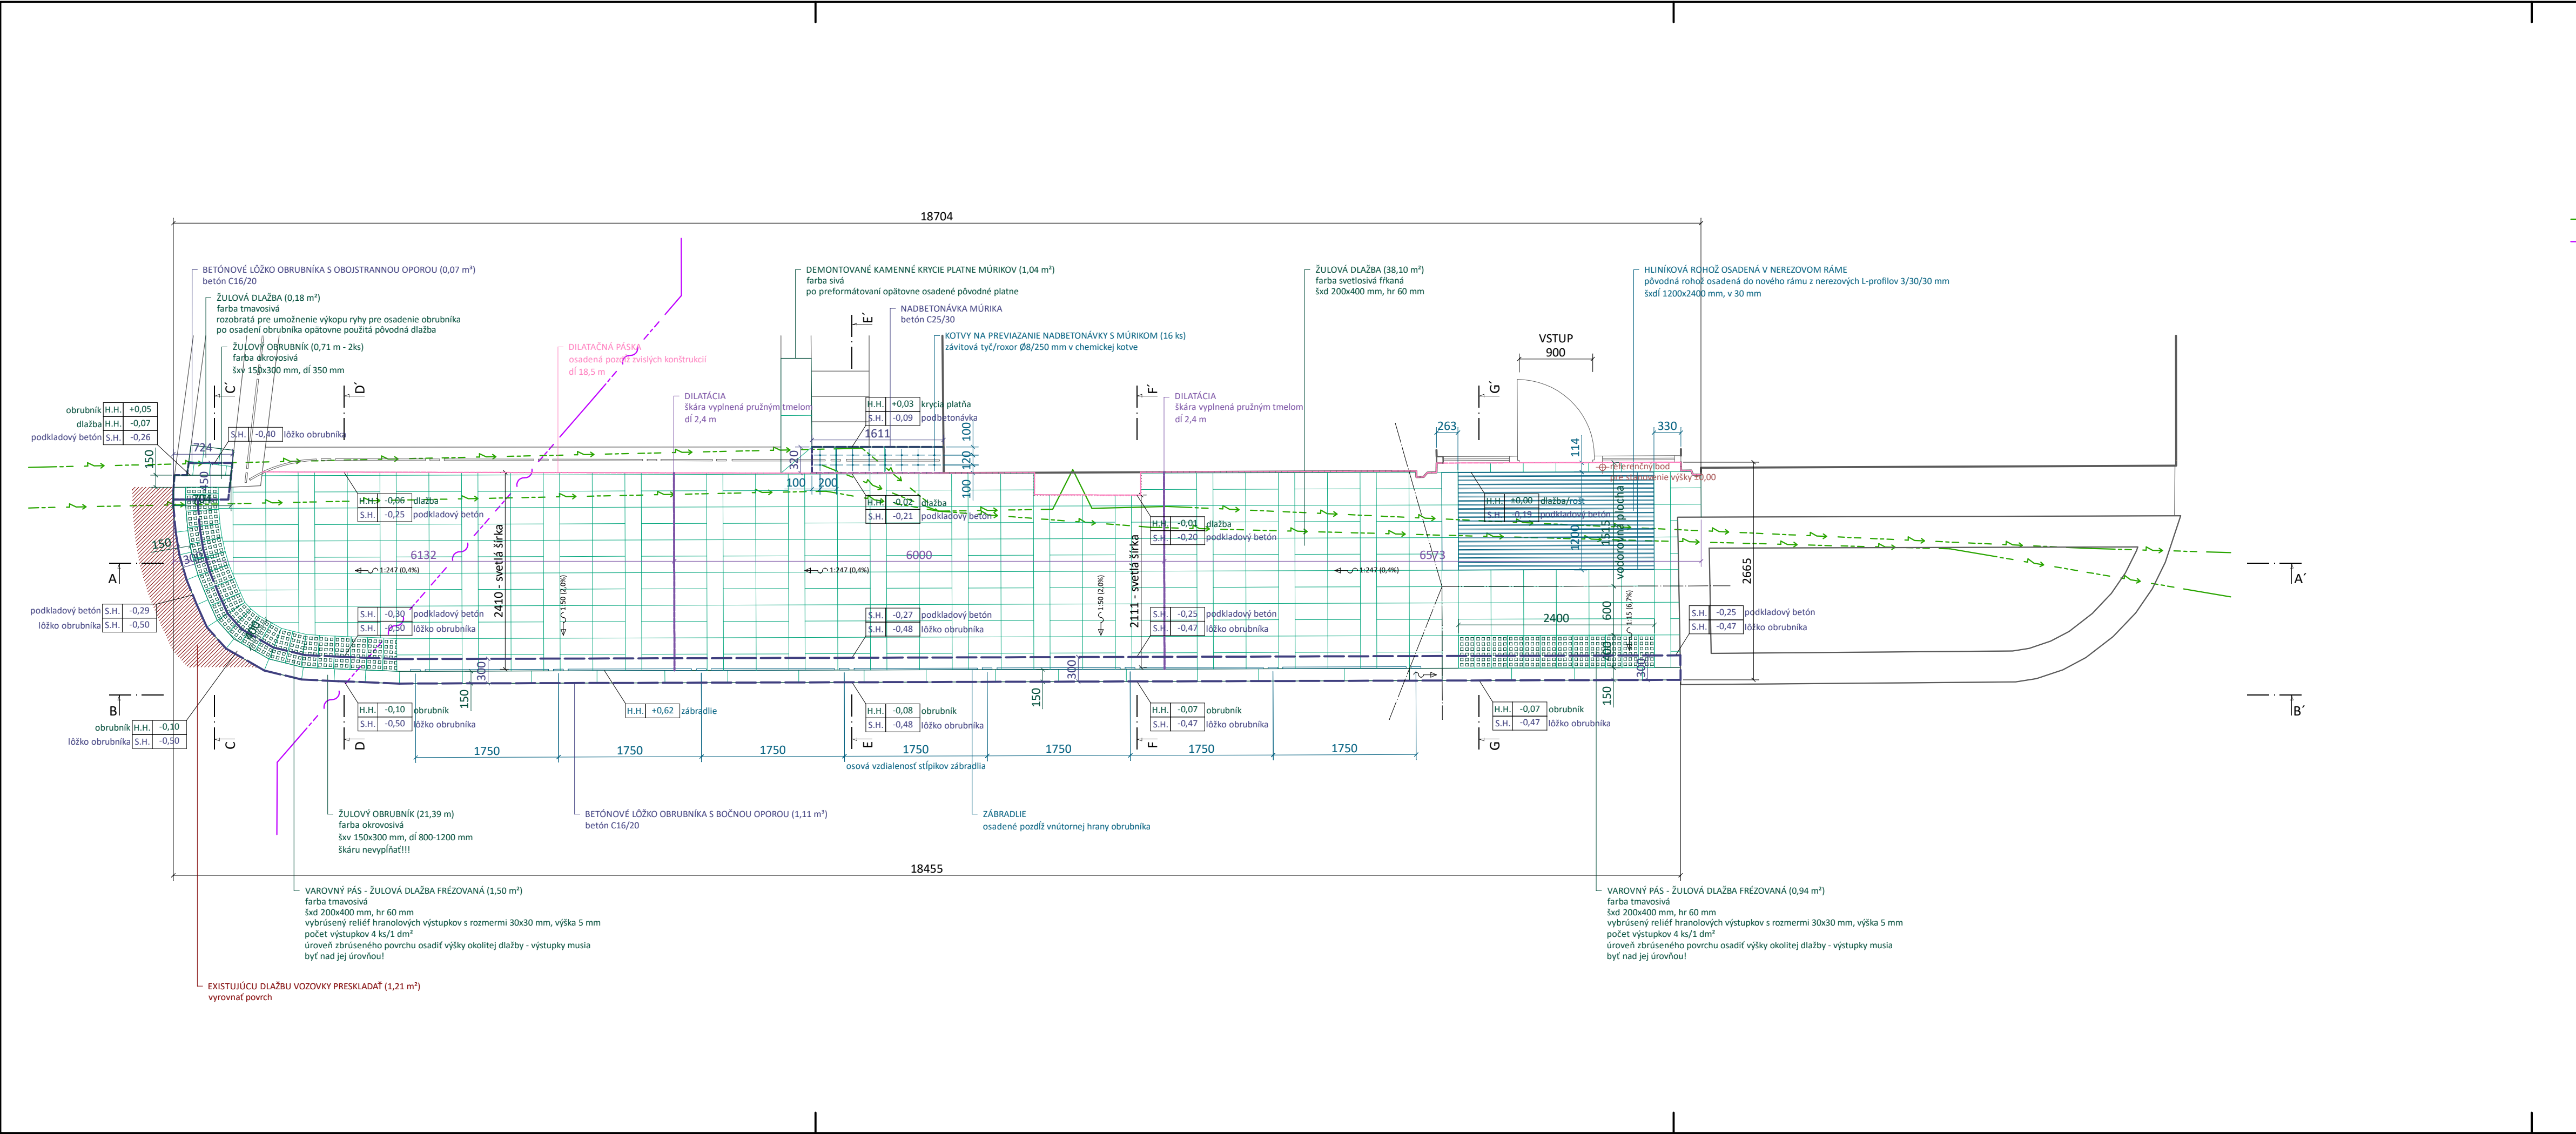

- PŮVODNÉ KONŠTRUKCIE ZACHOVANÉ
- DEMONTOVANÉ A BÚRANÉ KONŠTRUKCIE
- PRIDANÉ KONŠTRUKCIE BETÓNOVÉ
- PRIDANÉ KONŠTRUKCIE KAMENNÉ
- PRIDANÉ KONŠTRUKCIE OCEĽOVÉ
- PODZEMNÉ VEDENIE NN
- NEURČENÉ TELEKOMUNIKAČNÉ VEDENIE PODZEMNÉ

±0,00 = 139,60 m n. m. Bpv
Referenčná hladina ±0,00 je na úrovni podlahy vstupu do objektu.
Katastrálna mapa © Hlavné mesto Slovenskej republiky Bratislava, 2026
Polohopis, výškopis, inžinierske siete © Hlavné mesto Slovenskej republiky Bratislava, 2026

HLAV. PROJEKTANT: Ing. arch. IVAN KLAS			Atelier Spiga s. r. o. Kukučínova 1562/12, 900 31 Stupava IČO 50 713 086, DIČ 2120438078		
ZODP. PROJEKTANT: Ing. arch. IVAN KLAS					
VYPRACOVAL: Ing. arch. IVAN KLAS					
INVESTIČNÁ AKCIA: DRS BEZBARIÉROVÝCH ÚPRAV CHODNÍKA K VEREJNÝM TOALETÁM NA URŠULÍNSKEJ ULICI V BRATISLAVE - REV02					
INVESTOR: Magistrát hlavného mesta SR Bratislava Primaciálne nám. 1, 814 99 Bratislava			DÁTUM: AUGUST 2026		
STAVEBNÝ OBJEKT: SO01 - Prístupový chodník			IDENTIFIKAČNÝ KÓD STAVBY: 2115		
MIESTO STAVBY: Nová radnica v Bratislave, vstup z Uršulínskej ulice			PROFESIA: ARCHITEKTÚRA STUPEŇ: VYKONÁVACÍ PROJEKT		
PARC. ČÍSLO: 63/1, 21405/1		KAT. ÚZEMIE: Staré Mesto	FORMÁT: A4x4 REVÍZIA: REV02		
OBSAH VÝKRESU: NÁVRH RIEŠENIA PÔDORYS			MIERKA: 1:50 ČÍSLO: A02		