



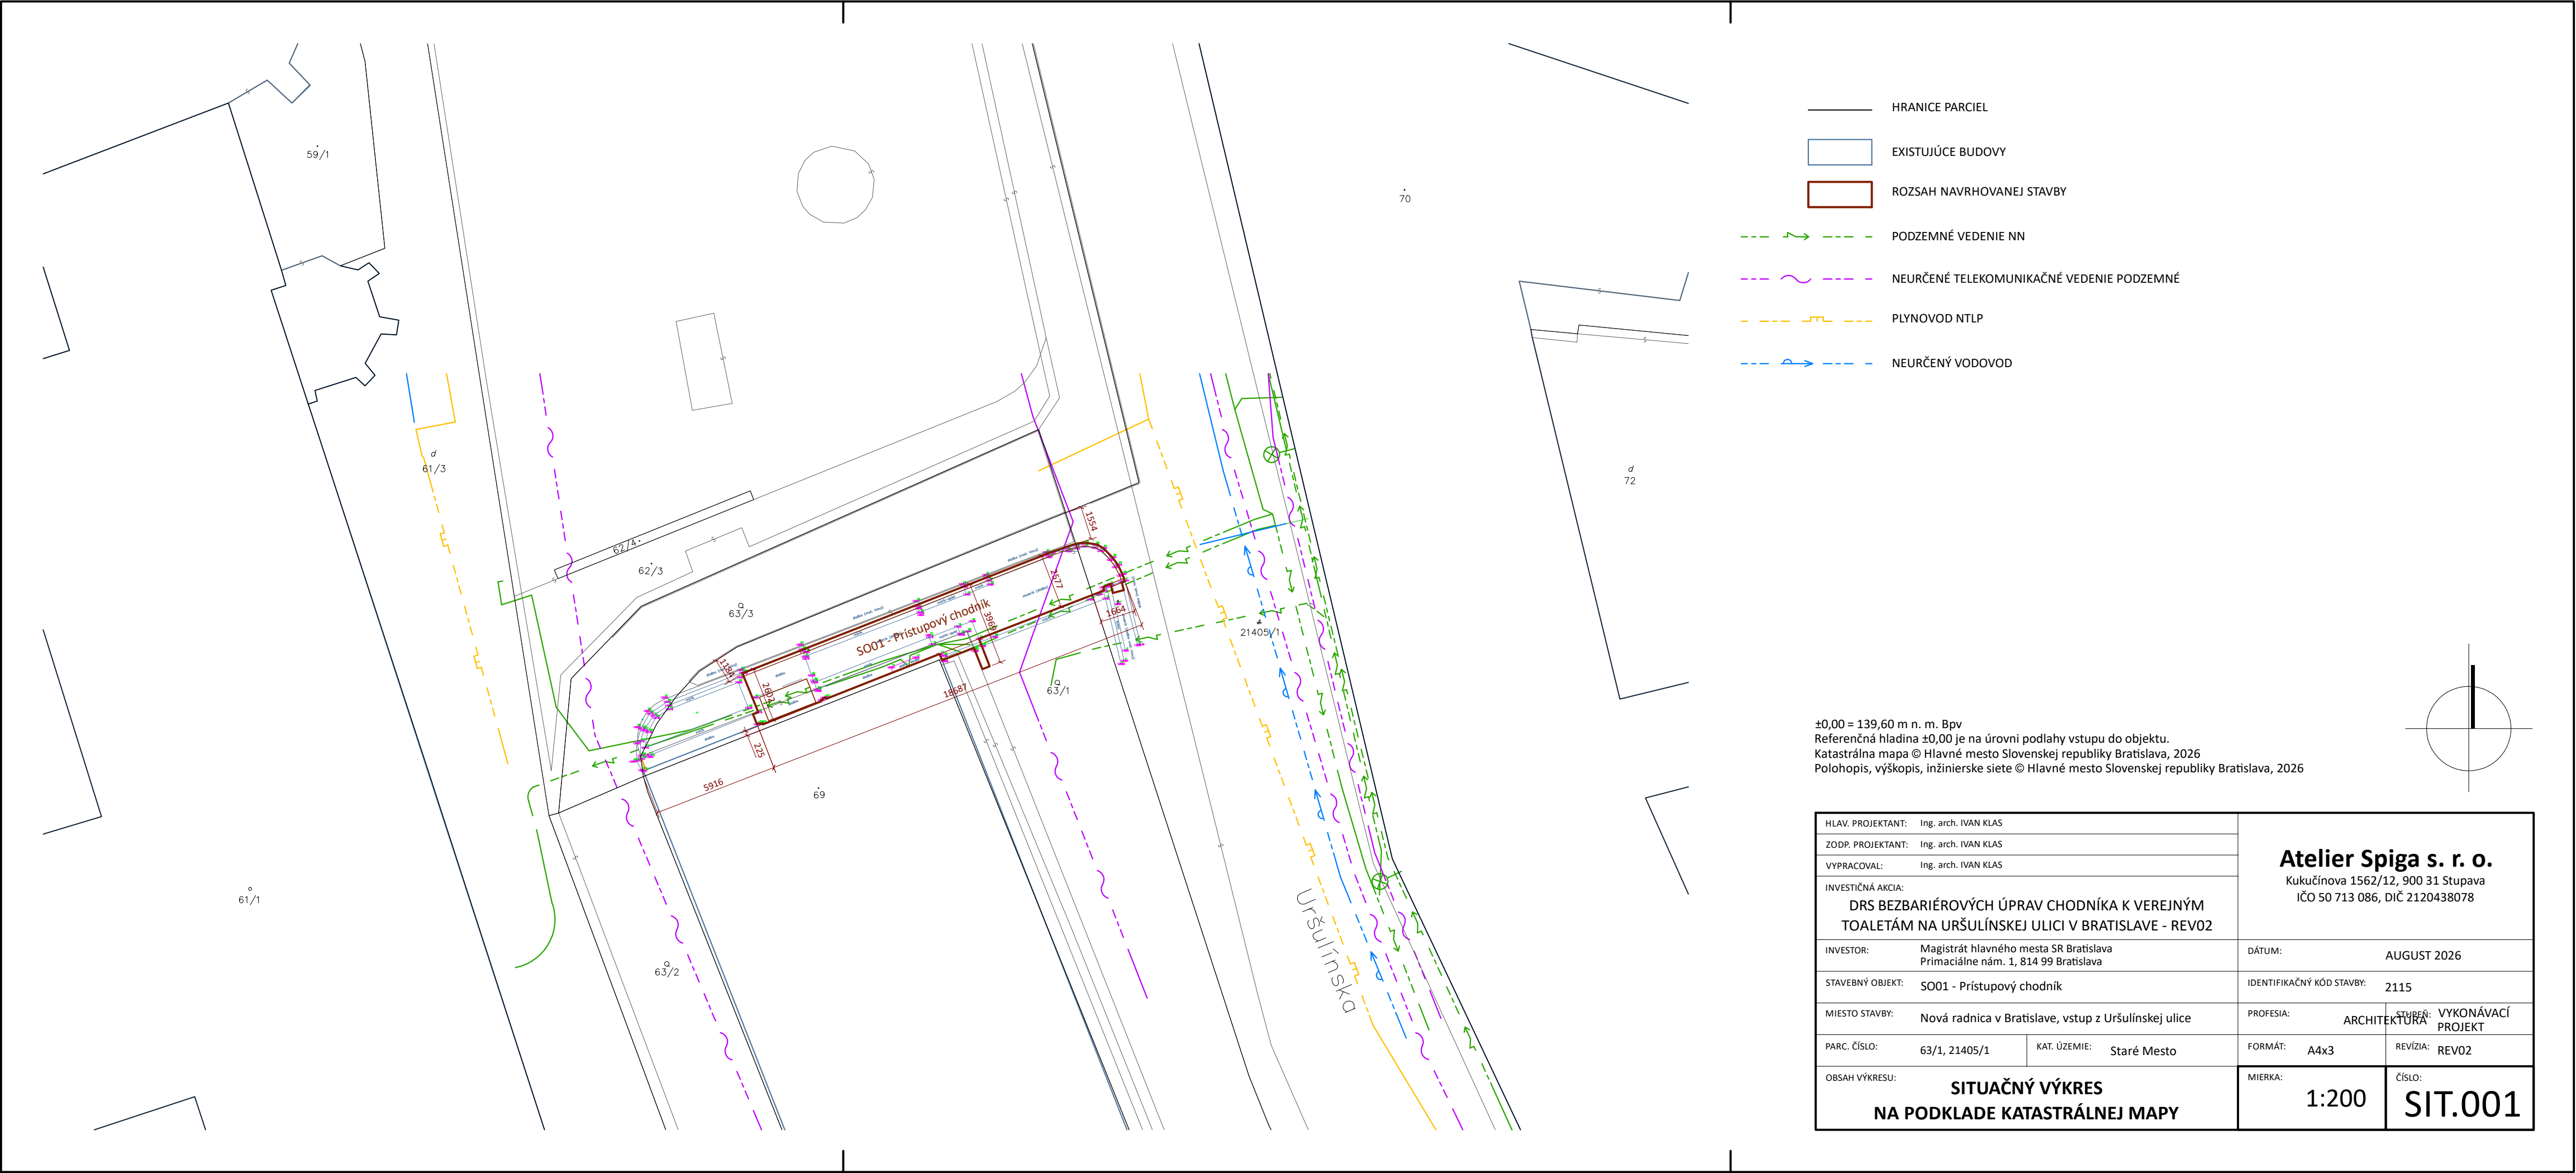

±0,00 = 139,60 m n. m. Bpv
Referenčná hladina ±0,00 je na úrovni podlahy vstupu do objektu.
Katastrálna mapa © Hlavné mesto Slovenskej republiky Bratislava, 2026
Polohopis, výškopis, inžinierske siete © Hlavné mesto Slovenskej republiky Bratislava, 2026

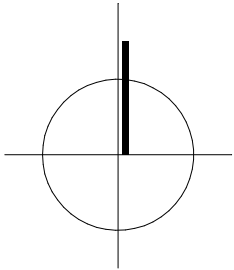

HLAV. PROJEKTANT: Ing. arch. IVAN KLAS	Atelier Spiga s. r. o. Kukučínova 1562/12, 900 31 Stupava IČO 50 713 086, DIČ 2120438078	
ZODP. PROJEKTANT: Ing. arch. IVAN KLAS		
VYPRACOVAL: Ing. arch. IVAN KLAS		
INVESTIČNÁ AKCIA: DRS BEZBARIÉROVÝCH ÚPRAV CHODNÍKA K VEREJNÝM TOALETÁM NA URŠULÍNSKEJ ULICI V BRATISLAVE - REV02		DÁTUM: AUGUST 2026
INVESTOR: Magistrát hlavného mesta SR Bratislava Primaciálne nám. 1, 814 99 Bratislava	IDENTIFIKAČNÝ KÓD STAVBY: 2115	
STAVEBNÝ OBJEKT: SO01 - Prístupový chodník	PROFESIA: ARCHITEKTÚRA	STUPEŇ: VYKONÁVACÍ PROJEKT
MIESTO STAVBY: Nová radnica v Bratislave, vstup z Uršulínskej ulice	FORMÁT: A4x3	REVÍZIA: REV02
PARC. ČÍSLO: 63/1, 21405/1	KAT. ÚZEMIE: Staré Mesto	MIERKA: 1:200
OBSAH VÝKRESU: SITUAČNÝ VÝKRES NA PODKLADE KATASTRÁLNEJ MAPY		ČÍSLO: SIT.001