


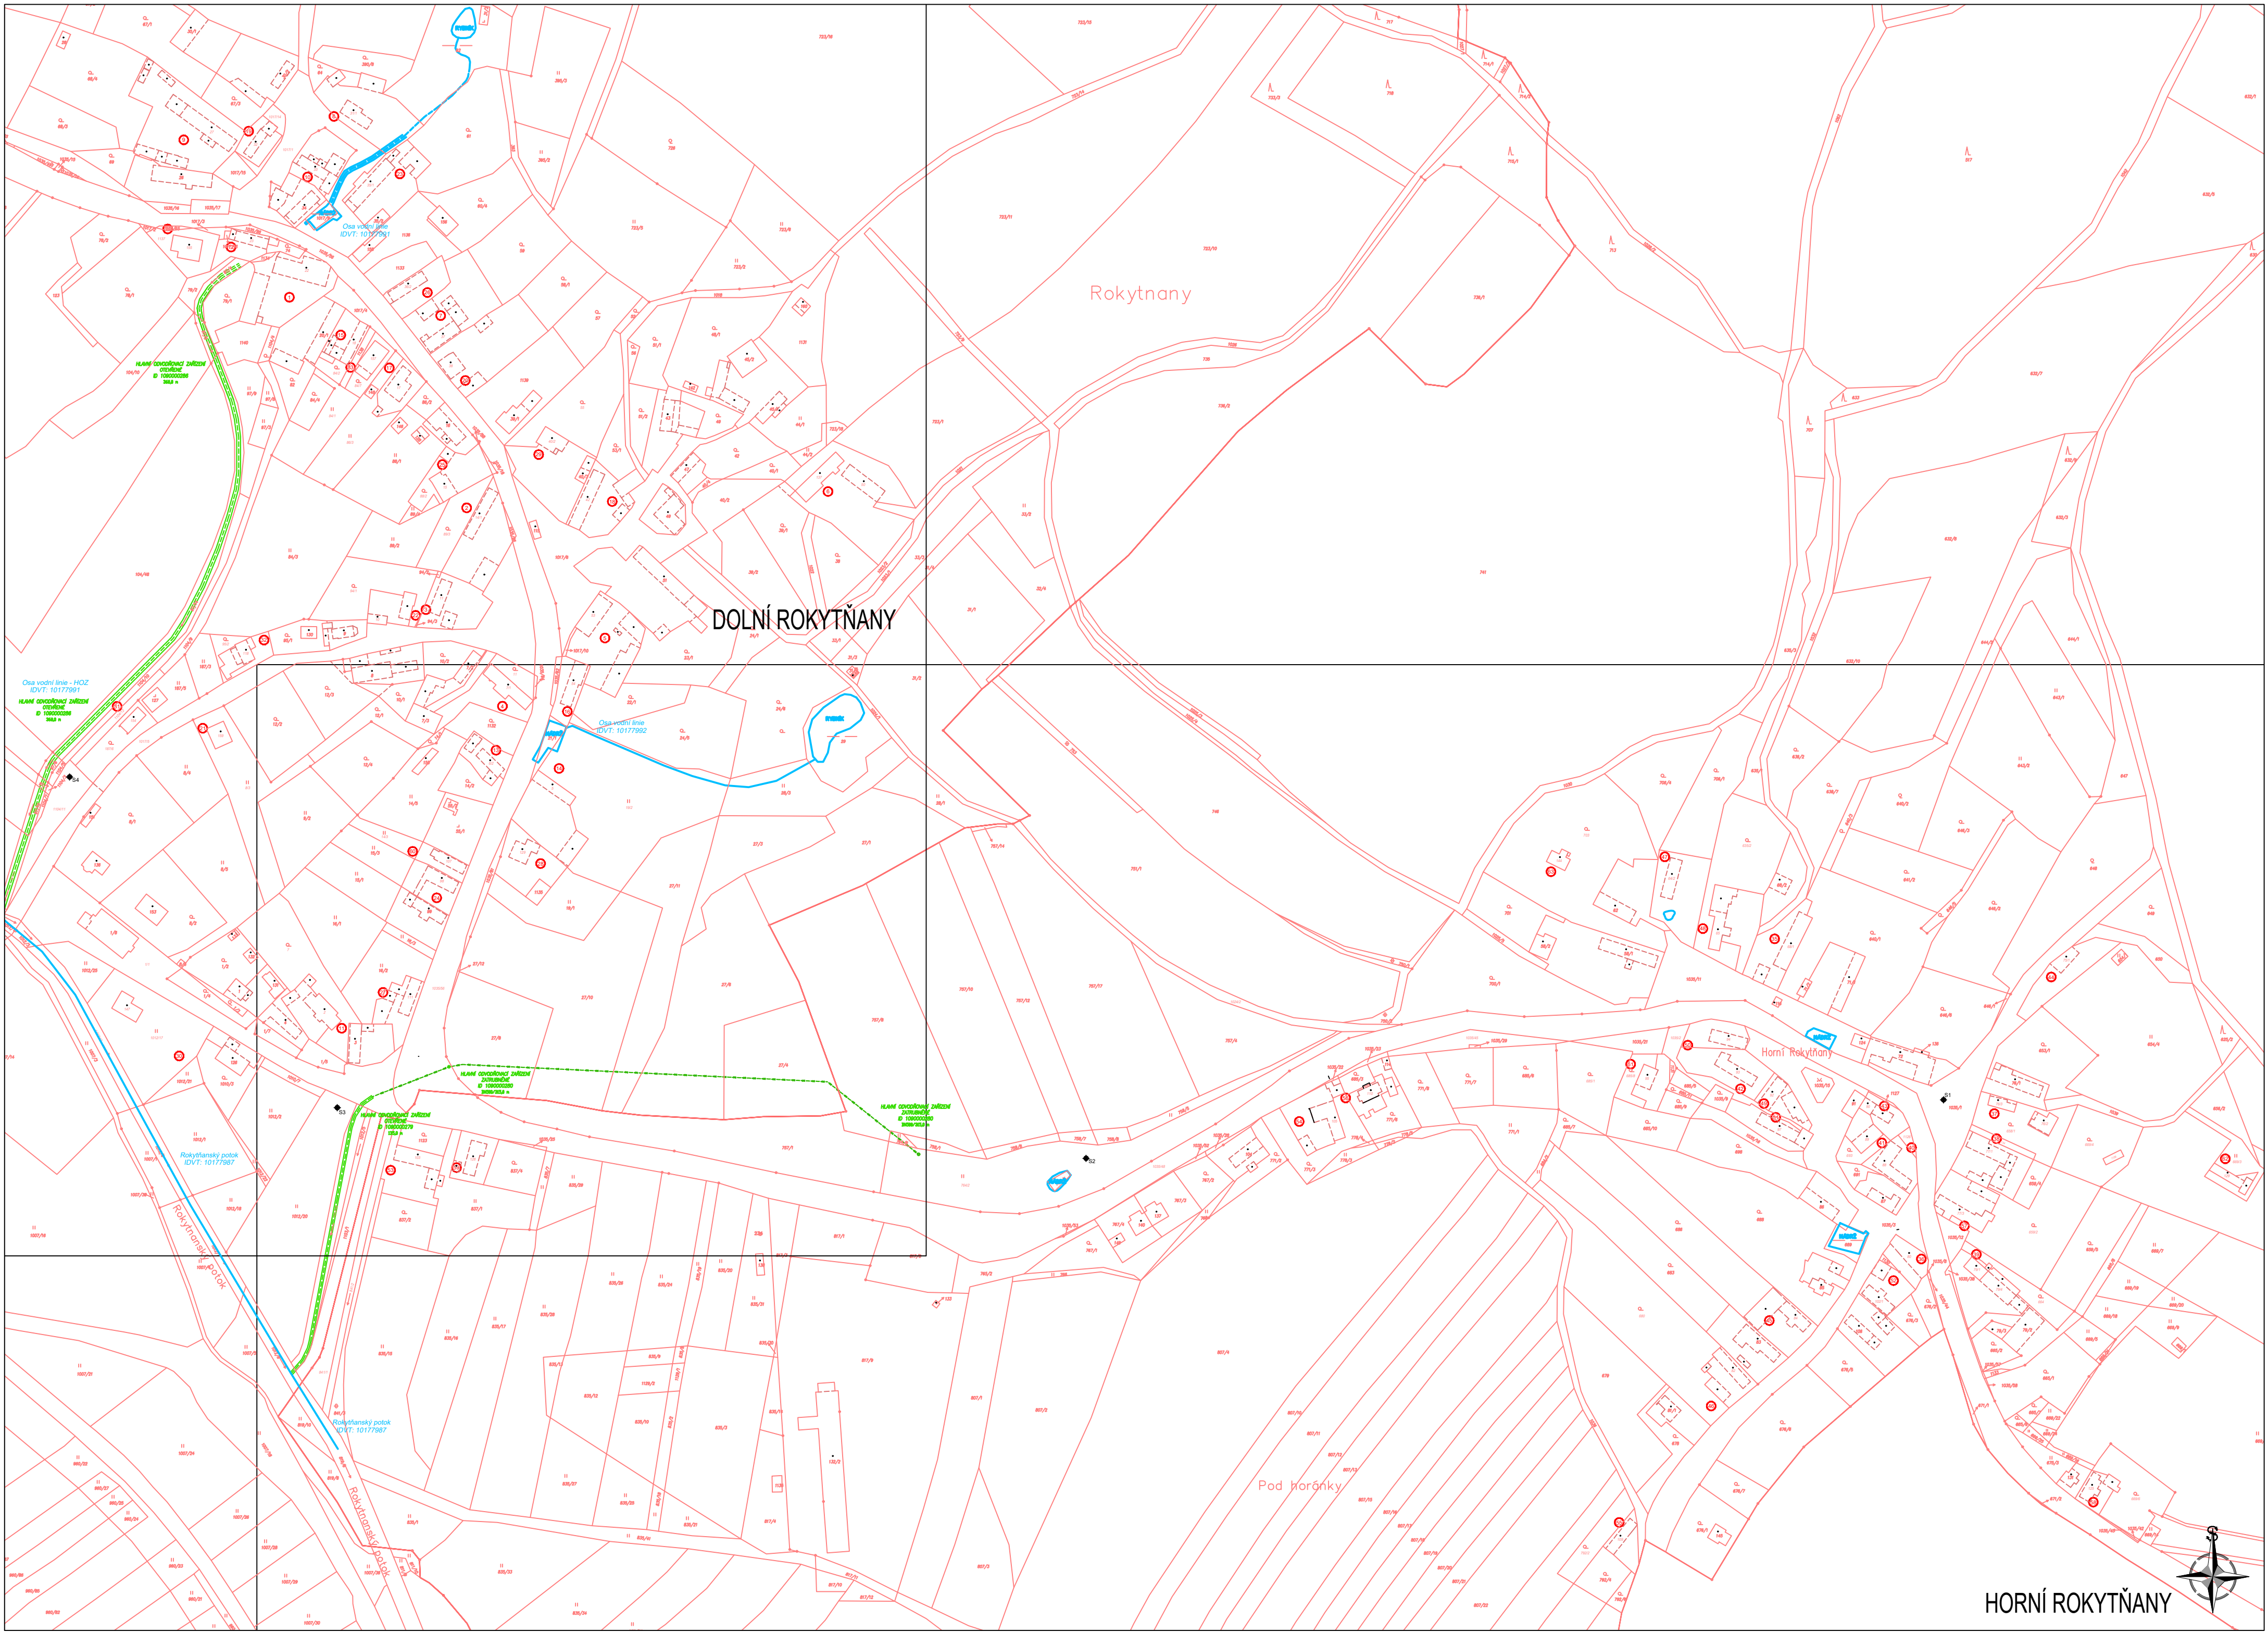

HORNÍ ROKYTŇANY

NAVRŽENÉ DČOV




DČOV 1-15 EO ... pořadové číslo ... (63 ks)
DČOV 16-50 EO ... pořadové číslo ... (0 ks)

NAVRŽENÉ SÍTĚ




jednotná kanalizace

HRANICE PLOCH

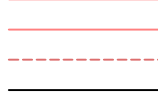

hranice katastrálního území
hranice parcel
služky KN
budovy
číslo parcel – pozemky
číslo parcel – stavby
číslo popisné

STÁVAJÍCÍ SÍTĚ

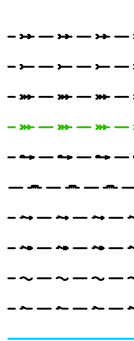

společková kanalizace
dešťová kanalizace
jednotná kanalizace
hlavní odvodňovací zařízení (SP0)
vodovod
STU plynovod
vedení NN – nadzemní
vedení VN – nadzemní
kabel sdělovací místní, dálkový
veřejné osvětlení
vodočet

POZNÁMKA

Soutěžní návrh systému ČSTK, výkresy systémů B a v. Trasy interní sítě jsou zakresleny orientačně. Pro účely pozemkových prací, přesnou polohu je nutno před zahájením výkopových prací vyšetřit. Při neznámém výškovém uložení interní sítě je předpokládáno uložení dle ČSN 73 8005.

INVESTOR	Obec Rokytňany, Horní Rokytňany 27. 507 23 Libáň tel: +420 724 181 174, e-mail: obec@rokytnany.cz	00578533
PROJEKTANT	Ing. Luděk Chromík, M. Kudeřkové 2672/30, 669 02 Znojmo tel: +420 724 302 667, e-mail: luděk.chromík@centrum.cz	02315904
AUTORIZOVANÁ OSOBA		ČA

248,00 m.n.m.

NAZEV PROJEKTU	OBEC ROKYTŇANY SOUSTAVA DOMOVNÍCH ČOV	MÍSTO	Rokytňany K.O. Horní Rokytňany Dolní Rokytňany
STUPĚŇ PD	DOKUMENTACE PRO PROVEDENÍ STAVBY	Č. ZAKAZKY	202407
OBJEKT	C. SITUACNÍ VÝKRESY	DATUM	1.8.2026
NAZEV VÝKRESU	CELKOVÁ SITUACE	REVAZE	0.0
		MĚŘÍTKO	1:2000
		Č. VÝKRESU	C.2
		Č. PŘÍLOHY	1