



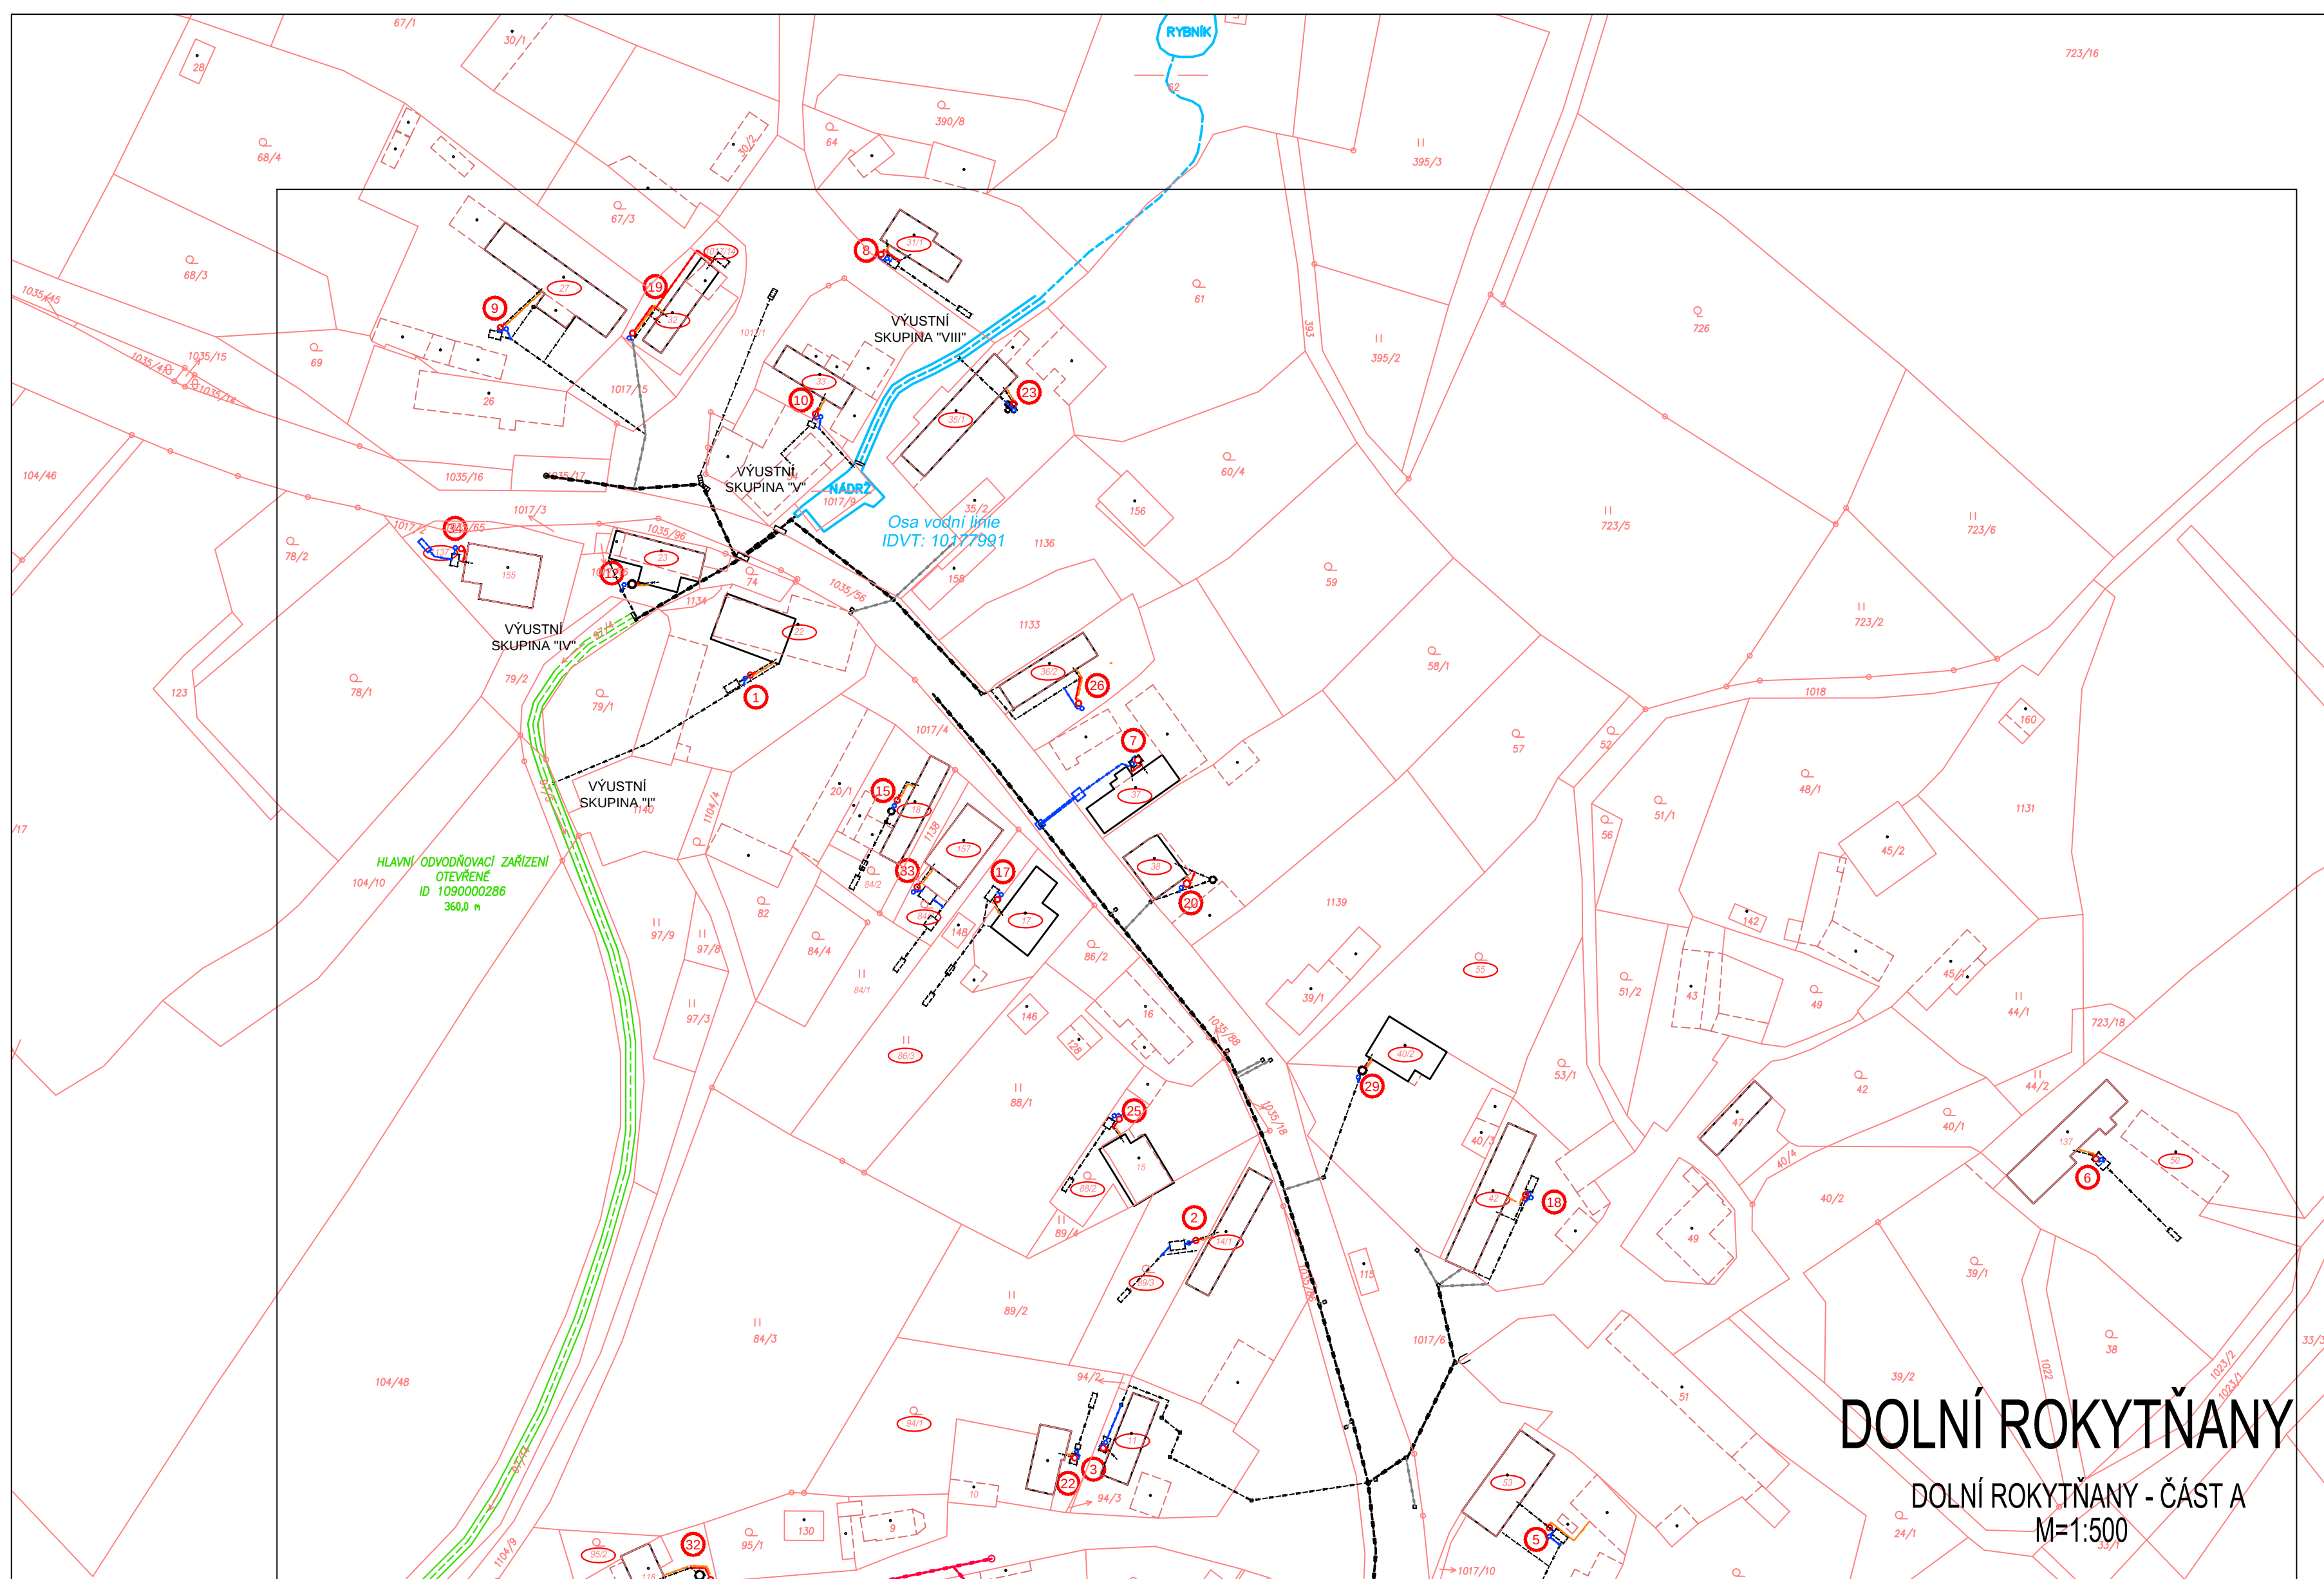

DOLNÍ ROKYTŇANY

DOLNÍ ROKYTŇANY - ČÁST A
M=1:500

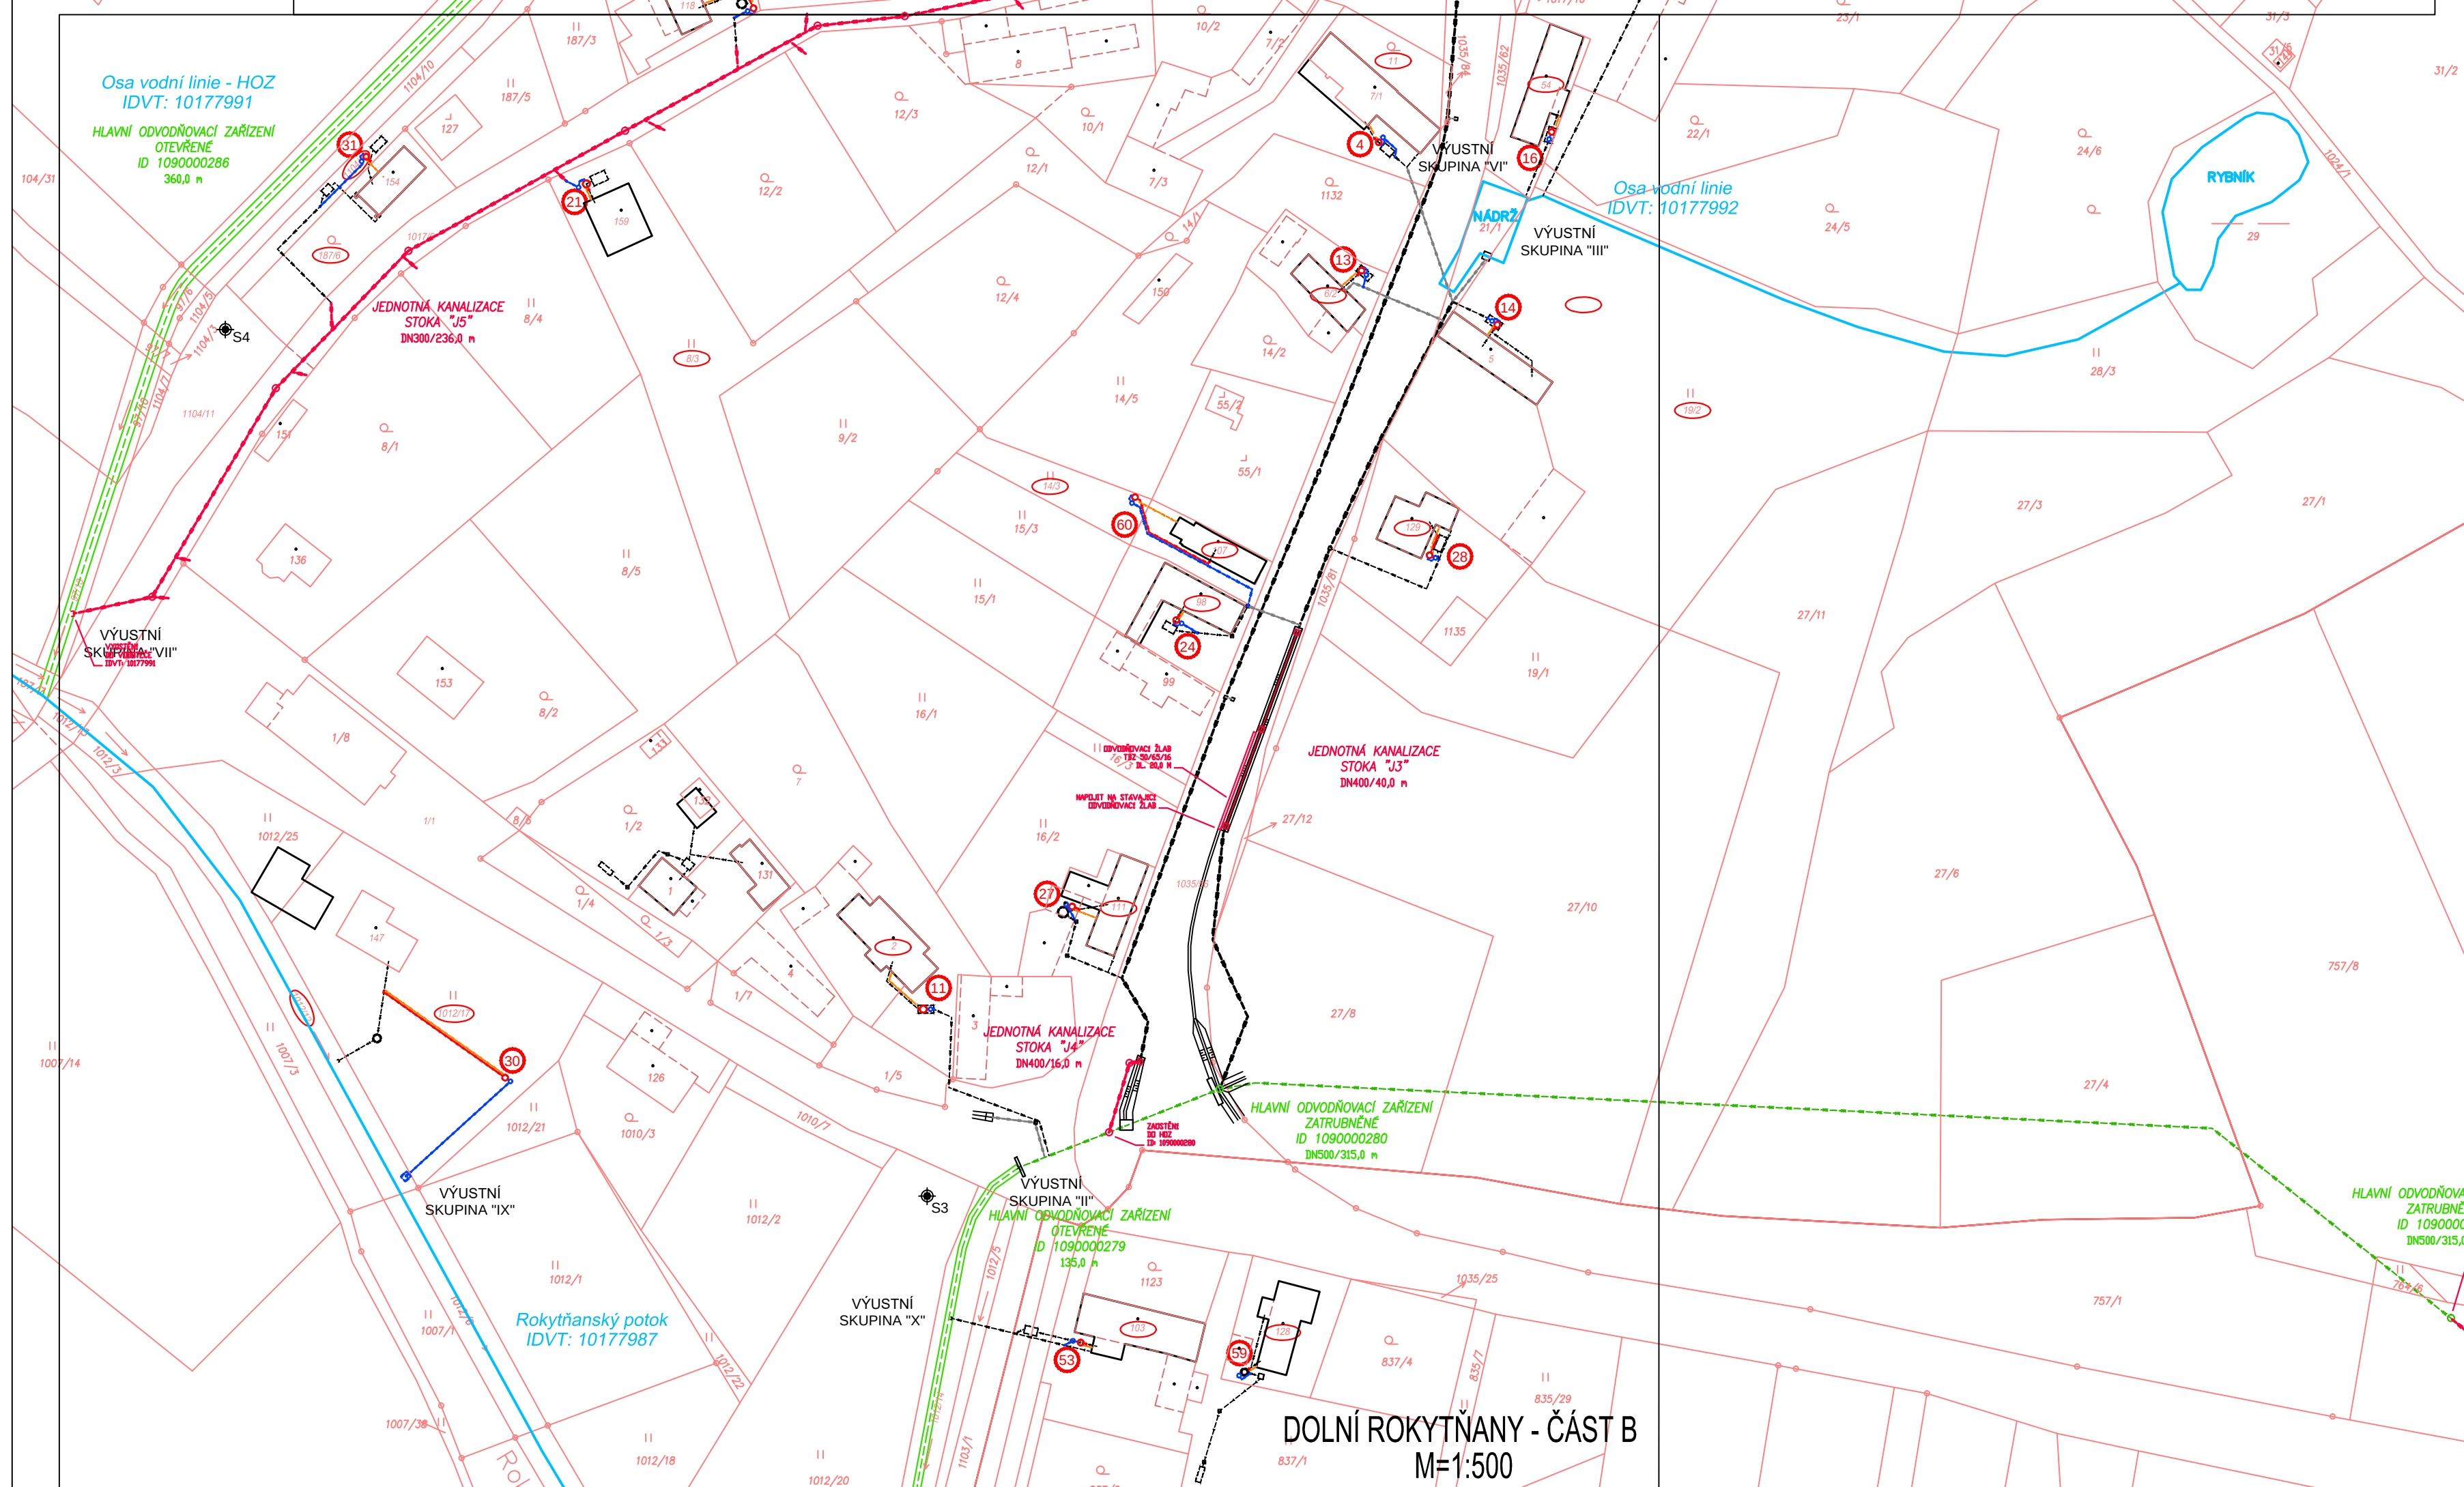

DOLNÍ ROKYTĚANY - ČÁST B
M=1:500

- NAVŘÍZENÉ DŮV**

 DČOV 1-15 EO ... pořadové číslo ... (63 ks)

 DČOV 16-50 EO ... pořadové číslo ... (0 ks)

NAVŘÍZENÉ SÍTĚ

 *jednotná kanalizace*

STÁVAJÍCÍ SÍTĚ

 *spíšaková kanalizace*

 *dešťová kanalizace*

 *jednotná kanalizace*

 *hlavní odvodňovací zařízení (SPŮ)*

 *vodovod*

 *STL*

 *STL plynovod*

 *vedení VN – nadzemní*

 *vedení VN – nadzemní*

 *kabel sdělovací místní, dálkový*

 *veřejné osvětlení*


 *vodotěč*

HRANICE PLOCH

 *hranice katastrálního území*

 *hranice parcel*

 *slučky KN*

  *budovy*

 *čísla parcel – pozemky*

 *čísla parcel – stavby*

 *čísla popisné*



POZNÁMKA

Souřadnicový systém JSTK, výškový systém B.p.v. Trasy inženýrských sítí jsou zakresleny orientace dle údajů poskytnutých jejich správci, přesnou polohu je nutno před zahájením výkopových prací ověřit. Při neznámém výškovém uložení inženýrské sítě je předpokládáno uložení dle ČSN 73 6005.

VÝZVA K PODÁNÍ NABÍDKY		Č
INVESTOR		Č
Obec Rokytňany, Horní Rokytňany 27, 507 23 Libáň tel: +420 724 181 174, e-mail: obecrokytnany@seznam.cz		00578533
PROJEKTANT		Č
Ing. Luděk Chromík, M. Kudeřkovic 2672/30, 669 02 Znojmo tel: +420 724 302 667, e-mail: luděk.chromík@centrum.cz		02315904
AUTORIZOVANÁ OSOBA		ČA

NÁZEV PROJEKTU		MÍSTO	
OBEC ROKYTŇANY SOUSTAVA DOMOVNÍCH ČOV		Rokytnáry K.Č.Ú. Dolní Rokytnáry Horní Rokytnáry	
STUPEŇ PD		ČÍSLO	202407
DOKUMENTACE PRO PROVEDENÍ STAVBY		DATA	1.8.2028
OBJEKT		REVIZE	0.0
C. SITUAČNÍ VÝKRESY		MĚŘITNO	1:1000
NÁZEV VÝKRESU	C.VÝKRESU	C.PARTE	
KATASTRÁLNÍ SITUACE - DOLNÍ ROKYTŇANY	C.3.1		1