


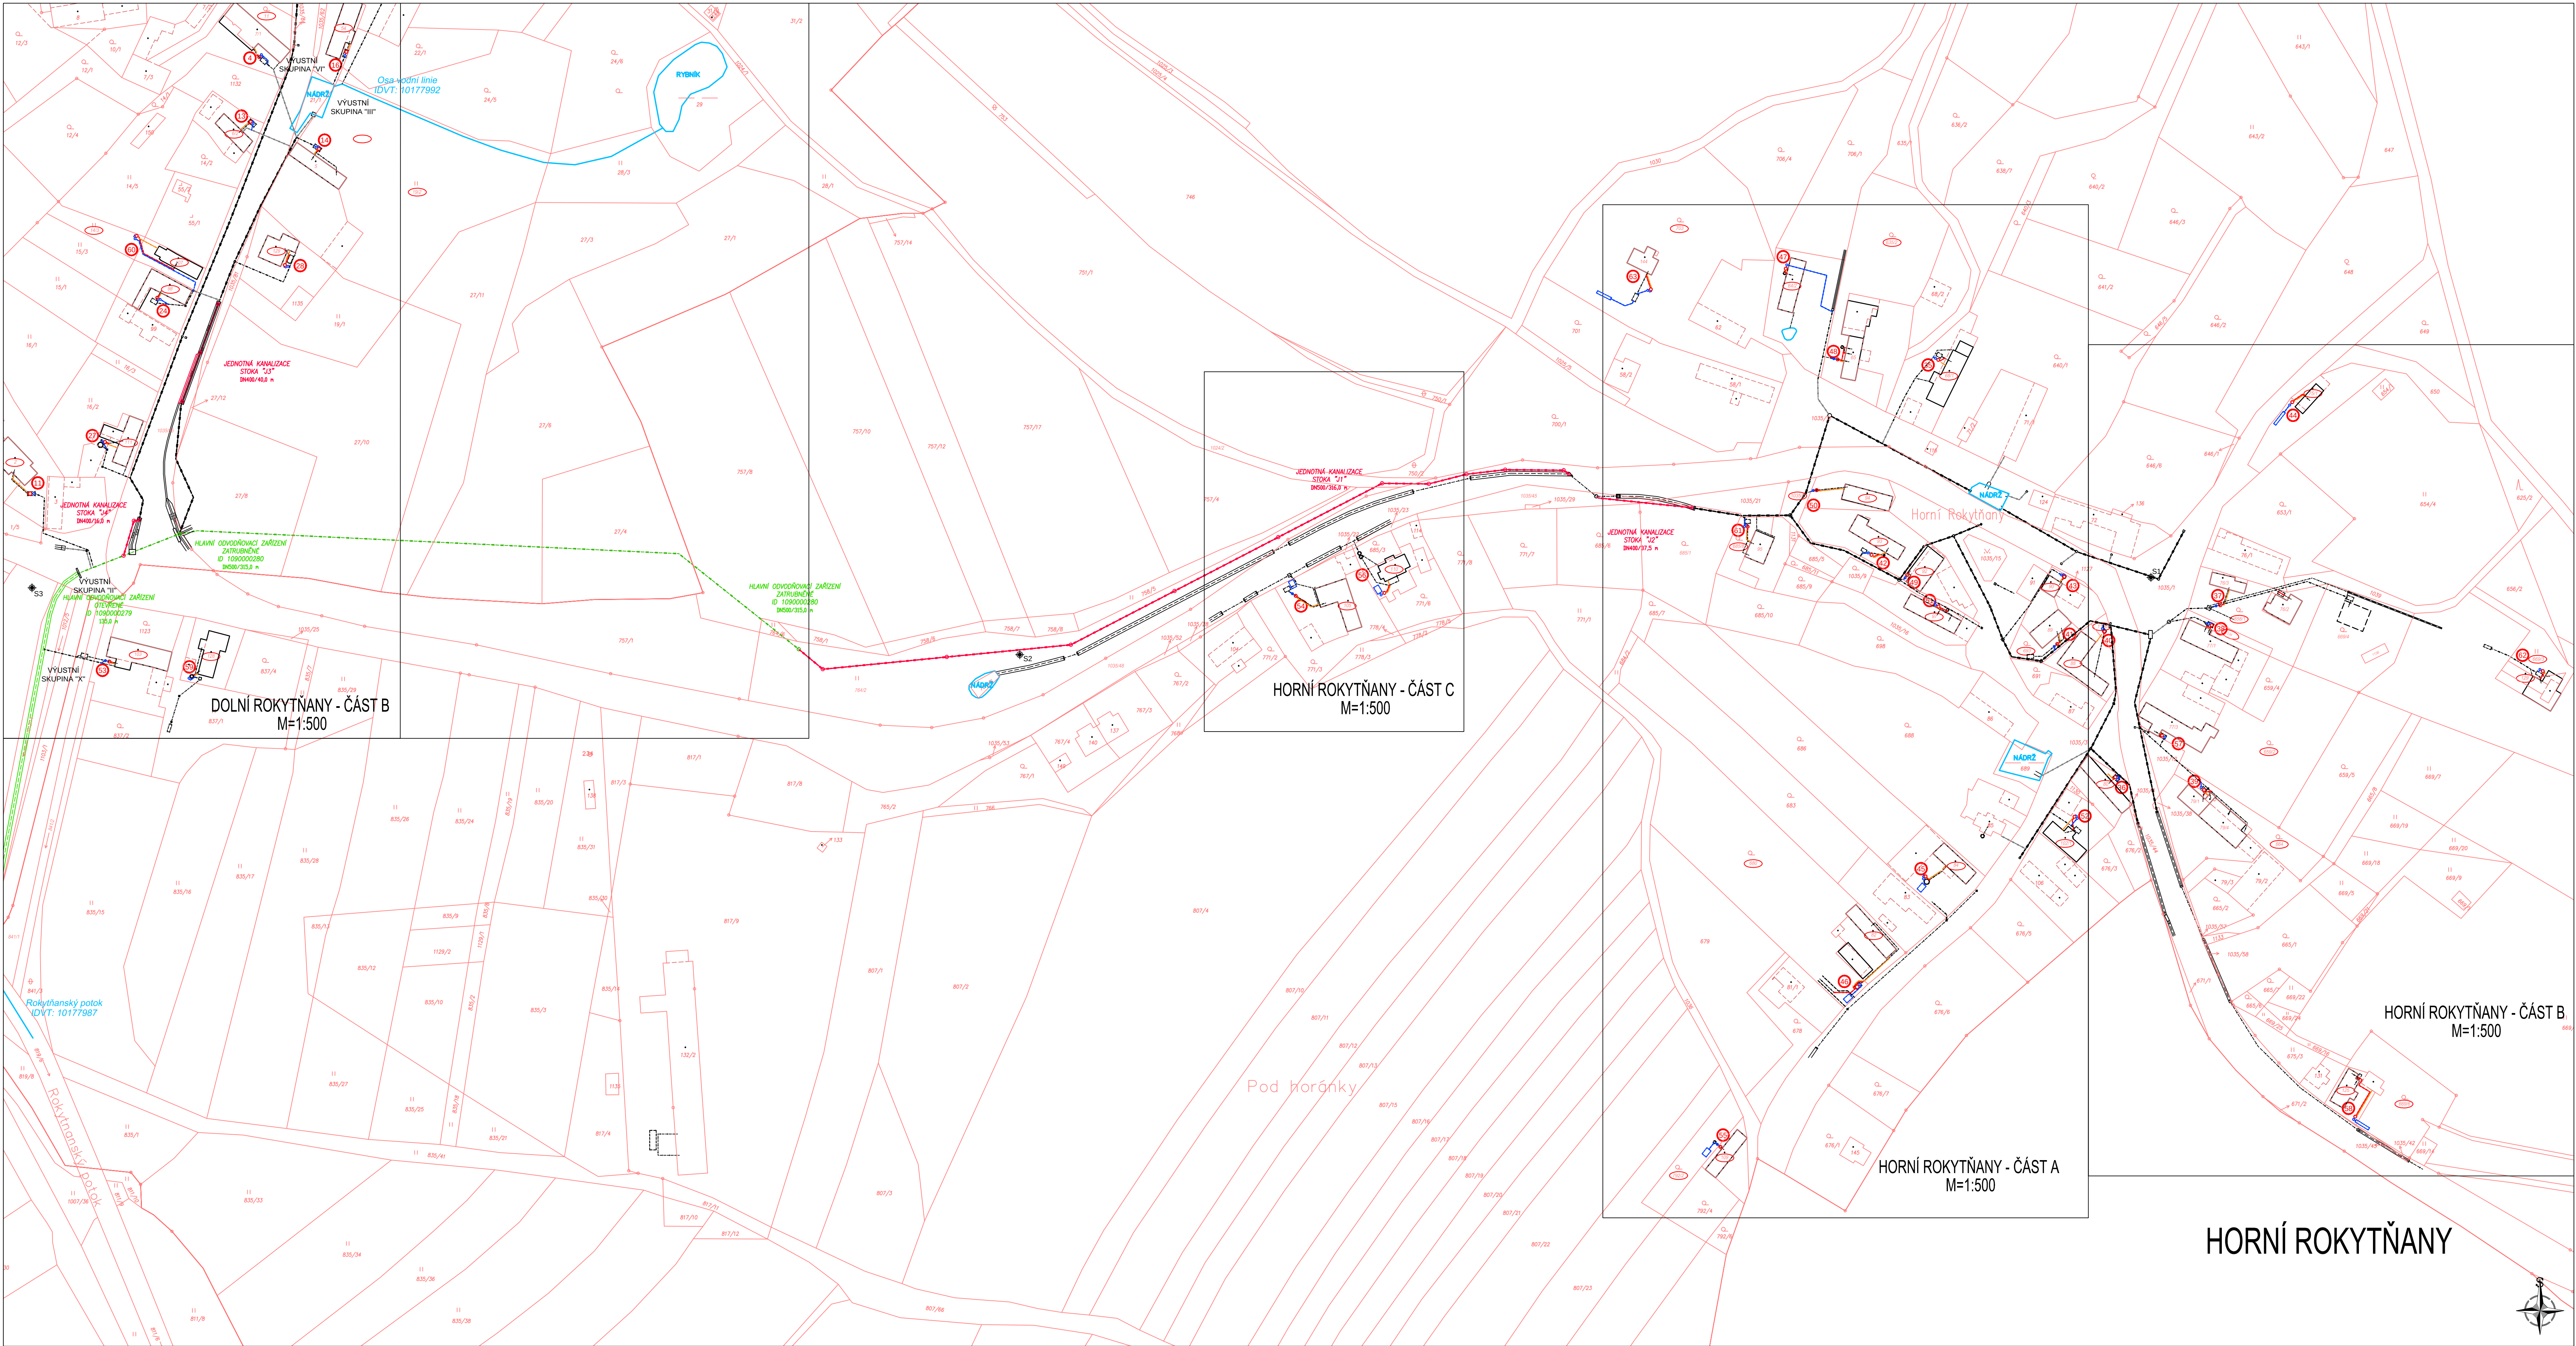

NAVŘENÉ DŮV

NAVŘENÉ SÍTĚ

HRANICE PLOCH

838/2
s1.41
č.p. 1

NAVŘENÉ DŮV

DŮV 1-15 EO ... poladové číslo ... (63 ka)
DŮV 16-50 EO ... poladové číslo ... (6 ka)

STAVAJÍCÍ SÍTĚ

spádová kanalizace
dediční kanalizace
jednotná kanalizace
vodovod
STL plynovod
vedení NN - nadzemní
vedení VN - nadzemní
kabel odvětvové měřiče, dílnový
veřejné osvětlení
vodotek

POZNÁMKA

Souhrnný systém STK, výhledový systém Bp.x. Tímto integrovaným sítím jsou zahrnuty orientace
do sítě poskytnutých před projekt, přenosu potoku je nutno před zahájením výhledových prací
vyžít. Při rozšíření výhledového systému sítě je předpokládáno užití de ČSN 73 6005.

PROJEKT: Obec Rokytňany, Horní Rokytňany 27, 507 23 Libáň
tel: +420 724 181 174, e-mail: obec@rokytnany.cz

PROJEKTANT: Ing. Luděk Chromá, M. Kudeřtina 267230, 689 02 Znojmo
tel: +420 724 332 667, e-mail: luděk.chromá@centrum.cz

AUTORIZOVANÁ OSOBA: CA

POZNÁMKA

248.00 m.n.m.

OBEC ROKYTŇANY
SOUSTAVA DOMOVNÍCH DŮV

STUPEŇ PD

DOKUMENTACE PRO PROVEDENÍ STAVBY

C. SITUACNÍ VÝKRESY

KATASTRÁLNÍ SITUACE - HORNÍ ROKYTŇANY

1