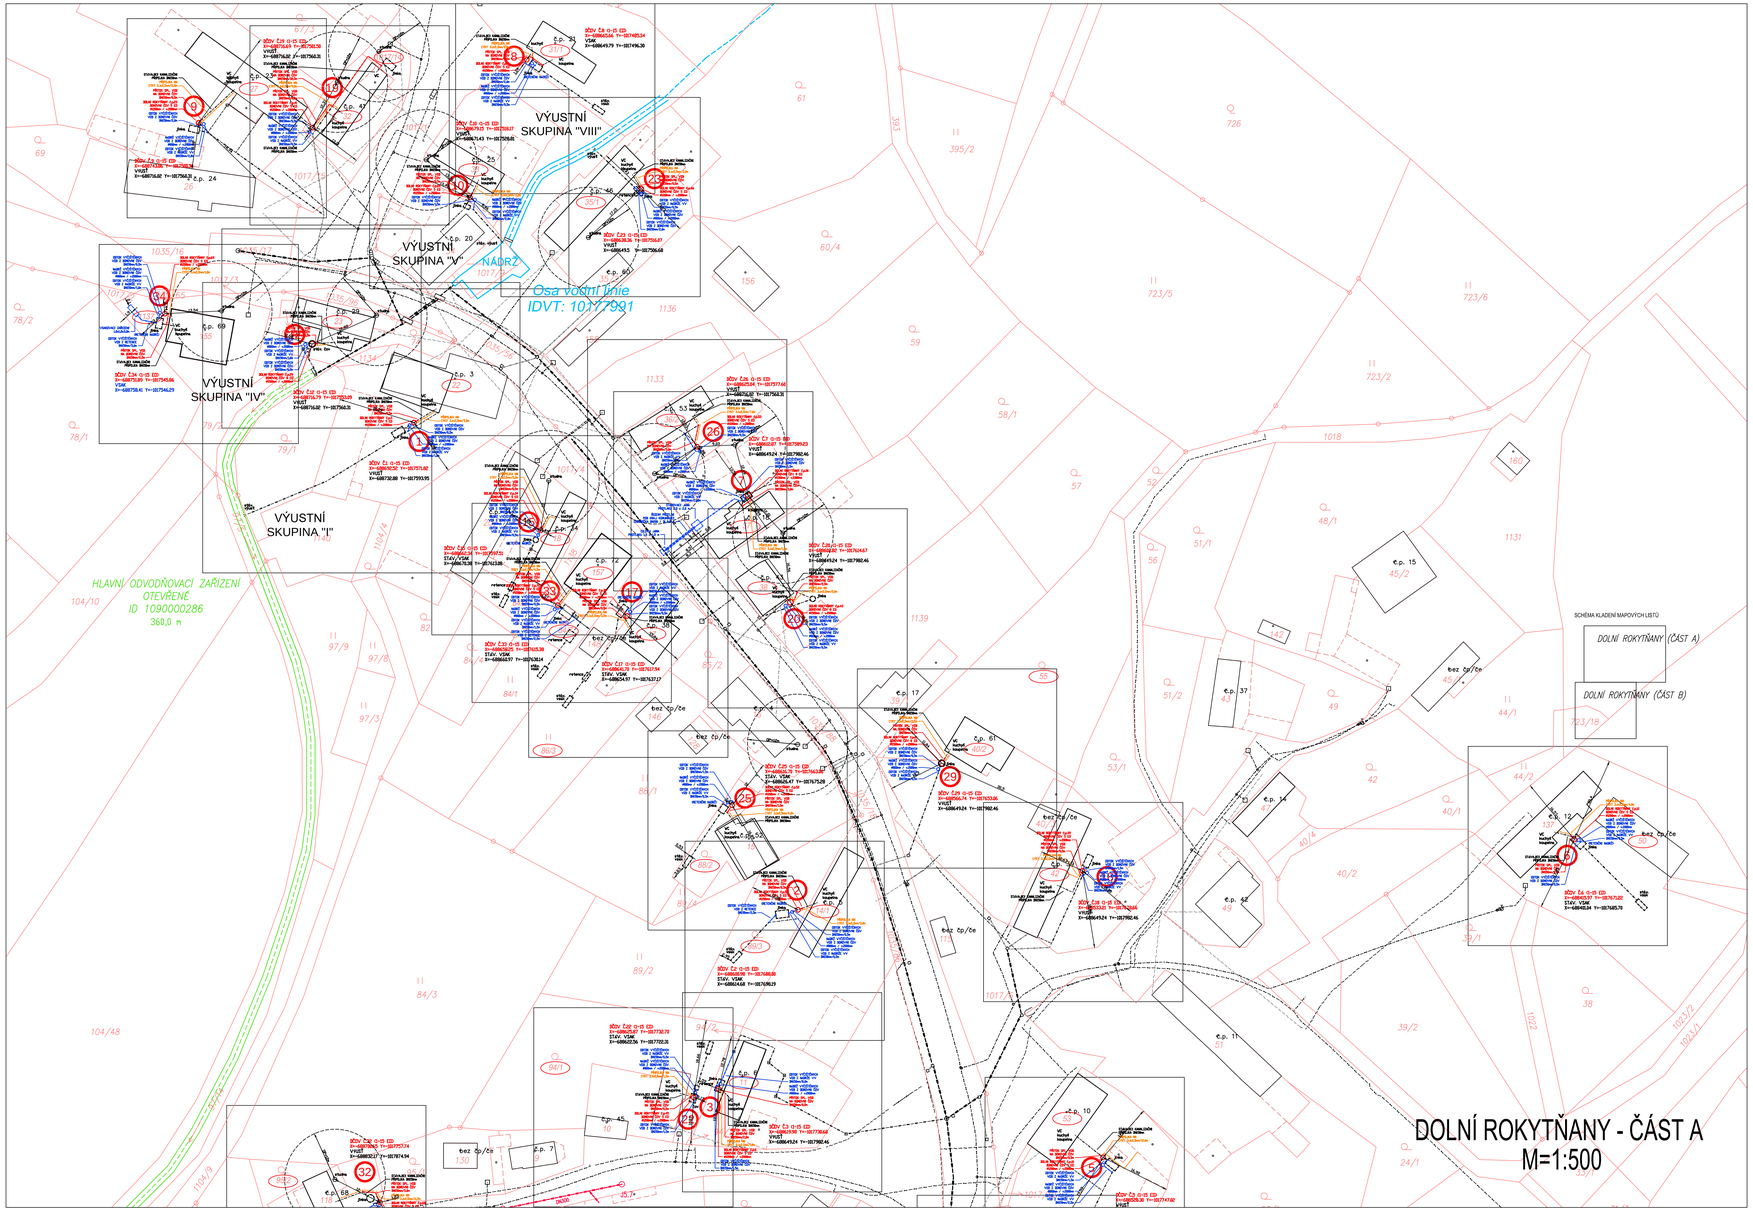

# DOLNÍ ROKYTŇANY - ČÁST A
M=1:500

SOUHLAS S UMÍSTĚNÍM STAVBY SOUSTAVY DOMOVNÍCH ČOV

č.	č.p./č.ev.	Vlastník budovy	Parc. č.	objekt	Datum narození	ČOV (EO)	Souhlasím s umístěním dČOV
1	Dolní Rokytňany 3	Almáši Radek, Dolní Rokytňany 3, 507 23 Libáň	st. 22 k.ú. Dolní Rokytňany	rodinný dům	01.08.1975	5	
2	Dolní Rokytňany 5	Matoušková Hana, Na Dobešce 668/12, Braník, 147 00 Praha 4	st. 147/1 k.ú. Dolní Rokytňany	rodinný dům	28.5.1940	5	
3	Dolní Rokytňany 6	Lendel Roman a Lendelová Monika, Dolní Rokytňany 6, 507 23 Libáň	st. 11 k.ú. Dolní Rokytňany	rodinný dům	21.10.1971 28.06.1972	5	
4	Dolní Rokytňany 9	Hanzl Břetislav, Dolní Rokytňany 9, 507 23 Libáň	st. 7/1 k.ú. Dolní Rokytňany	rodinný dům	30.3.1986	5	
5	Dolní Rokytňany 10	Folprecht Tomáš, Sládkovičova 1306/11, Krč, 142 00 Praha 4	st. 53 k.ú. Dolní Rokytňany	stavba pro rod. rekreaci	1.11.1968	5	
6	Dolní Rokytňany 12	Ing. Hrůza Petr a Hrůzová Marcela, Dolní Rokytňany 12, 507 23 Libáň	st. 13/1 k.ú. Dolní Rokytňany	rodinný dům	30.03.1951 19.07.1951	5	
7	Dolní Rokytňany 18	Lunga Jan, Jičínská 1132, Mladá Boleslav II, 293 01 Mladá Boleslav	st. 37 k.ú. Dolní Rokytňany	rodinný dům	15.08.1796	8	
8	Dolní Rokytňany 21	Jílková Marie, Dolní Rokytňany 21, 507 23 Libáň	st. 31/1 k.ú. Dolní Rokytňany	rodinný dům	10.10.1961	5	
9	Dolní Rokytňany 23	Mgr. Žďánský Jiří a Mgr. Žďánská Jaromíra, Dolní Rokytňany 23, 507 23 Libáň	st. 27 k.ú. Dolní Rokytňany	zemědělská usedlost	01.04.1948 27.03.1949	5	
10	Dolní Rokytňany 25	Tajnecký Zdeněk, Skezaná 1075/6, Břevnov, 169 00 Praha 6	st. 33 k.ú. Dolní Rokytňany	rodinný dům	21.8.1950	5	
11	Dolní Rokytňany 28	Kvapil Roman, Dolní Rokytňany 28, 507 23 Libáň Kvapil Roman a Kvapilová Veronika, Dolní Rokytňany 28, 507 23 Libáň	st. 2 k.ú. Dolní Rokytňany	rodinný dům	12.06.1976 23.05.1982	8	
12	Dolní Rokytňany 29	Kolda Jaroslav, Dolní Rokytňany 29, 507 23 Libáň Vojáčková Monika, Dolní Rokytňany 29, 507 23 Libáň	st. 23 k.ú. Dolní Rokytňany	rodinný dům	19.09.1987 29.08.1988	8	
13	Dolní Rokytňany 32	Martin Zdeněk a Martinová Jana, Dolní Rokytňany 32, 507 23 Libáň	st. 6/2 k.ú. Dolní Rokytňany	rodinný dům	12.06.1956 25.05.1960	5	
14	Dolní Rokytňany 33	Konýková Renáta, Dolní Rokytňany 33, 507 23 Libáň	st. 5 k.ú. Dolní Rokytňany	rodinný dům	12.12.1963	5	
15	Dolní Rokytňany 34	Busch Miloslav, Jana Palacha 1121, Mladá Boleslav II, 293 01 Mladá Boleslav Kocourková Denisa, Dolní Rokytňany 34, 507 23 Libáň	st. 18 k.ú. Dolní Rokytňany	rodinný dům	13.02.1964 11.11.1985	5	
16	Dolní Rokytňany 36	Goby Vlastimil, U stadionu 814, Mladá Boleslav II, 293 01 Mladá Boleslav	st. 54 k.ú. Dolní Rokytňany	rodinný dům	6.10.1971	5	
17	Dolní Rokytňany 38	Novotná Kateřina, Dolní Rokytňany 38, 507 23 Libáň Novotný Jakub, Dolní Rokytňany 38, 507 23 Libáň	st. 17 k.ú. Dolní Rokytňany	rodinný dům	13.12.1995 27.01.1989	5	
18	Dolní Rokytňany 39	RNDr. Bartol Igor DrSc. a MUDr. Bartolová Alexandra, Bubenečská 495/51, Bubeneč, 160 00 Praha 6	st. 42 k.ú. Dolní Rokytňany	stavba pro rod. rekreaci	16.02.1940 19.01.1950	5	
19	Dolní Rokytňany 41	Klenková Milena, Laurinova 1021/33, Mladá Boleslav II, 293 01 Mladá Boleslav	st. 32 k.ú. Dolní Rokytňany	rodinný dům	25.4.1952	5	
20	Dolní Rokytňany 43	Vaněk Karel, Dolní Rokytňany 43, 507 23 Libáň	st. 38 k.ú. Dolní Rokytňany	rodinný dům	27.2.1979	8	
21	Dolní Rokytňany 73	Kubíšta Petr a Ing. Kubíštová Pavla, Dolní Rokytňany 73, 507 23 Libáň	st. 159 k.ú. Dolní Rokytňany	rodinný dům	6.10.1984 14.9.1986	8	
22	Dolní Rokytňany 45	Perman Zdeněk a Permanová Zdeňka, Havlíčkova 740/37, Mladá Boleslav II, 293 01 Mladá Boleslav	st. 10 k.ú. Dolní Rokytňany	rodinný dům	19.06.1941 31.10.1943	5	
23	Dolní Rokytňany 46	Pažout Petr, Dolní Rokytňany 46, 507 23 Libáň	st. 35/1 k.ú. Dolní Rokytňany	zemědělská usedlost	24.2.1977	5	
24	Dolní Rokytňany 51	Ing. Velíková Kateřina, Dolní Rokytňany 51, 507 23 Libáň	st. 98 k.ú. Dolní Rokytňany	rodinný dům	29.3.1970	5	
25	Dolní Rokytňany 52	Lukeš Milan, Pod Vrchem 2992, 276 01 Mělník	st. 15 k.ú. Dolní Rokytňany	rodinný dům	30.3.1956	5	
26	Dolní Rokytňany 53	Dočko Jana, tř. Václava Klementa 1236, Mladá Boleslav II, 293 01 Mladá Boleslav	st. 36/2 k.ú. Dolní Rokytňany	rodinný dům	4.9.1972	5	
27	Dolní Rokytňany 55	Klaban Josef, Kobylnice 50, 294 46 Semčice Klabanová Kateřina, Kobylnice 50, 294 46 Semčice	st. 111 k.ú. Dolní Rokytňany	rodinný dům	16.01.1976 20.01.1981	5	
28	Dolní Rokytňany 56	Gobyová Jana, Dolní Rokytňany 56, 507 23 Libáň	st. 129 k.ú. Dolní Rokytňany	rodinný dům	13.9.1944	5	
29	Dolní Rokytňany 61	Ing. Trdická Lenka, Dolní Rokytňany 61, 507 23 Libáň	st. 40/2 k.ú. Dolní Rokytňany	rodinný dům	28.9.1985	8	
30	Dolní Rokytňany 65	Zikmund Radek, Dolní Rokytňany 65, 507 23 Libáň	st. 147/1 k.ú. Dolní Rokytňany	rodinný dům	25.2.1978	5	
31	Dolní Rokytňany 67	Nižina David, Dolní Rokytňany 67, 507 23 Libáň	st. 154 k.ú. Dolní Rokytňany	rodinný dům	28.5.1979	5	
32	Dolní Rokytňany 68	Kadeřábek Jan, Jelení kout 1477, 468 51 Smržovka	st. 118 k.ú. Dolní Rokytňany	rodinný dům	10.4.1968	5	
33	Dolní Rokytňany 72	Kocourková Denisa, Dolní Rokytňany 34, 507 23 Libáň	st. 157 k.ú. Dolní Rokytňany	rodinný dům	11.11.1985	5	
34	Dolní Rokytňany 69	Černý Jiří, Krnsko 96, 294 31 Krnsko Drunecká Monika, Dolní Rokytňany 69, 507 23 Libáň	st. 155 k.ú. Dolní Rokytňany	rodinný dům	16.02.1991 17.05.1995	5	
60	Dolní Rokytňany 54	Calvitti Stanislava, Dolní Rokytňany 54, 507 23 Libáň	st.107 k.ú. Dolní Rokytňany	rodinný dům	19.7.1998	5	

NAVRŽENÉ ČOV

- DČOV 1-15 EO ... pořadové číslo ... (34 ks)
- DČOV 16-50 EO ... pořadové číslo ... (0 ks)

NAVRŽENÉ SÍTĚ

- *jednotná kanalizace*

HRANICE PLOCH

- *hranice katastrálního území*
- *hranice parcel*
- *stůvky KN*
- *budovy*
- 838/2 — *číslo parcel – pozemky*
- st.41 — *číslo parcel – stavby*
- č.p. 1 — *číslo popisné*

STÁVAJÍCÍ SÍTĚ

- *splašková kanalizace*
- *dešťová kanalizace*
- *jednotná kanalizace*
- *hlavní odvodňovací zařízení (SPÚ)*
- *vodovod*
- *STL plynovod*
- *vedení NN – nadzemní*
- *vedení VN – nadzemní*
- *kabel sdělovací místní, dálkový*
- *veřejné osvětlení*
- *vodoteč*

248,00 m.n.m.

POZNÁMKA

Souřadnicový systém JTSK, výškový systém B.p.v. Trasy stávajících sítí jsou zákresem orientační dle údajů poskytnutých jejich správci, přesnou polohu je nutno před zahájením výkopových prací ověřit. Při nesrovnalostech ověřovací šetření zhotovitel sítí je přednostním určení dle ČSN 73 6005.

INVESTOR	Obec Rokytňany, Horní Rokytňany 27, 507 23 Libáň tel: +420 724 181 174, e-mail: obecrokytnany@seznam.cz	IČ	00578533
PROJEKTANT	Ing. Luděk Chromík, M. Kudeříkové 2672/30, 669 02 Znojmo tel: +420 724 302 667, e-mail: ludek.chromik@centrum.cz	IČ	02215004
AUTORIZOVANÁ OSOBA		ČA	

NÁZEV PROJEKTU	OBEC ROKYTŇANY SOUSTAVA DOMOVNÍCH ČOV	MĚSTO / K.Ú.	Rokytňany Dolní Rokytňany Horní Rokytňany
STUPEŇ PD	DOKUMENTACE PRO PROVEDENÍ STAVBY	Č.ZAKÁZKY	202407
		DATUM	1.8.2026
OBJEKT	C. SITUAČNÍ VÝKRESY	REVIZE	0.0
		MĚŘÍTKO	1:500
NÁZEV VÝKRESU	SITUACE STAVBY DOLNÍ ROKYTŇANY - ČÁST A	Č.PŘÍLOHY C.4.1	Č.NÁK. 1