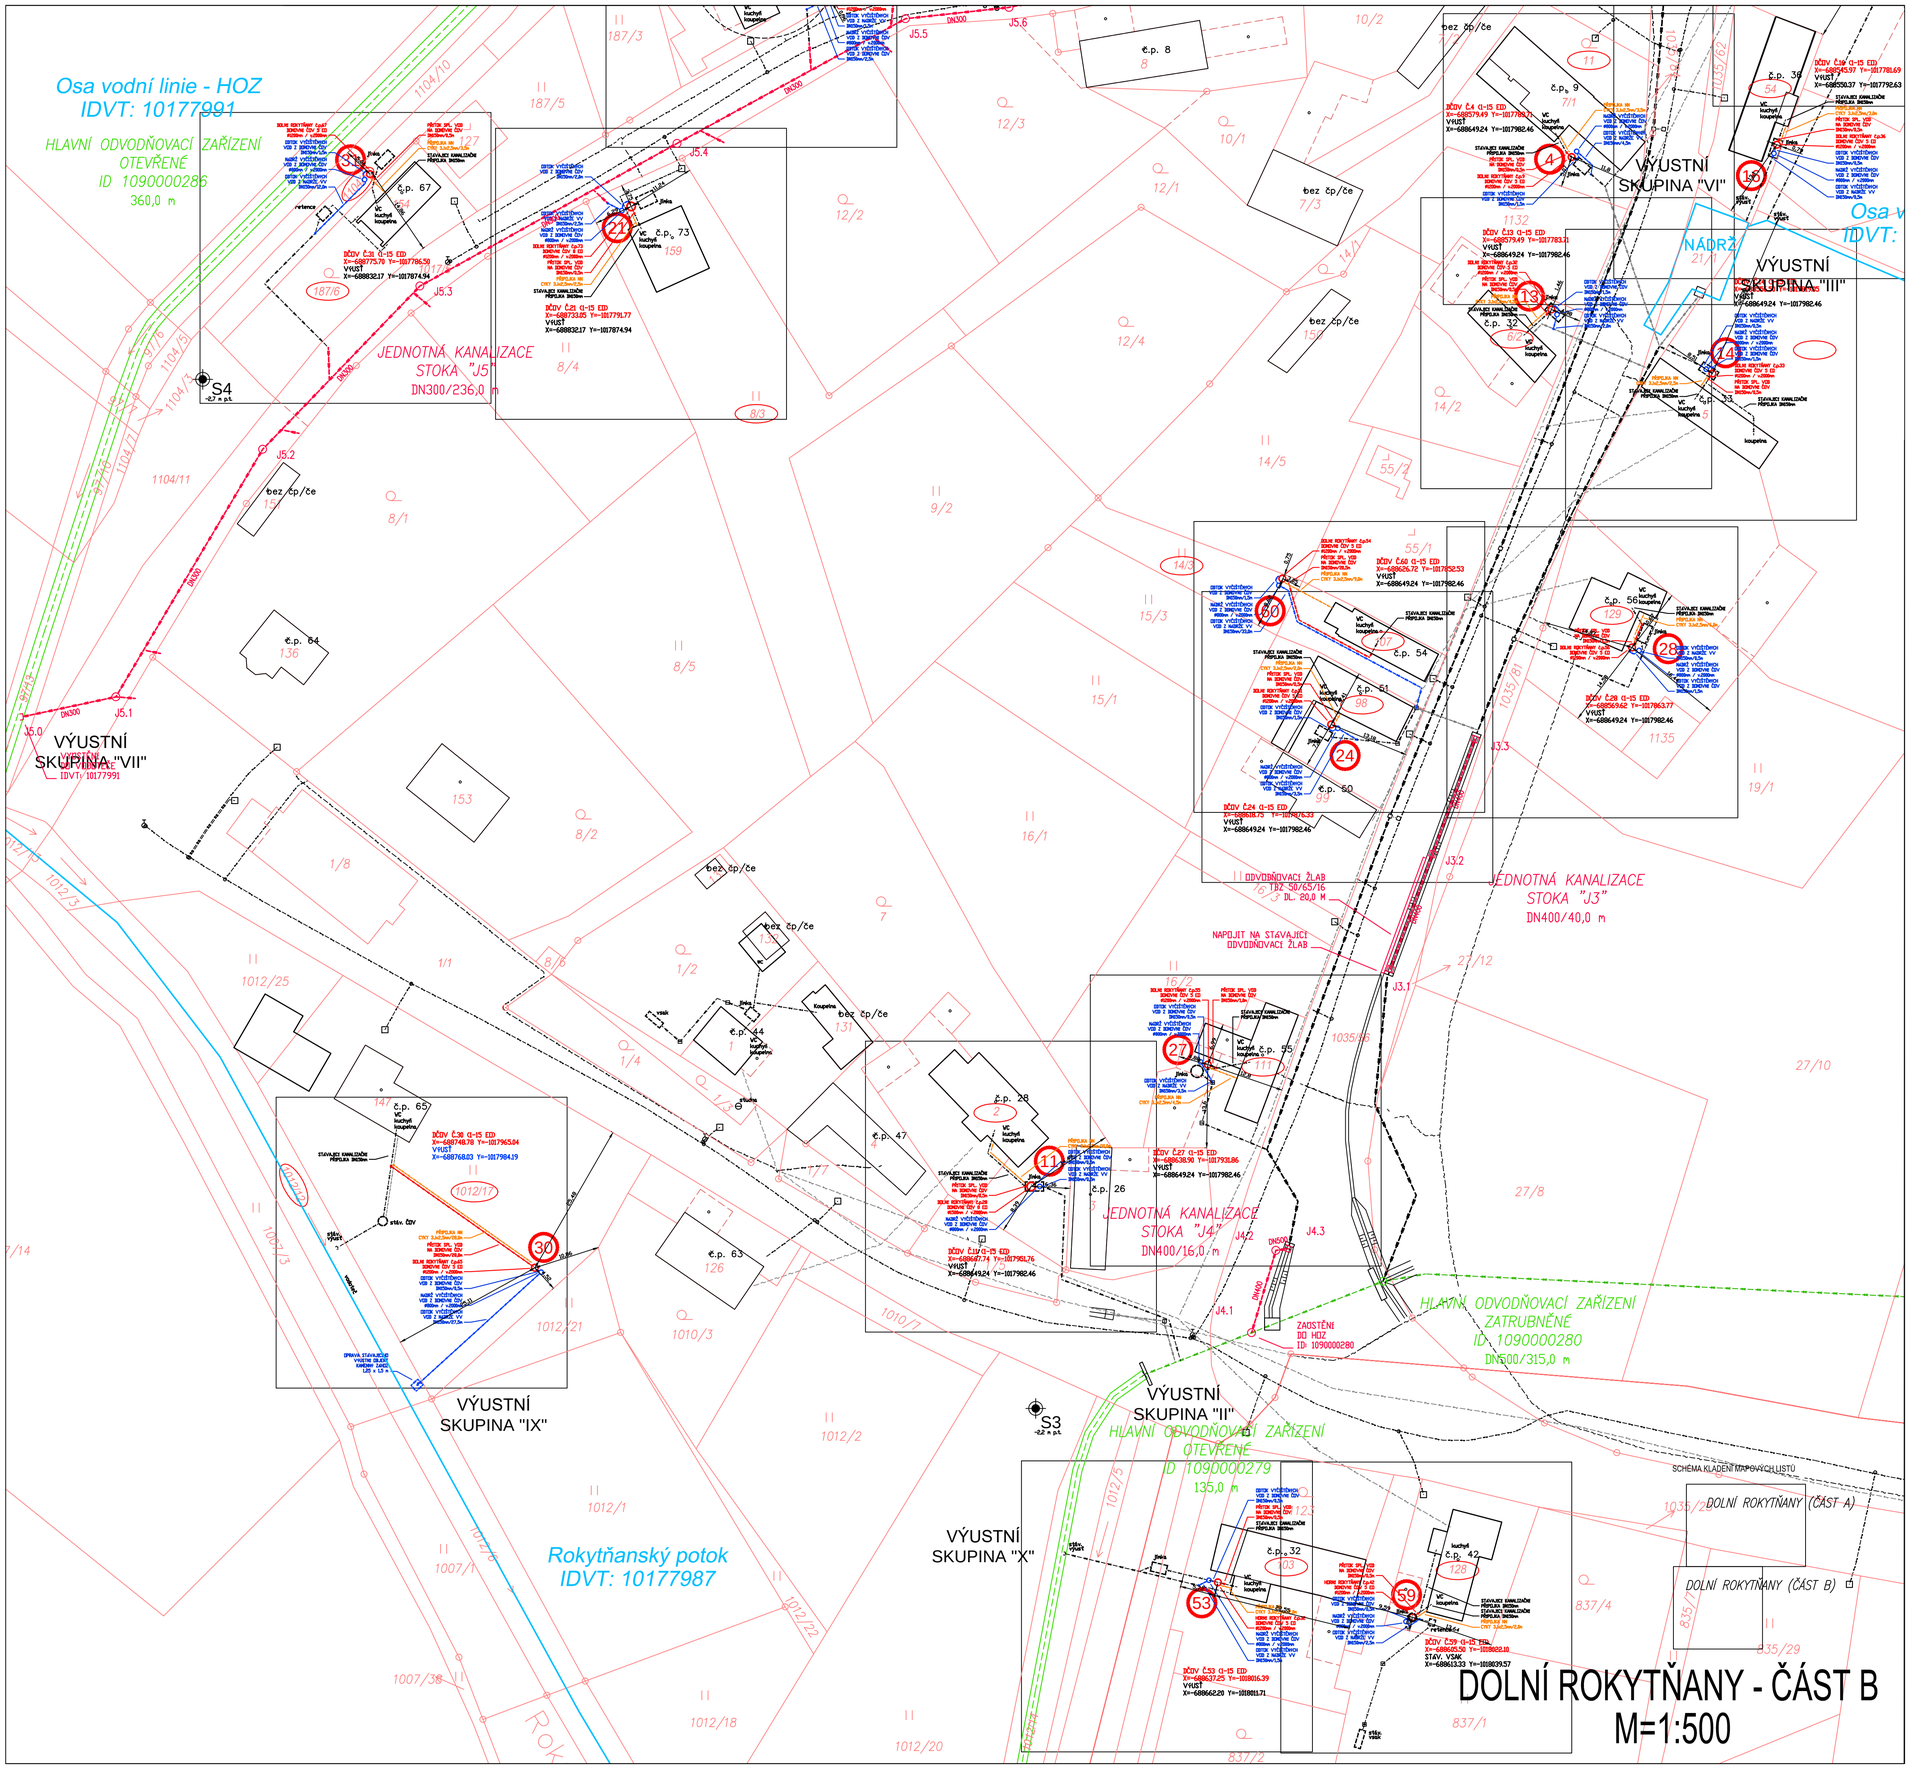

SOUHLAS S UMÍSTĚNÍM STAVBY SOUSTAVY DOMOVNÍCH ČOV

č.	č.p./č.ev.	Vlastník budovy	Parc. č.	objekt	Datum narození	ČOV (EO)	Souhlasím s umístěním dČOV
1	Dolní Rokytňany 3	Almáši Radek, Dolní Rokytňany 3, 507 23 Libáň	st. 22 k.ú. Dolní Rokytňany	rodinný dům	01.08.1975	5	
2	Dolní Rokytňany 5	Matoušková Hana, Na Dobešce 668/12, Braník, 147 00 Praha 4	st. 14/1 k.ú. Dolní Rokytňany	rodinný dům	28.5.1940	5	
3	Dolní Rokytňany 6	Lendel Roman a Lendelová Monika, Dolní Rokytňany 6, 507 23 Libáň	st. 11 k.ú. Dolní Rokytňany	rodinný dům	21.10.1971 28.06.1972	5	
4	Dolní Rokytňany 9	Hanuš Břetislav, Dolní Rokytňany 9, 507 23 Libáň	st. 7/1 k.ú. Dolní Rokytňany	rodinný dům	30.3.1986	5	
5	Dolní Rokytňany 10	Folprecht Tomáš, Sládkovičova 1306/11, Krč, 142 00 Praha 4	st. 53 k.ú. Dolní Rokytňany	stavba pro rod. rekreaci	1.11.1968	5	
6	Dolní Rokytňany 12	Ing. Hruša Petr a Hrušová Marcela, Dolní Rokytňany 12, 507 23 Libáň	st. 137 k.ú. Dolní Rokytňany	rodinný dům	30.03.1951 19.07.1951	5	
7	Dolní Rokytňany 18	Lunga Jan, Jičínská 1132, Mladá Boleslav III, 293 01 Mladá Boleslav	st. 37 k.ú. Dolní Rokytňany	rodinný dům	15.06.1796	8	
8	Dolní Rokytňany 21	Jílková Marie, Dolní Rokytňany 21, 507 23 Libáň	st. 31/1 k.ú. Dolní Rokytňany	rodinný dům	10.10.1961	5	
9	Dolní Rokytňany 23	Mgr. Žďánský Jiří a Mgr. Žďánská Jaromíra, Dolní Rokytňany 23, 507 23 Libáň	st. 27 k.ú. Dolní Rokytňany	zemědělská usedlost	01.04.1948 27.03.1949	5	
10	Dolní Rokytňany 25	Tejnecký Zdeněk, Slezanů 1075/6, Břevnov, 169 00 Praha 6	st. 33 k.ú. Dolní Rokytňany	rodinný dům	21.8.1950	5	
11	Dolní Rokytňany 28	Kvapil Roman, Dolní Rokytňany 28, 507 23 Libáň Kvapil Roman a Kvapilová Veronika, Dolní Rokytňany 28, 507 23 Libáň	st. 2 k.ú. Dolní Rokytňany	rodinný dům	12.06.1976 23.05.1982	8	
12	Dolní Rokytňany 29	Kolda Jaroslav, Dolní Rokytňany 29, 507 23 Libáň Vojtěchová Monika, Dolní Rokytňany 29, 507 23 Libáň	st. 23 k.ú. Dolní Rokytňany	rodinný dům	19.09.1987 29.08.1988	8	
13	Dolní Rokytňany 32	Mertin Zdeněk a Mertinová Jana, Dolní Rokytňany 32, 507 23 Libáň	st. 6/2 k.ú. Dolní Rokytňany	rodinný dům	12.06.1956 25.05.1960	5	
14	Dolní Rokytňany 33	Konýková Renáta, Dolní Rokytňany 33, 507 23 Libáň	st. 5 k.ú. Dolní Rokytňany	rodinný dům	12.12.1963	5	
15	Dolní Rokytňany 34	Busch Miloslav, Jana Palacha 1121, Mladá Boleslav II, 293 01 Mladá Boleslav Kocourková Denisa, Dolní Rokytňany 34, 507 23 Libáň	st. 18 k.ú. Dolní Rokytňany	rodinný dům	13.02.1964 11.11.1985	5	
16	Dolní Rokytňany 36	Goby Vlastimil, U stadionu 814, Mladá Boleslav II, 293 01 Mladá Boleslav	st. 54 k.ú. Dolní Rokytňany	rodinný dům	6.10.1971	5	
17	Dolní Rokytňany 38	Novotná Kateřina, Dolní Rokytňany 38, 507 23 Libáň Novotný Jakub, Dolní Rokytňany 38, 507 23 Libáň	st. 17 k.ú. Dolní Rokytňany	rodinný dům	13.12.1995 27.01.1989	5	
18	Dolní Rokytňany 39	RNDr. Bartoš Igor DrSc. a MUDr. Bartošová Alexandra, Bubenečská 495/51, Bubeneč, 160 00 Praha 6	st. 42 k.ú. Dolní Rokytňany	stavba pro rod. rekreaci	16.02.1940 19.01.1950	5	
19	Dolní Rokytňany 41	Klenková Milena, Laurinova 1021/33, Mladá Boleslav III, 293 01 Mladá Boleslav	st. 32 k.ú. Dolní Rokytňany	rodinný dům	25.4.1952	5	
20	Dolní Rokytňany 43	Vaněk Karel, Dolní Rokytňany 43, 507 23 Libáň	st. 38 k.ú. Dolní Rokytňany	rodinný dům	27.2.1979	8	
21	Dolní Rokytňany 73	Kubišta Petr a Ing. Kubištová Pavla, Dolní Rokytňany 73, 507 23 Libáň	st. 159 k.ú. Dolní Rokytňany	rodinný dům	6.10.1984 14.9.1986	8	
22	Dolní Rokytňany 45	Perman Zdeněk a Permanová Zdeňka, Havlíčkova 740/37, Mladá Boleslav II, 293 01 Mladá Boleslav	st. 10 k.ú. Dolní Rokytňany	rodinný dům	19.06.1941 31.10.1943	5	
23	Dolní Rokytňany 46	Pažout Petr, Dolní Rokytňany 46, 507 23 Libáň	st. 35/1 k.ú. Dolní Rokytňany	zemědělská usedlost	24.2.1977	5	
24	Dolní Rokytňany 51	Ing. Velíková Kateřina, Dolní Rokytňany 51, 507 23 Libáň	st. 98 k.ú. Dolní Rokytňany	rodinný dům	29.3.1970	5	
25	Dolní Rokytňany 52	Lukeš Milan, Pod Vrchem 2992, 276 01 Mělník	st. 15 k.ú. Dolní Rokytňany	rodinný dům	30.3.1956	5	
26	Dolní Rokytňany 53	Dičko Jana, tř. Václava Klementa 1236, Mladá Boleslav II, 293 01 Mladá Boleslav	st. 36/2 k.ú. Dolní Rokytňany	rodinný dům	4.9.1972	5	
27	Dolní Rokytňany 55	Klaban Josef, Kobylnice 50, 294 46 Semčice Klabanová Kateřina, Kobylnice 50, 294 46 Semčice	st. 111 k.ú. Dolní Rokytňany	rodinný dům	16.01.1976 20.01.1981	5	
28	Dolní Rokytňany 56	Gobyová Jana, Dolní Rokytňany 56, 507 23 Libáň	st. 129 k.ú. Dolní Rokytňany	rodinný dům	13.9.1944	5	
29	Dolní Rokytňany 61	Ing. Tržická Lenka, Dolní Rokytňany 61, 507 23 Libáň	st. 40/2 k.ú. Dolní Rokytňany	rodinný dům	28.9.1985	8	
30	Dolní Rokytňany 65	Zikmund Radek, Dolní Rokytňany 65, 507 23 Libáň	st. 147 k.ú. Dolní Rokytňany	rodinný dům	25.2.1978	5	
31	Dolní Rokytňany 67	Nožina David, Dolní Rokytňany 67, 507 23 Libáň	st. 154 k.ú. Dolní Rokytňany	rodinný dům	28.5.1979	5	
32	Dolní Rokytňany 68	Kadeřábek Jan, Jelení kout 1477, 468 51 Smržovka	st. 118 k.ú. Dolní Rokytňany	rodinný dům	10.4.1968	5	
33	Dolní Rokytňany 72	Kocourková Denisa, Dolní Rokytňany 34, 507 23 Libáň	st. 157 k.ú. Dolní Rokytňany	rodinný dům	11.11.1985	5	
34	Dolní Rokytňany 69	Černý Jiří, Krnsko 96, 294 31 Krnsko Drunecká Monika, Dolní Rokytňany 69, 507 23 Libáň	st. 155 k.ú. Dolní Rokytňany	rodinný dům	16.02.1991 17.05.1995	5	
60	Dolní Rokytňany 54	Calvitti Stanislava, Dolní Rokytňany 54, 507 23 Libáň	st. 107 k.ú. Dolní Rokytňany	rodinný dům	19.7.1998	5	

NAVRŽENÉ DČOV

- DČOV 1-15 EO ... pořadové číslo ... (34 ks)
- DČOV 16-50 EO ... pořadové číslo ... (0 ks)

NAVRŽENÉ SÍTĚ

- jednotná kanalizace

HRANICE PLOCH

- hranice katastrálního území
- hranice parcel
- slučky KN
- budovy
- 838/2 číslo parcel – pozemky
- st.41 číslo parcel – stavby
- č.p. 1 číslo popisné

STÁVAJÍCÍ SÍTĚ

- splašková kanalizace
- dešťová kanalizace
- jednotná kanalizace
- hlavní odvodňovací zařízení (SPÚ)
- vodovod
- STL plynovod
- vedení NN – nadzemní
- vedení VN – nadzemní
- kabel sdělovací místní, dálkový
- veřejné osvětlení
- vodoteč

POZNÁMKA

Souřadnicový systém JSTK, výškový systém B.p.v. Trasy inženýrských sítí jsou zakresleny orientačně dle údajů poskytnutých jejich správci, přesnou polohu je nutno před zahájením výkopových prací vytýčit. Při neznámém výškovém uložení inženýrské sítě je předpokládáno uložení dle ČSN 73 6005.

248,00 m.n.m.

NÁZEV PROJEKTU: OBEC ROKYTŇANY SOUSTAVA DOMOVNÍCH ČOV		MÍSTO: Rokytňany; K.Ú.: Dolní Rokytňany, Horní Rokytňany	
STUPEŇ PD: DOKUMENTACE PRO PROVEDENÍ STAVBY		Č.ZAKÁZKY: 202407; DATUM: 1.8.2026	
OBJEKT: C. SITUAČNÍ VÝKRESY		REVIZE: 0.0; MĚŘÍTKO: 1:500	
NÁZEV VÝKRESU: SITUACE STAVBY DOLNÍ ROKYTŇANY - ČÁST B		Č.VÝKRESU: C.4.2; Č.PARÉ: 1	
INVESTOR: Obec Rokytňany, Horní Rokytňany 27, 507 23 Libáň, tel: +420 724 181 174, e-mail: oberokytnany@seznam.cz	IČ: 00578533		
PROJEKTANT: Ing. Luděk Chromík, M. Kudelíkové 2672/30, 669 02 Znojmo, tel: +420 724 302 867, e-mail: ludek.chromik@centrum.cz	IČ: 02315904		
AUTORIZOVANÁ OSOBA	Č.A.		