


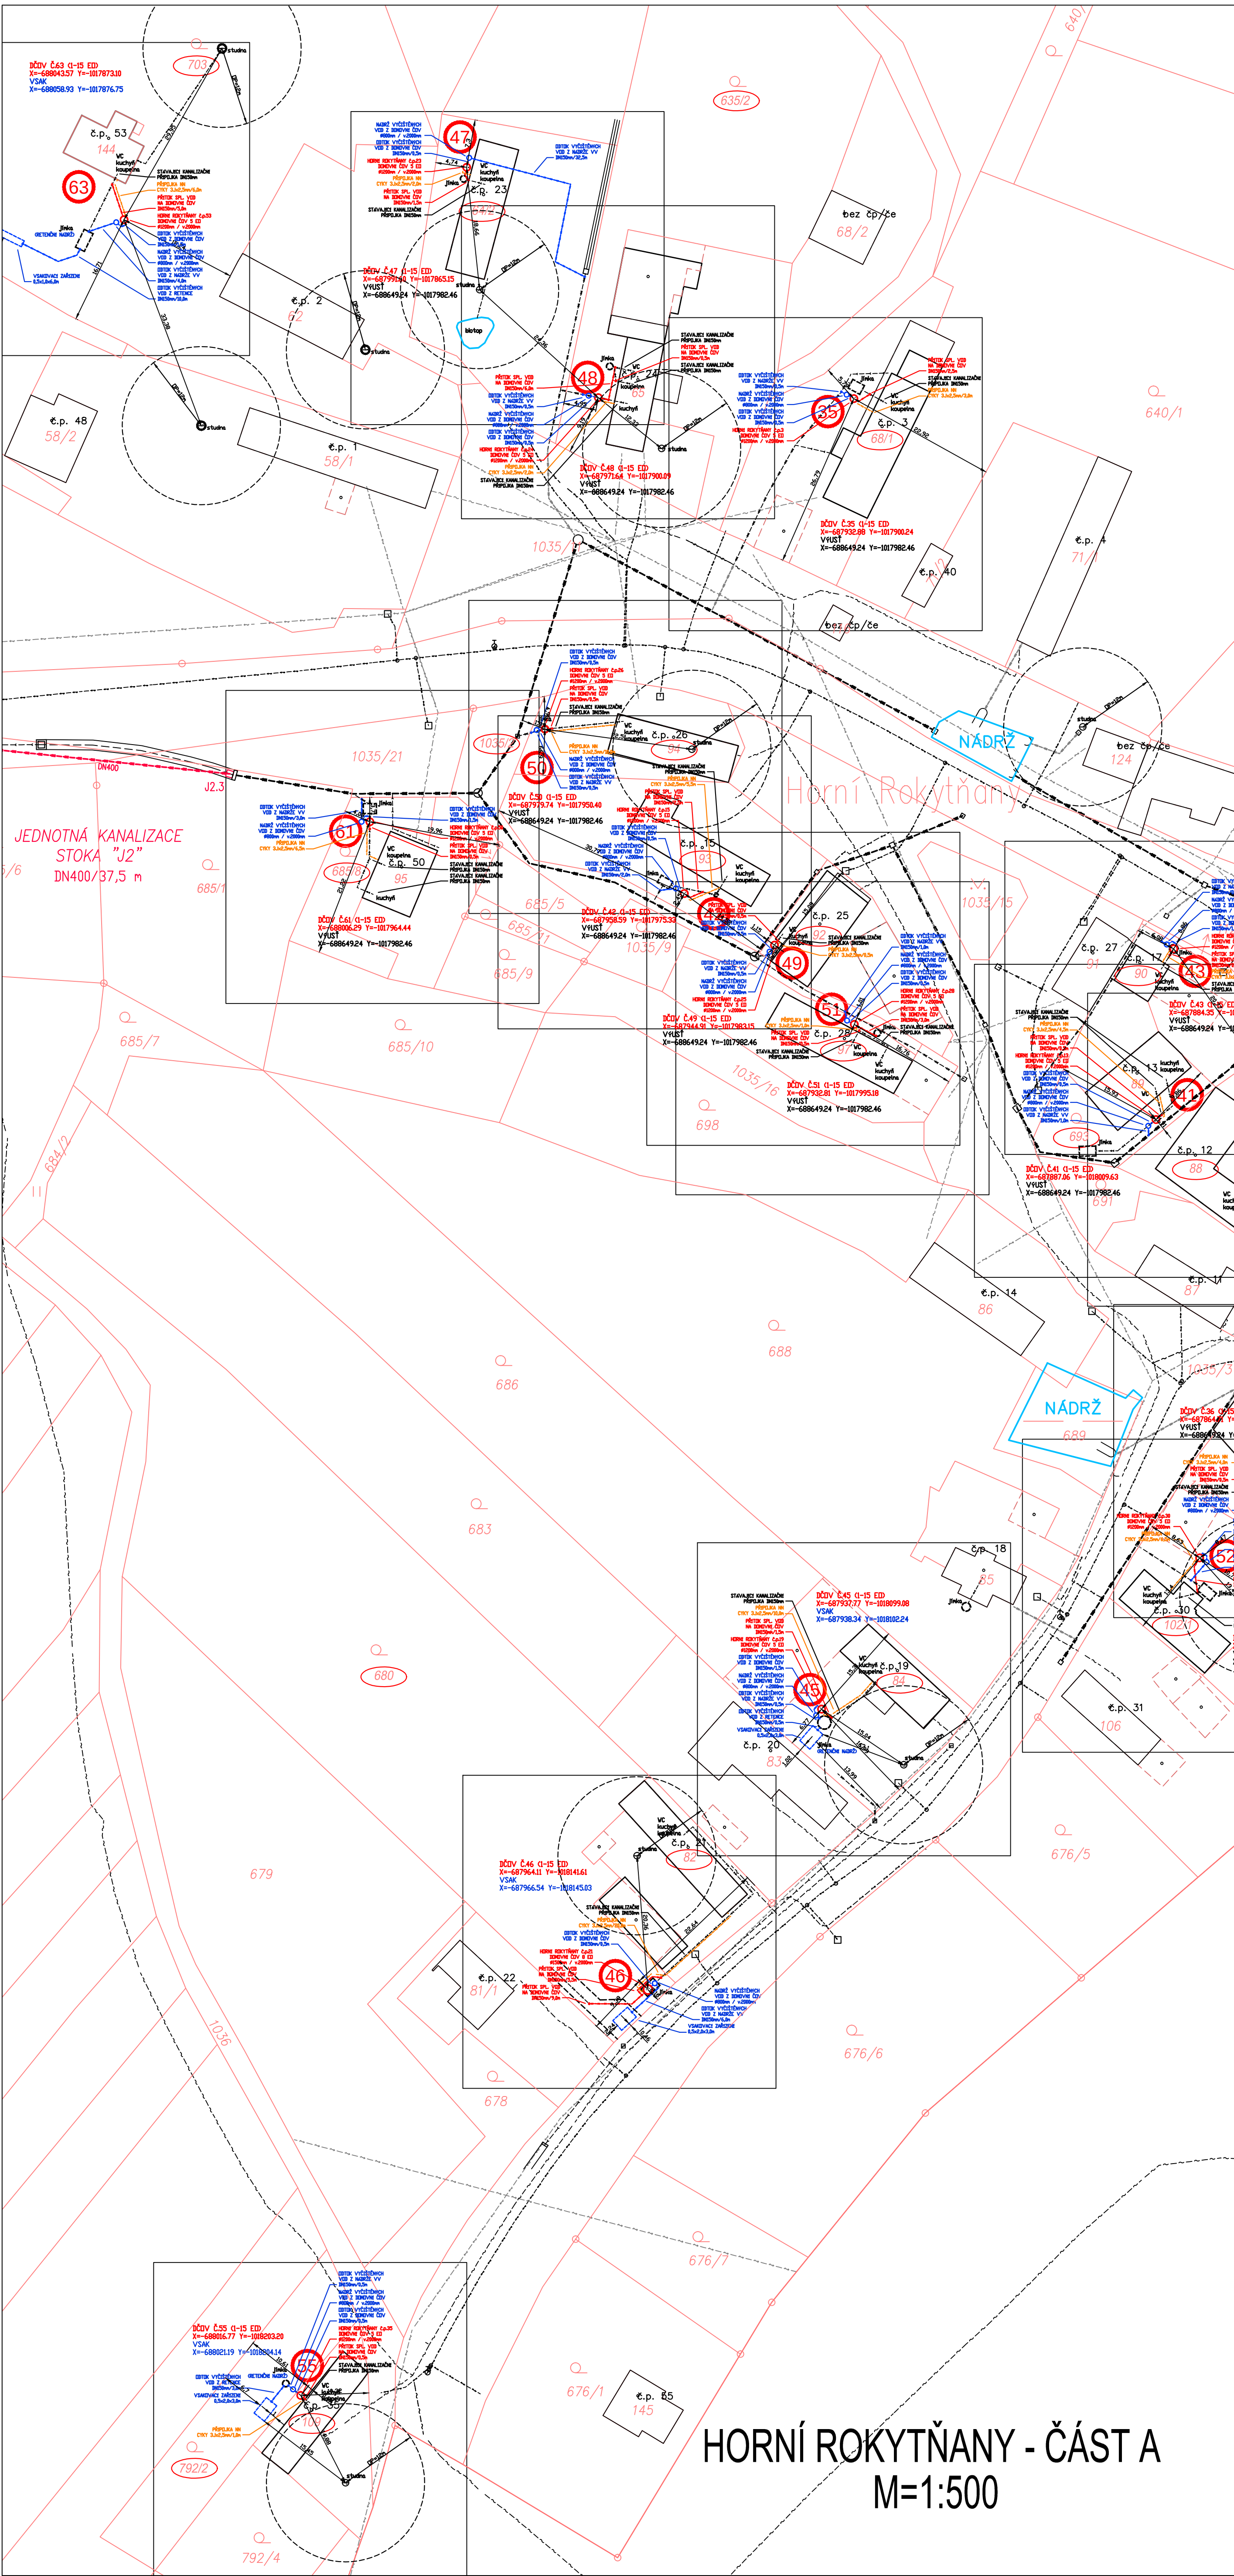

SOUHLAS S UMÍSTĚNÍM STAVBY SOUSTAVY DOMOVNÍCH ČOV							Souhlasím s umístěním dČOV	
č.	č.p./č.zv.	Vlastník budovy	Parc. č.	objekt	Datum narození	čOV (EO)		
35	Horní Rokytňany 3	Ing. Chudoba Zdeněk, tr. Václava Klementa 803, 293 01 Mladá Boleslav II	st.68/1 k.ú. Horní Rokytňany	rodinný dům	28.09.1944 08.07.1980 10.11.1982	5		
36	Horní Rokytňany 5	Sacharová Jana, Horní Rokytňany 5, 507	st. 80 k.ú. Horní Rokytňany	rodinný dům	24.4.1982	5		
37	Horní Rokytňany 6	Říha Marek, U tvrze 34/30, Malešice, 10800 Praha 6	st. 76/2 k.ú. Horní Rokytňany	rodinný dům	10.01.1969 31.10.1973	8		
38	Horní Rokytňany 9	Mgr. Řehořková Yvona, Tyršova 1303, 294 21 Bělá pod Bezdězem	st. 77/1 k.ú. Horní Rokytňany	rodinný dům	26.8.1967	5		
39	Horní Rokytňany 10	Pilařová Dana, Socháňova 1130/9, 163 00 Praha 6	st. 79/1 k.ú. Horní Rokytňany	rodinný dům	27.10.1954 22.10.1953	5		
40	Horní Rokytňany 12	Svoboda Michal, Horní Rokytňany 55, 507 23 Libáň	st. 88 k.ú. Horní Rokytňany	rodinný dům	26.03.1977 20.04.1953	5		
41	Horní Rokytňany 13	Brunner Vladimír a Brunnerová Iva, Vítězslava Nezvala 4046/9, Jablonecké Paseky, 466 02 Jablonec nad Nisou	st. 89 k.ú. Horní Rokytňany	rodinný dům	10.06.1957 09.05.1961	5		
42	Horní Rokytňany 14	Mišková Květuše, náměstí Republiky 1051, 293 01 Mladá Boleslav III	st. 93 k.ú. Horní Rokytňany	rodinný dům	1.6.1959	5		
43	Horní Rokytňany 15	Bulík Zdeněk a Bulíková Anna, Na Radouči 1057, 293 01 Mladá Boleslav II	st. 90 k.ú. Horní Rokytňany	rodinný dům	20.08.1951 06.05.1954	5		
44	Horní Rokytňany 19	Vojtěšek Petr, Horní Rokytňany 29, 507 23 Libáň	st. 75/1 k.ú. Horní Rokytňany	rodinný dům	3.11.1964	5		
45	Horní Rokytňany 19	Hanuš Břetislav a Hanušová Marie, Horní Rokytňany 19, 507 23 Libáň	st. 84 k.ú. Horní Rokytňany	rodinný dům	10.05.1955 17.10.1960	5		
46	Horní Rokytňany 19	RNDr. Fiedlerová Helena, Týlova 1008, Mladá Boleslav II, 29301 Mladá Boleslav	st. 82 k.ú. Horní Rokytňany	rodinný dům	4.7.1957	8		
47	Horní Rokytňany 23	Vorel Tomáš, Horní Rokytňany 23, 507 23 Libáň	st.64/2 k.ú. Horní Rokytňany	rodinný dům	05.11.1983 20.02.1982	5		
48	Horní Rokytňany 24	Říha Lubomír, Horní Rokytňany 24, 507 23 Libáň	st. 65 k.ú. Horní Rokytňany	rodinný dům	30.11.1948	5		
49	Horní Rokytňany 25	Láska Petr, Horní Rokytňany 25, 507 23 Libáň	st. 92 k.ú. Horní Rokytňany	rodinný dům	21.3.1990	5		
50	Horní Rokytňany 26	Hanzlíková Milada, Kuželova 578, Letňany, 199 00 Praha 9	st. 94 k.ú. Horní Rokytňany	rodinný dům	6.11.1949	5		
51	Horní Rokytňany 28	Dlasková Stanislava, Horní Rokytňany 28, 507 23 Libáň	st. 97 k.ú. Horní Rokytňany	rodinný dům	18.12.1977	5		
52	Horní Rokytňany 30	Brezániová Lucie, Horní Rokytňany 30, 507 23 Libáň	st. 102/1 k.ú. Horní Rokytňany	rodinný dům	03.02.1984 11.10.1982	5		
53	Horní Rokytňany 32	Hlaváčková Irena, Kbel 28, 294 71 Benátský nad Izerou	st. 103 k.ú. Horní Rokytňany	rodinný dům	1.8.1979	5		
54	Horní Rokytňany 34	Jirůček Michal, Horní Rokytňany 34, 507 23 Libáň	st. 105 k.ú. Horní Rokytňany	rodinný dům	22.06.1993 21.01.1974	5		
55	Horní Rokytňany 35	Kužel Miloslav, Horní Rokytňany 35, 507 23 Libáň	st. 109 k.ú. Horní Rokytňany	rodinný dům	20.4.1980	5		
56	Horní Rokytňany 37	Valentová Eva, Jeteřichovská 743/10, 190 00 Praha 9	st. 110 k.ú. Horní Rokytňany	rodinný dům	29.7.1956	5		
57	Horní Rokytňany 38	Banýr Jaroslav, Rembrandtova 2185/4, Trašnice, 100 00 Praha 10	st. 77/3 k.ú. Horní Rokytňany	rodinný dům	26.9.1948	5		
58	Horní Rokytňany 41	Trojková Olga, Horní Rokytňany 41, 507 23 Libáň	st. 125 k.ú. Horní Rokytňany	rodinný dům	28.6.1970	5		
59	Horní Rokytňany 42	Calviti Roman a Calvitičová Jana, Horní Rokytňany 42, 507 23 Libáň	st. 128 k.ú. Horní Rokytňany	rodinný dům	12.06.1969 15.03.1973	5		
61	Horní Rokytňany 50	Blenková Hana, Papírníková 616/9, 142 00 Praha 4	st. 95 k.ú. Horní Rokytňany	stavba pro rod. rekreaci	13.01.1952 27.12.1957	5		
62	Horní Rokytňany 51	Říha Marek, U tvrze 34/30, Malešice, 108 00 Praha 10	st. 129 k.ú. Horní Rokytňany	rodinný dům	31.10.1973	5		
63	Horní Rokytňany 53	Prudká Romana, Zalužská 1276, 293 01 Mladá Boleslav II	st. 144 k.ú. Horní Rokytňany	rodinný dům	22.12.1973 18.02.1972	5		

SCHEMA KLADENÍ MAPOVÝCH LISTŮ

HORNÍ ROKYTŇANY (ČÁST C)

HORNÍ ROKYTŇANY (ČÁST B)

HORNÍ ROKYTŇANY (ČÁST A)

NAVŘENÉ DČOV

NAVŘENÉ SÍTĚ

HRANICE PLOCH

838/2

č.p. 1

POZNÁMKA

DČOV 1-15 EO ... pořadové číslo ... (28 ks)

DČOV 16-50 EO ... pořadové číslo ... (0 ks)

jednotná kanalizace

hranice katastrálního území

hranice parcel

slučky KN

budovy

číslo parcel – pozemky

číslo parcel – stavby

číslo popisné

STAVAJÍCÍ SÍTĚ

společková kanalizace

dešťová kanalizace

jednotná kanalizace

hlavní odvodňovací zařízení (SPO)

vodovod

STL plynovod

vedení VN – nadzemní

vedení VN – nadzemní

kabel sdělovací místní, dálkový

veřejné osvětlení

vodoteč

428,00 m.n.m.

NAZEV PROJEKTU

OBEC ROKYTŇANY

SOUSTAVA DOMOVNÍCH ČOV

STUPĚŇ PD

DOKUMENTACE PRO PROVEDENÍ STAVBY

OBJEKT

C. SITUACNÍ VYKRES

NAZEV VÝKRESU

SITUACE STAVBY

HORNÍ ROKYTŇANY - ČÁST A

MÍSTO

Rokytňany

č.ú.

Dle Rokytňany

č.ú.

202407

DATUM

1.8.2026

REVIZE

0.0

VEŘNOST

1:500

ČVPRV

Č.ú.

1