
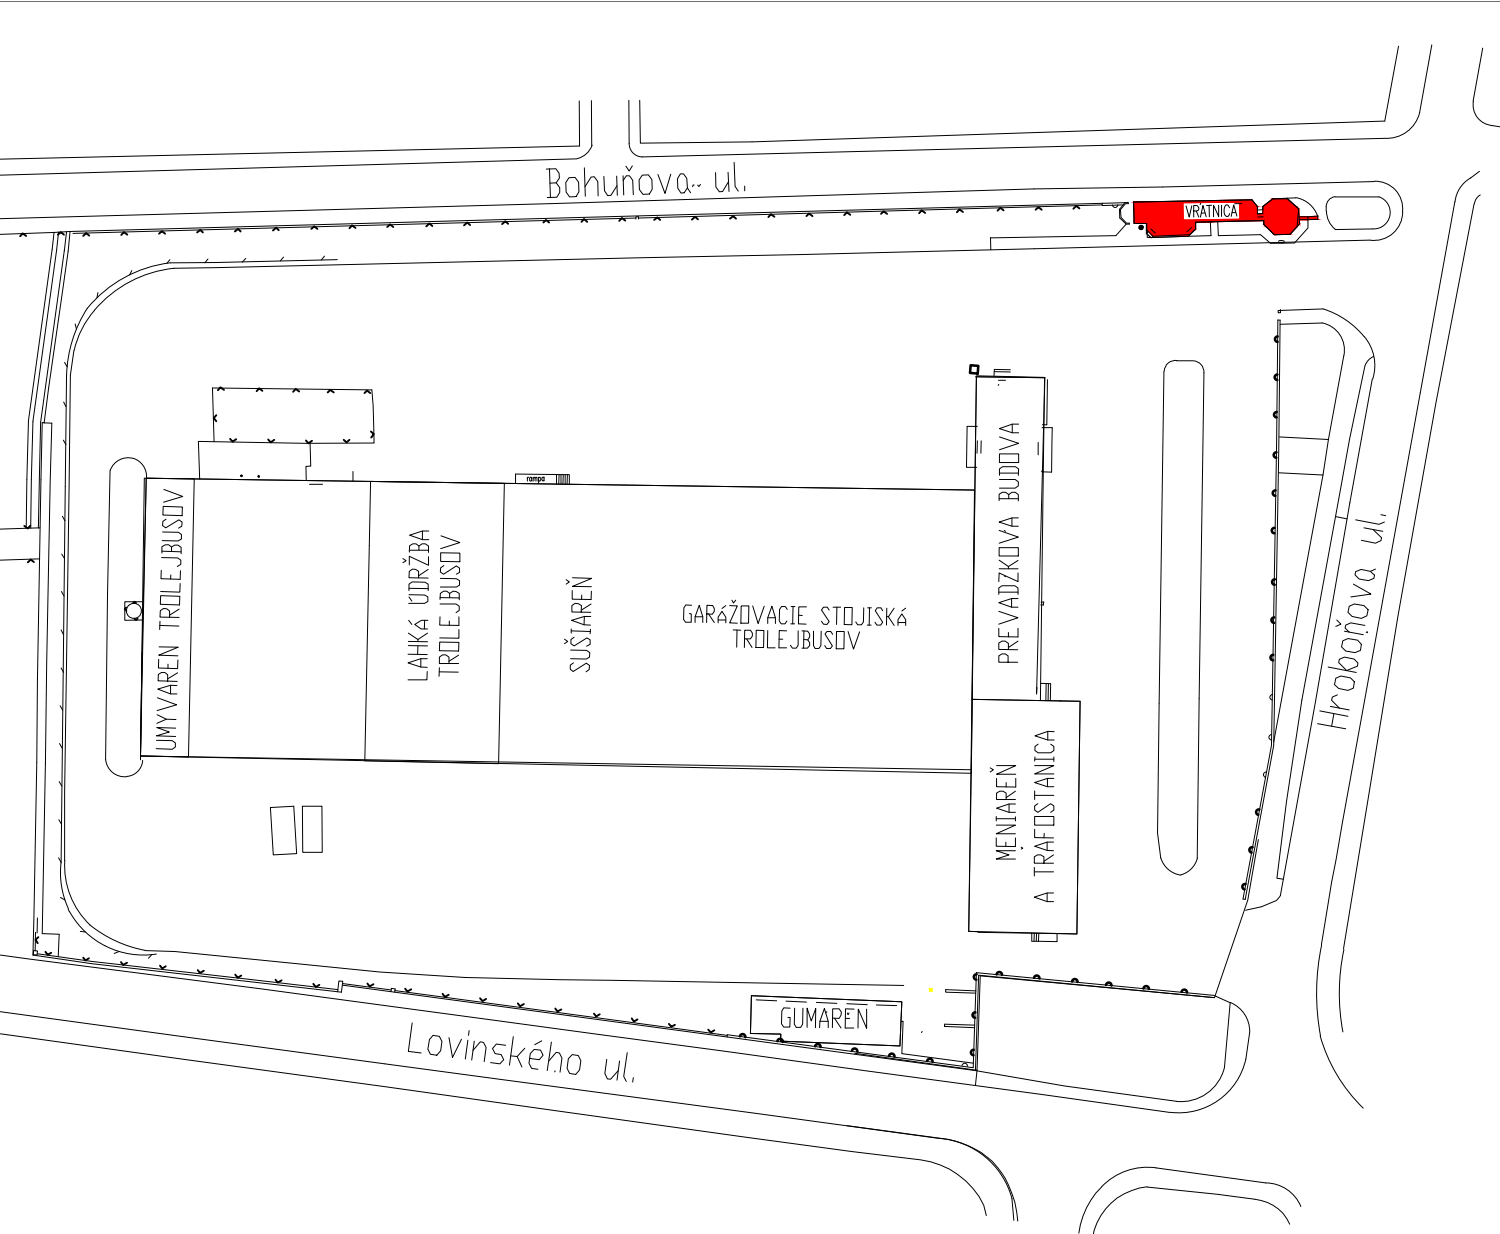


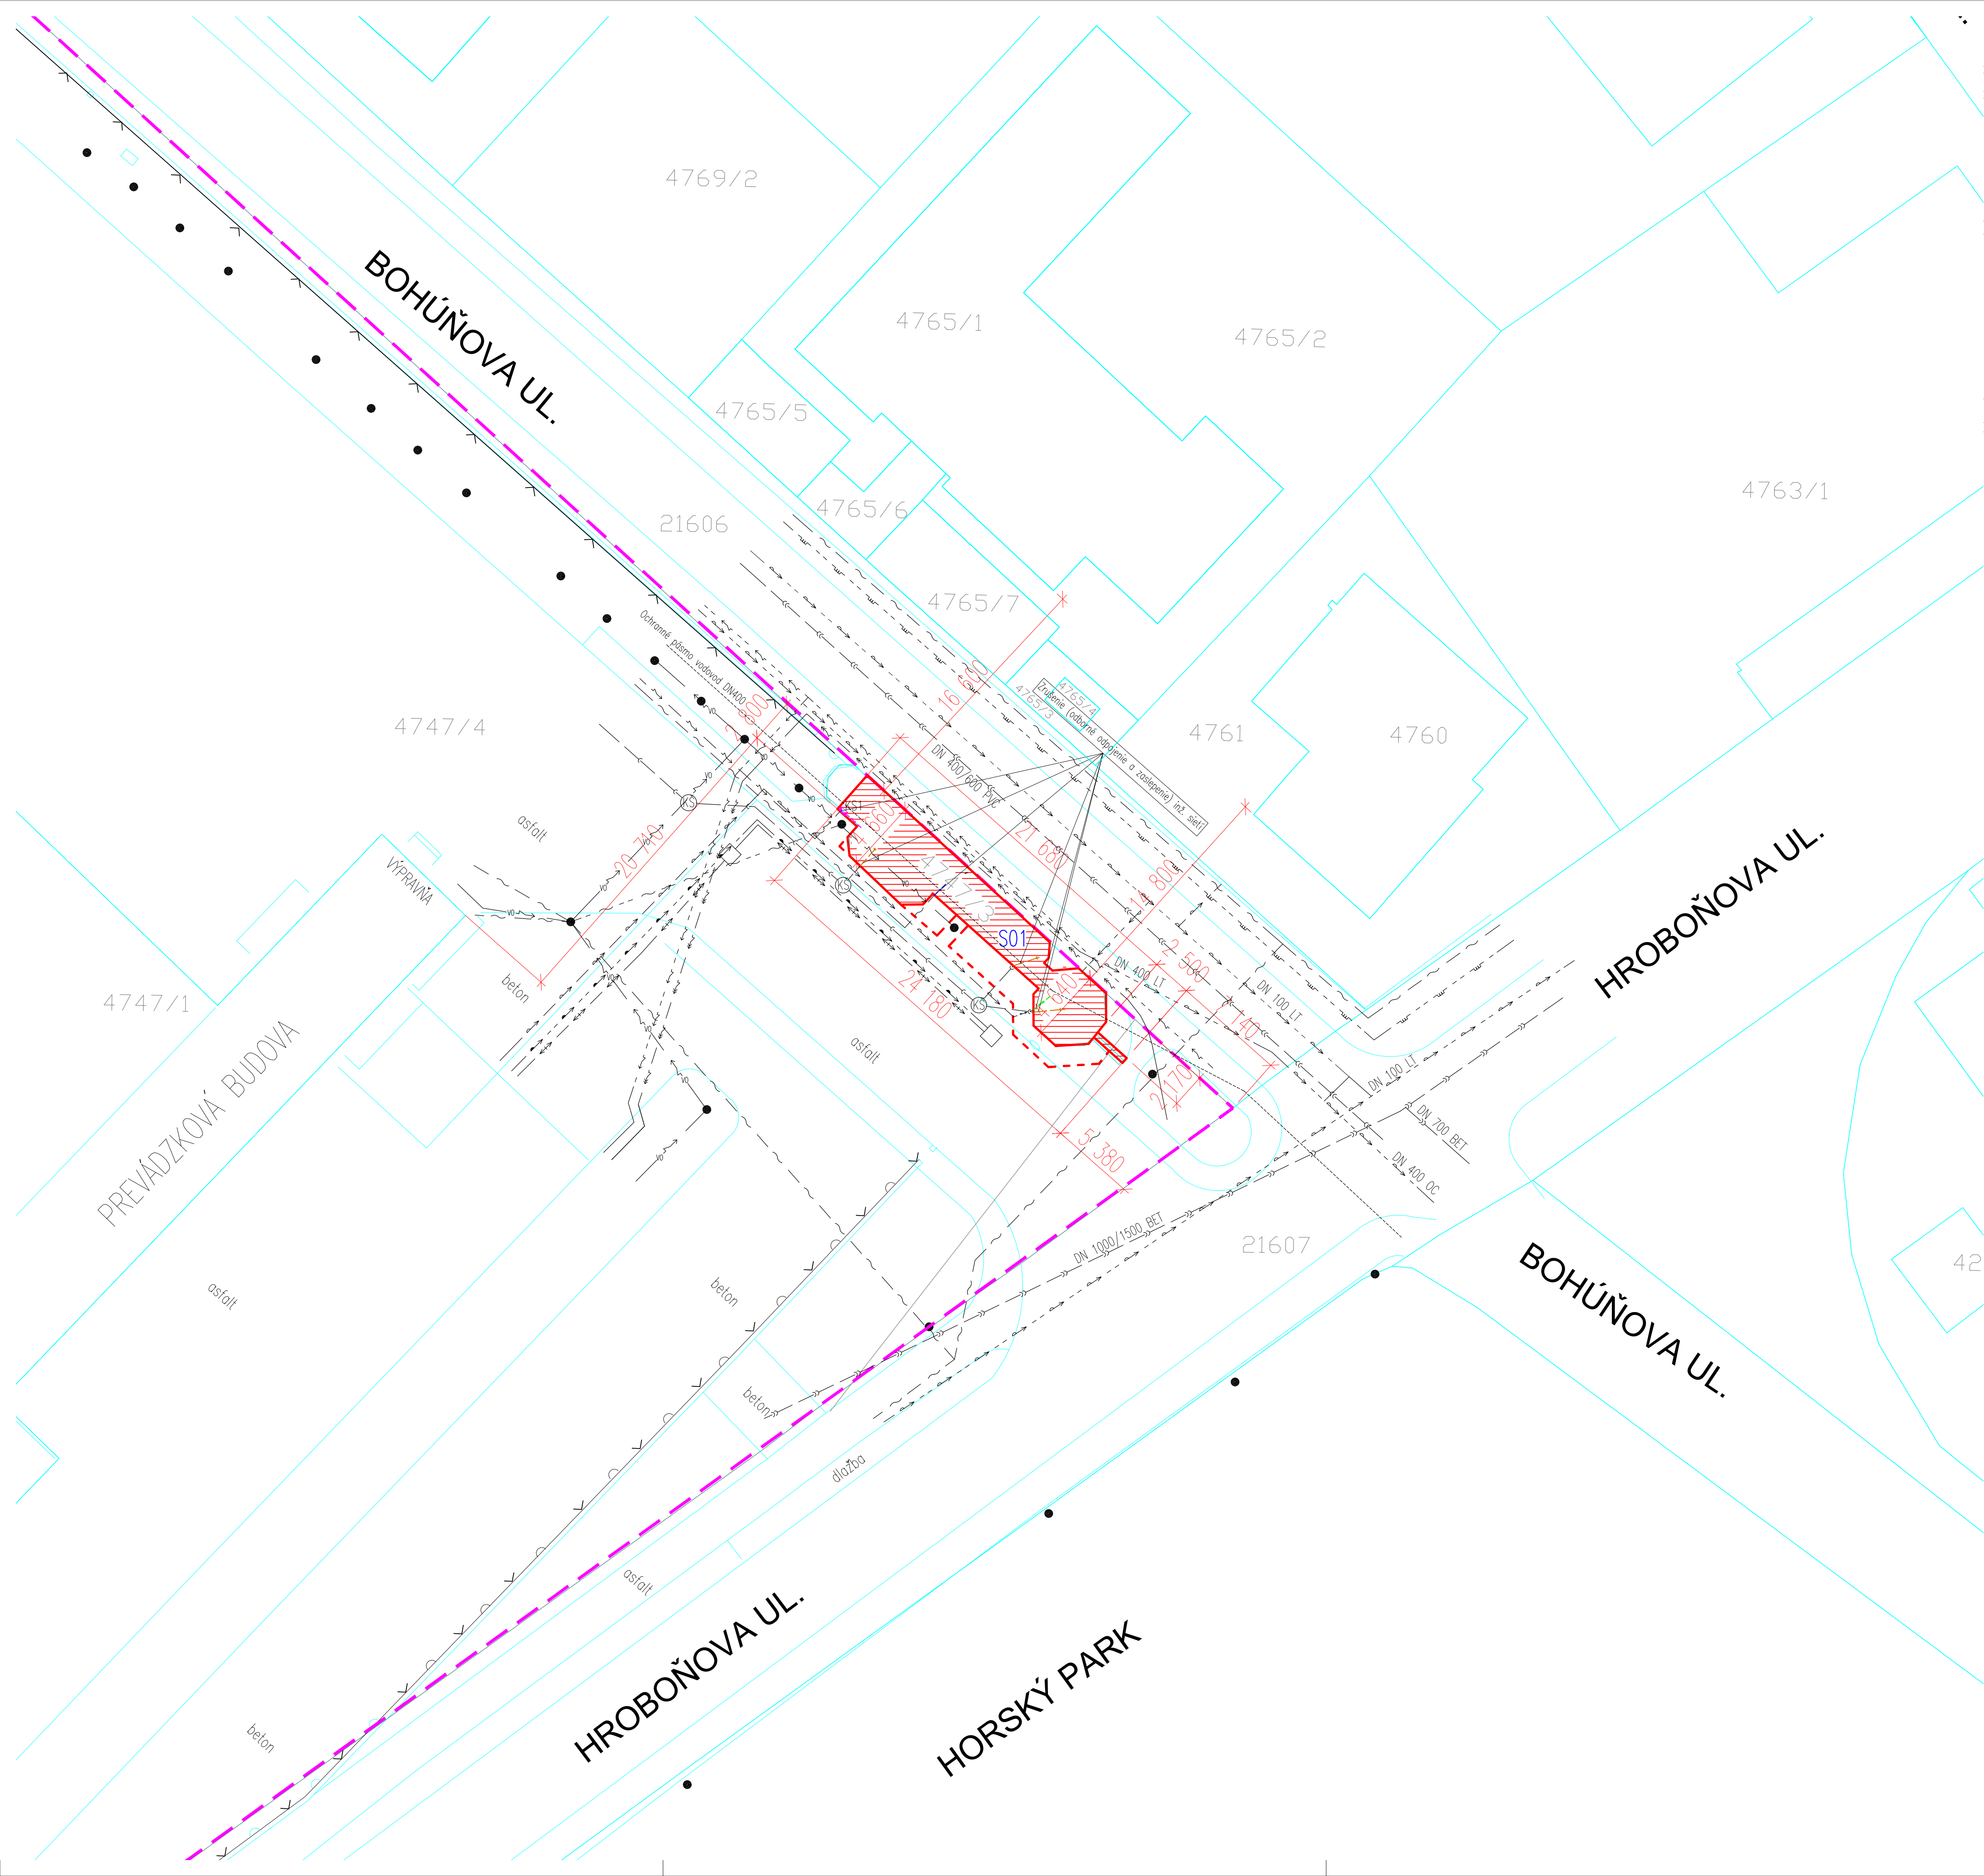

LEGENDA

- Búraný objekt a riešená parcela 4747/3
- Búraná strešna konštrukcia presahujúca na parcele 4747/4
- Číslo parciel katastra

OBJEKTOVÁ SKLADBA
S01 - Vrátnica

LEGENDA JESTVUJÚCICH OBJEKTOV


- Existujúce okolité objekty a hranice parciel
- Oplotenie areálu
- Hranica pozemkov stavebníka

- Verejný vodov
- Verejná kanalizácia
- Verejný plynovod
- Ochranné pásmo
- Kanalizácia splašková
- Areálový vodovod DN40
- TUV - Teplá úžitková voda DN32
- Teplovod
- Elektrické vedenie NN podzemné
- Elektrické vedenie NN podzemné - napájanie vonkajšieho osvetlenia
- Elektrické vedenie VN podzemné - napájanie pre meniareň
- Elektrické vedenie NN podzemné - rezervný prívod meniarnie
- Elektrické vedenie slaboprúd
- Elektrické vedenie slaboprúd
- Areálová kanalizačná sachtia
- Sĺp pre vedenie el. trakčného vedenia

LEGENDA ZRUŠENÝCH INŽINIERSKÝCH SIETÍ

- Kanalizácia splašková
- Areálový vodovod DN40
- Elektrické vedenie NN podzemné
- Elektrické vedenie slaboprúd
- Rozvodná skríňa osadená na fasáde budovy

REVÍZIA	DÁTUM	VYPRACOVAL	POPIS
---------	-------	------------	-------

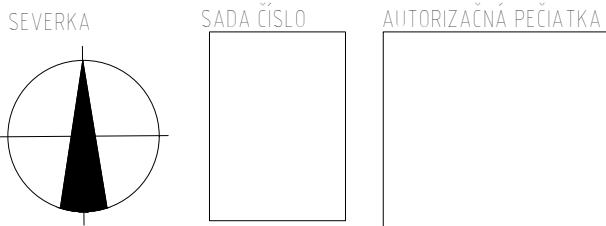

±0,000= 186,970			
ZODPOVEDNÝ PROJEKTANT	Ing. Ján Majerský, PhD.	 tel.: +421 41 707 88 11 tel.: +421 41 707 88 00 web: www.proma.sk e-mail: sekretariat.za@proma.sk	
VYPRACOVAL	Ing. Dávid Ľutík		
KONTROLOVAL	Ing. Dávid Šándor		

AUTORI	-			 tel.: +421 41 707 88 11 tel.: +421 41 707 88 00 web: www.proma.sk e-mail: sekretariat.za@proma.sk
HLAVNÝ INŽINIER PROJEKTU	Ing. Ján Majerský, PhD.			
STAVEBNÍK	Dopravný podnik Bratislava, a. s., Olejárska 1, Bratislava, PSČ 814 52, SR			
MIESTO STAVBY	Bratislava-Staré mesto	PARCELA	4747/3, 4747/4	
STAVBA	Vrátnica Hroboňova - odstránenie			Č. ZÁKAZY 3392_v1
				MIERKA 1:200
				FORMÁT B x A4
OBJEKT	S01 - Vrátnica			DÁTUM 05/2026
				PROFESIA Architektonicko-stavebné riešenie

VÝKRES
KOORDINAČNÝ SITUÁČNÝ VÝKRES NA PODKLADE KATASTRÁLNEJ MAPY

25373A	SZP	01	1410	C00	SIT	002	SIT	00
ID STAVBY	STUPEŇ PD	ČÍSLO	KLASIFIKÁCIA	OBJEKT	PROFESIA	Č. VÝKR	TYP VÝKRESU	REVÍZIA