




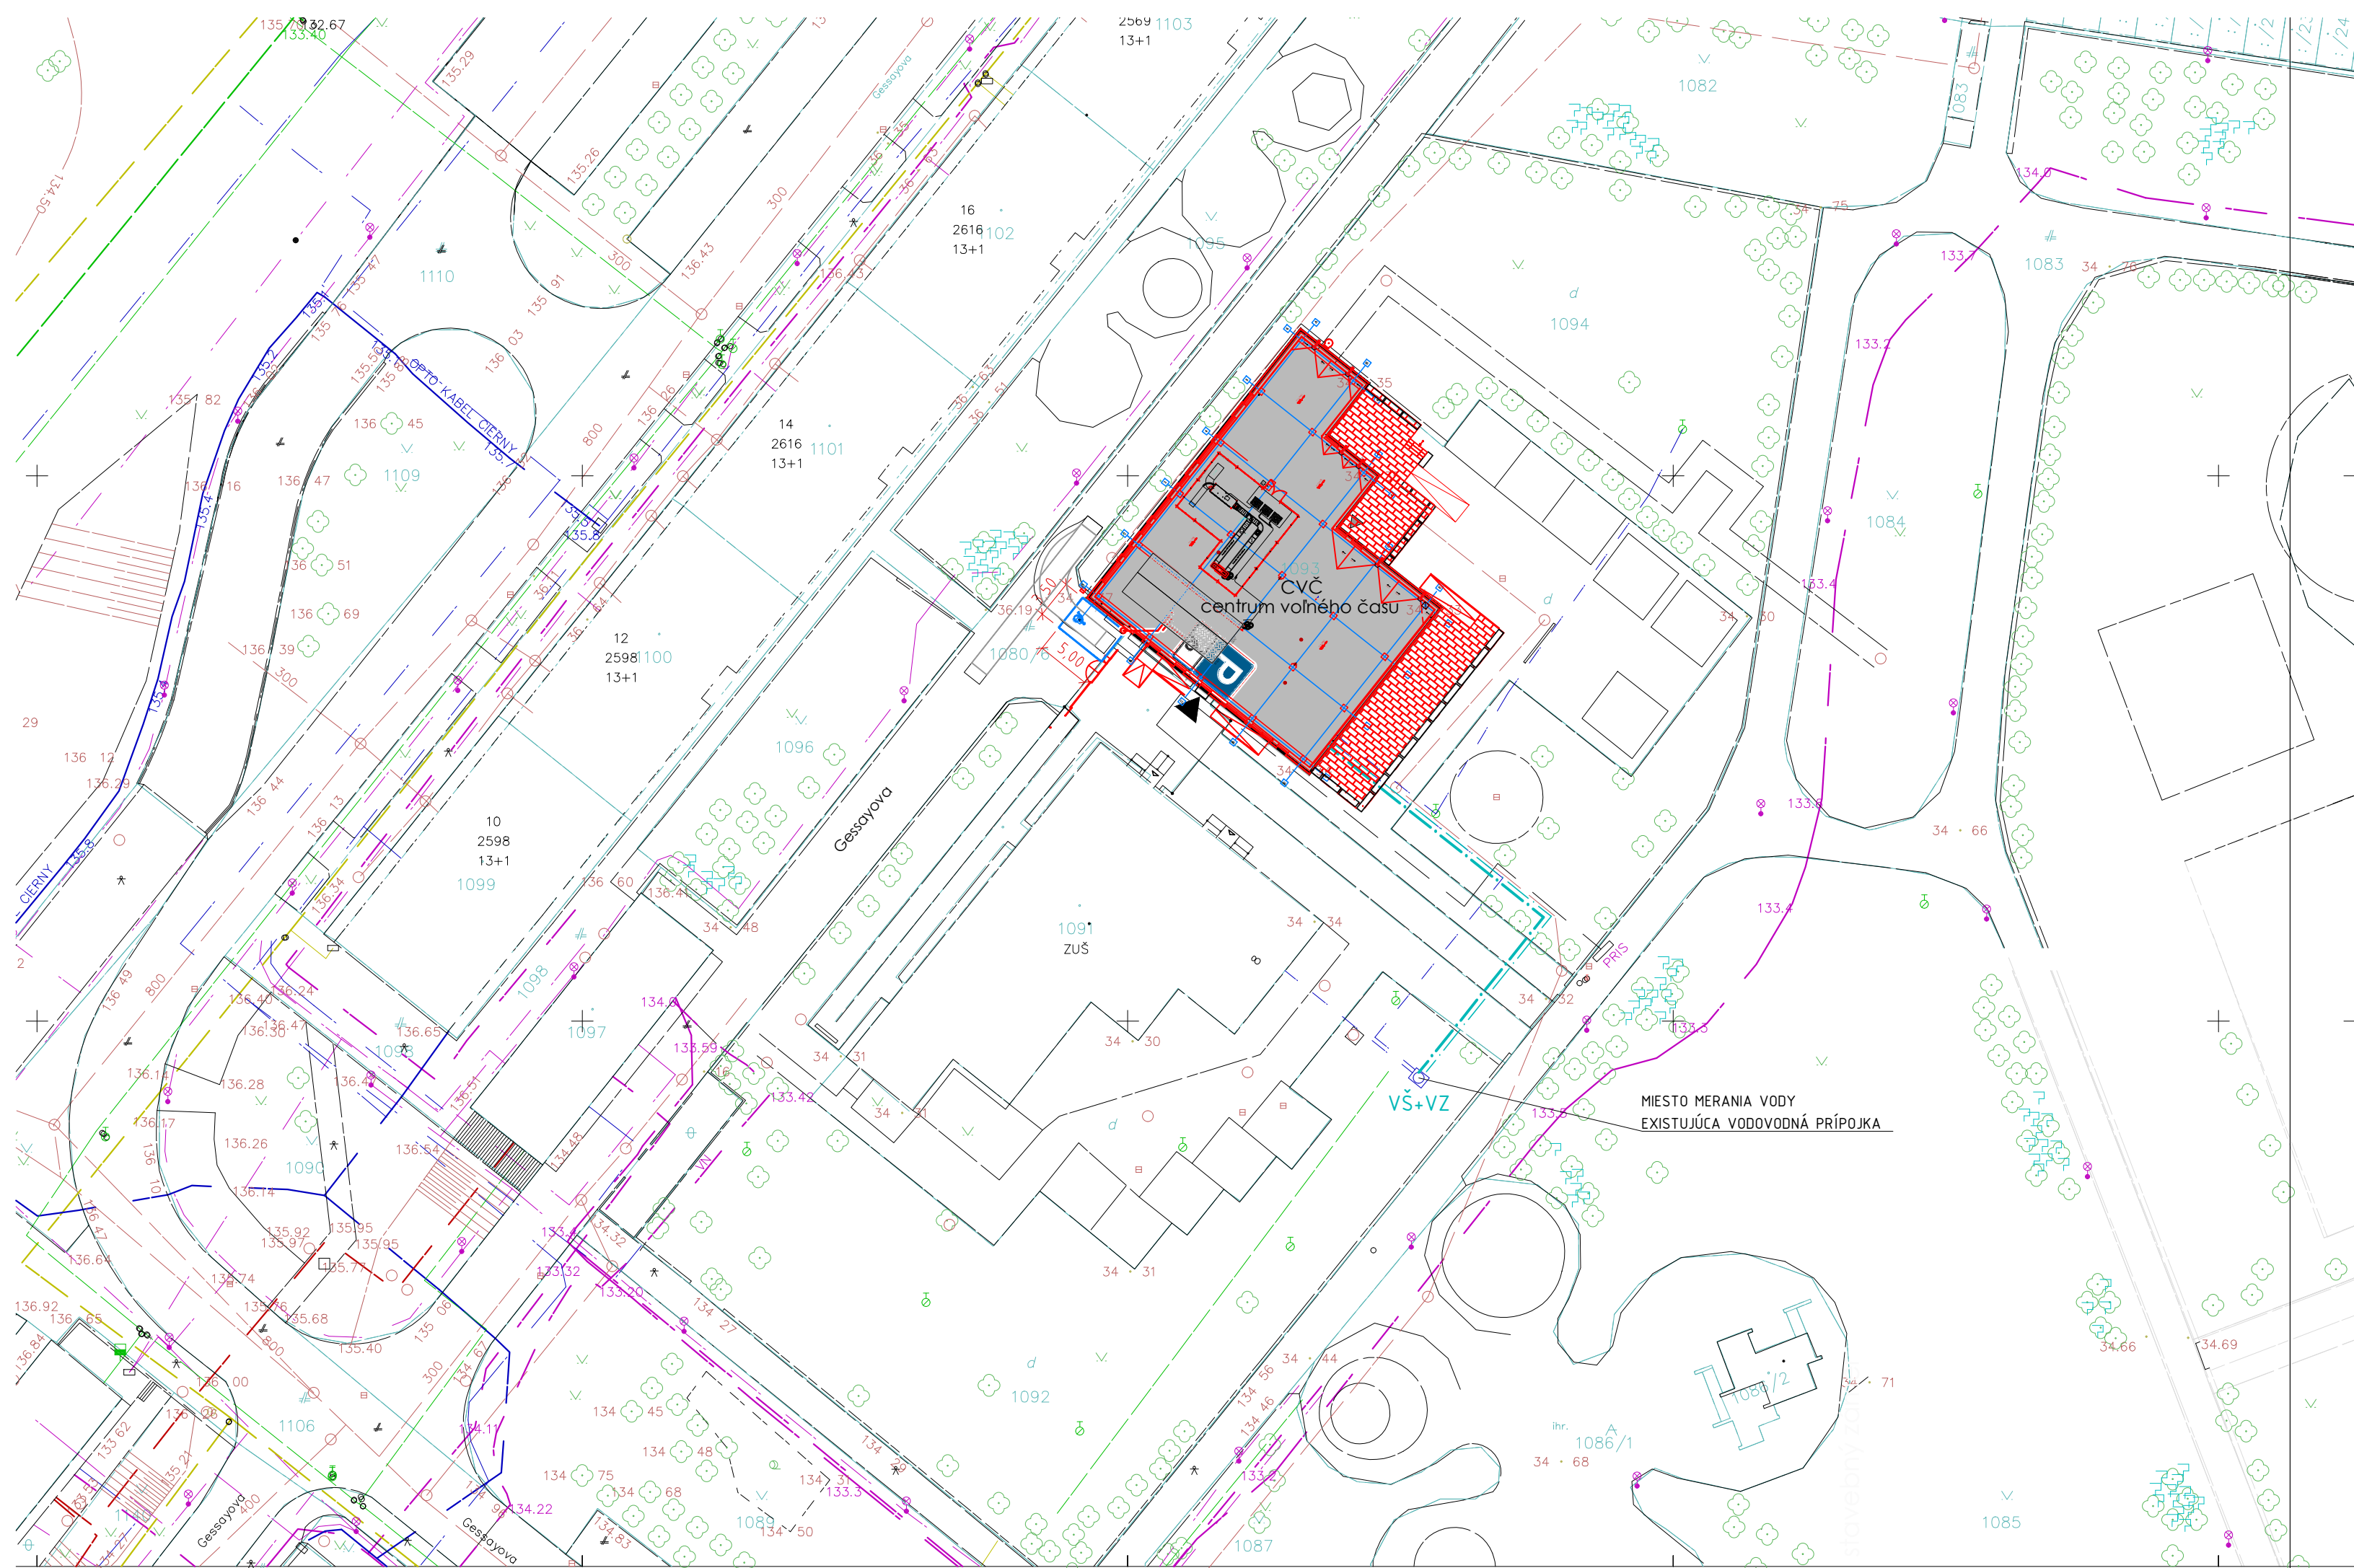

Trieda presnosti mapovania 3
Katastrálna mapa (c) Úrad geodézie, kartografie a katastra SR
Polohopis, výškopis a podzemné inžinierske siete (c) Hlavné mesto SR Bratislava

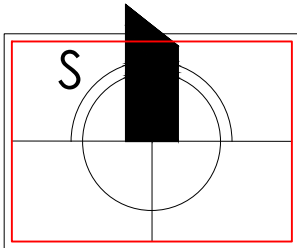

ZMENA STAVBY PRED DOKONČENÍM

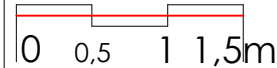

±0,000 = 135,45 m n.m. EXPEDÍCIA 05.2025

názov a miesto stavby :
**Technické zhodnotenie budovy CVČ,
Gessayova ulica 6, Bratislava - MČ Petržalka**

parcela č. : 1091, 1093 , k.ú. - Petržalka		
pôvodný autor: STAVOPROJEKT Bratislava		autor úprav : ing. arch. J. Košťál
investor : Hlavné mesto SR Bratislava Primaciálne námestie 1 814 99 Bratislava IČO : 00 603 481 DIČ : 2020372596 IČ DPH : SK 2020372596	generálny projektant : ARCHIX, s.r.o. Duklianskych hrdinov 651/47 901 01 Malacky IČO : 51 034 883 IČ DPH : SK 2120596874	projektant odbornej časti : ARCHIX, s.r.o. Duklianskych hrdinov 651/47 901 01 Malacky IČO : 51 034 883 IČ DPH : SK 2120596874
	hlavný projektant : ing. arch. J. Košťál	zodpovedný projektant : ing. arch. J. Košťál

názov výkresu :		stupeň :	DSP-RP
celková koordinačná situácia nový stav		dátum :	05 / 2025
		formát :	3 x A4
		mierka :	1:500
		číslo výkresu :	
stavebný objekt :	projekt pre stavebné povolenie v podrobnosti pre realizáciu stavby		C+D
	profesia : situácia	vypracoval: ing. arch. J. Košťál	