


pôdorys 1.NP m 1:100

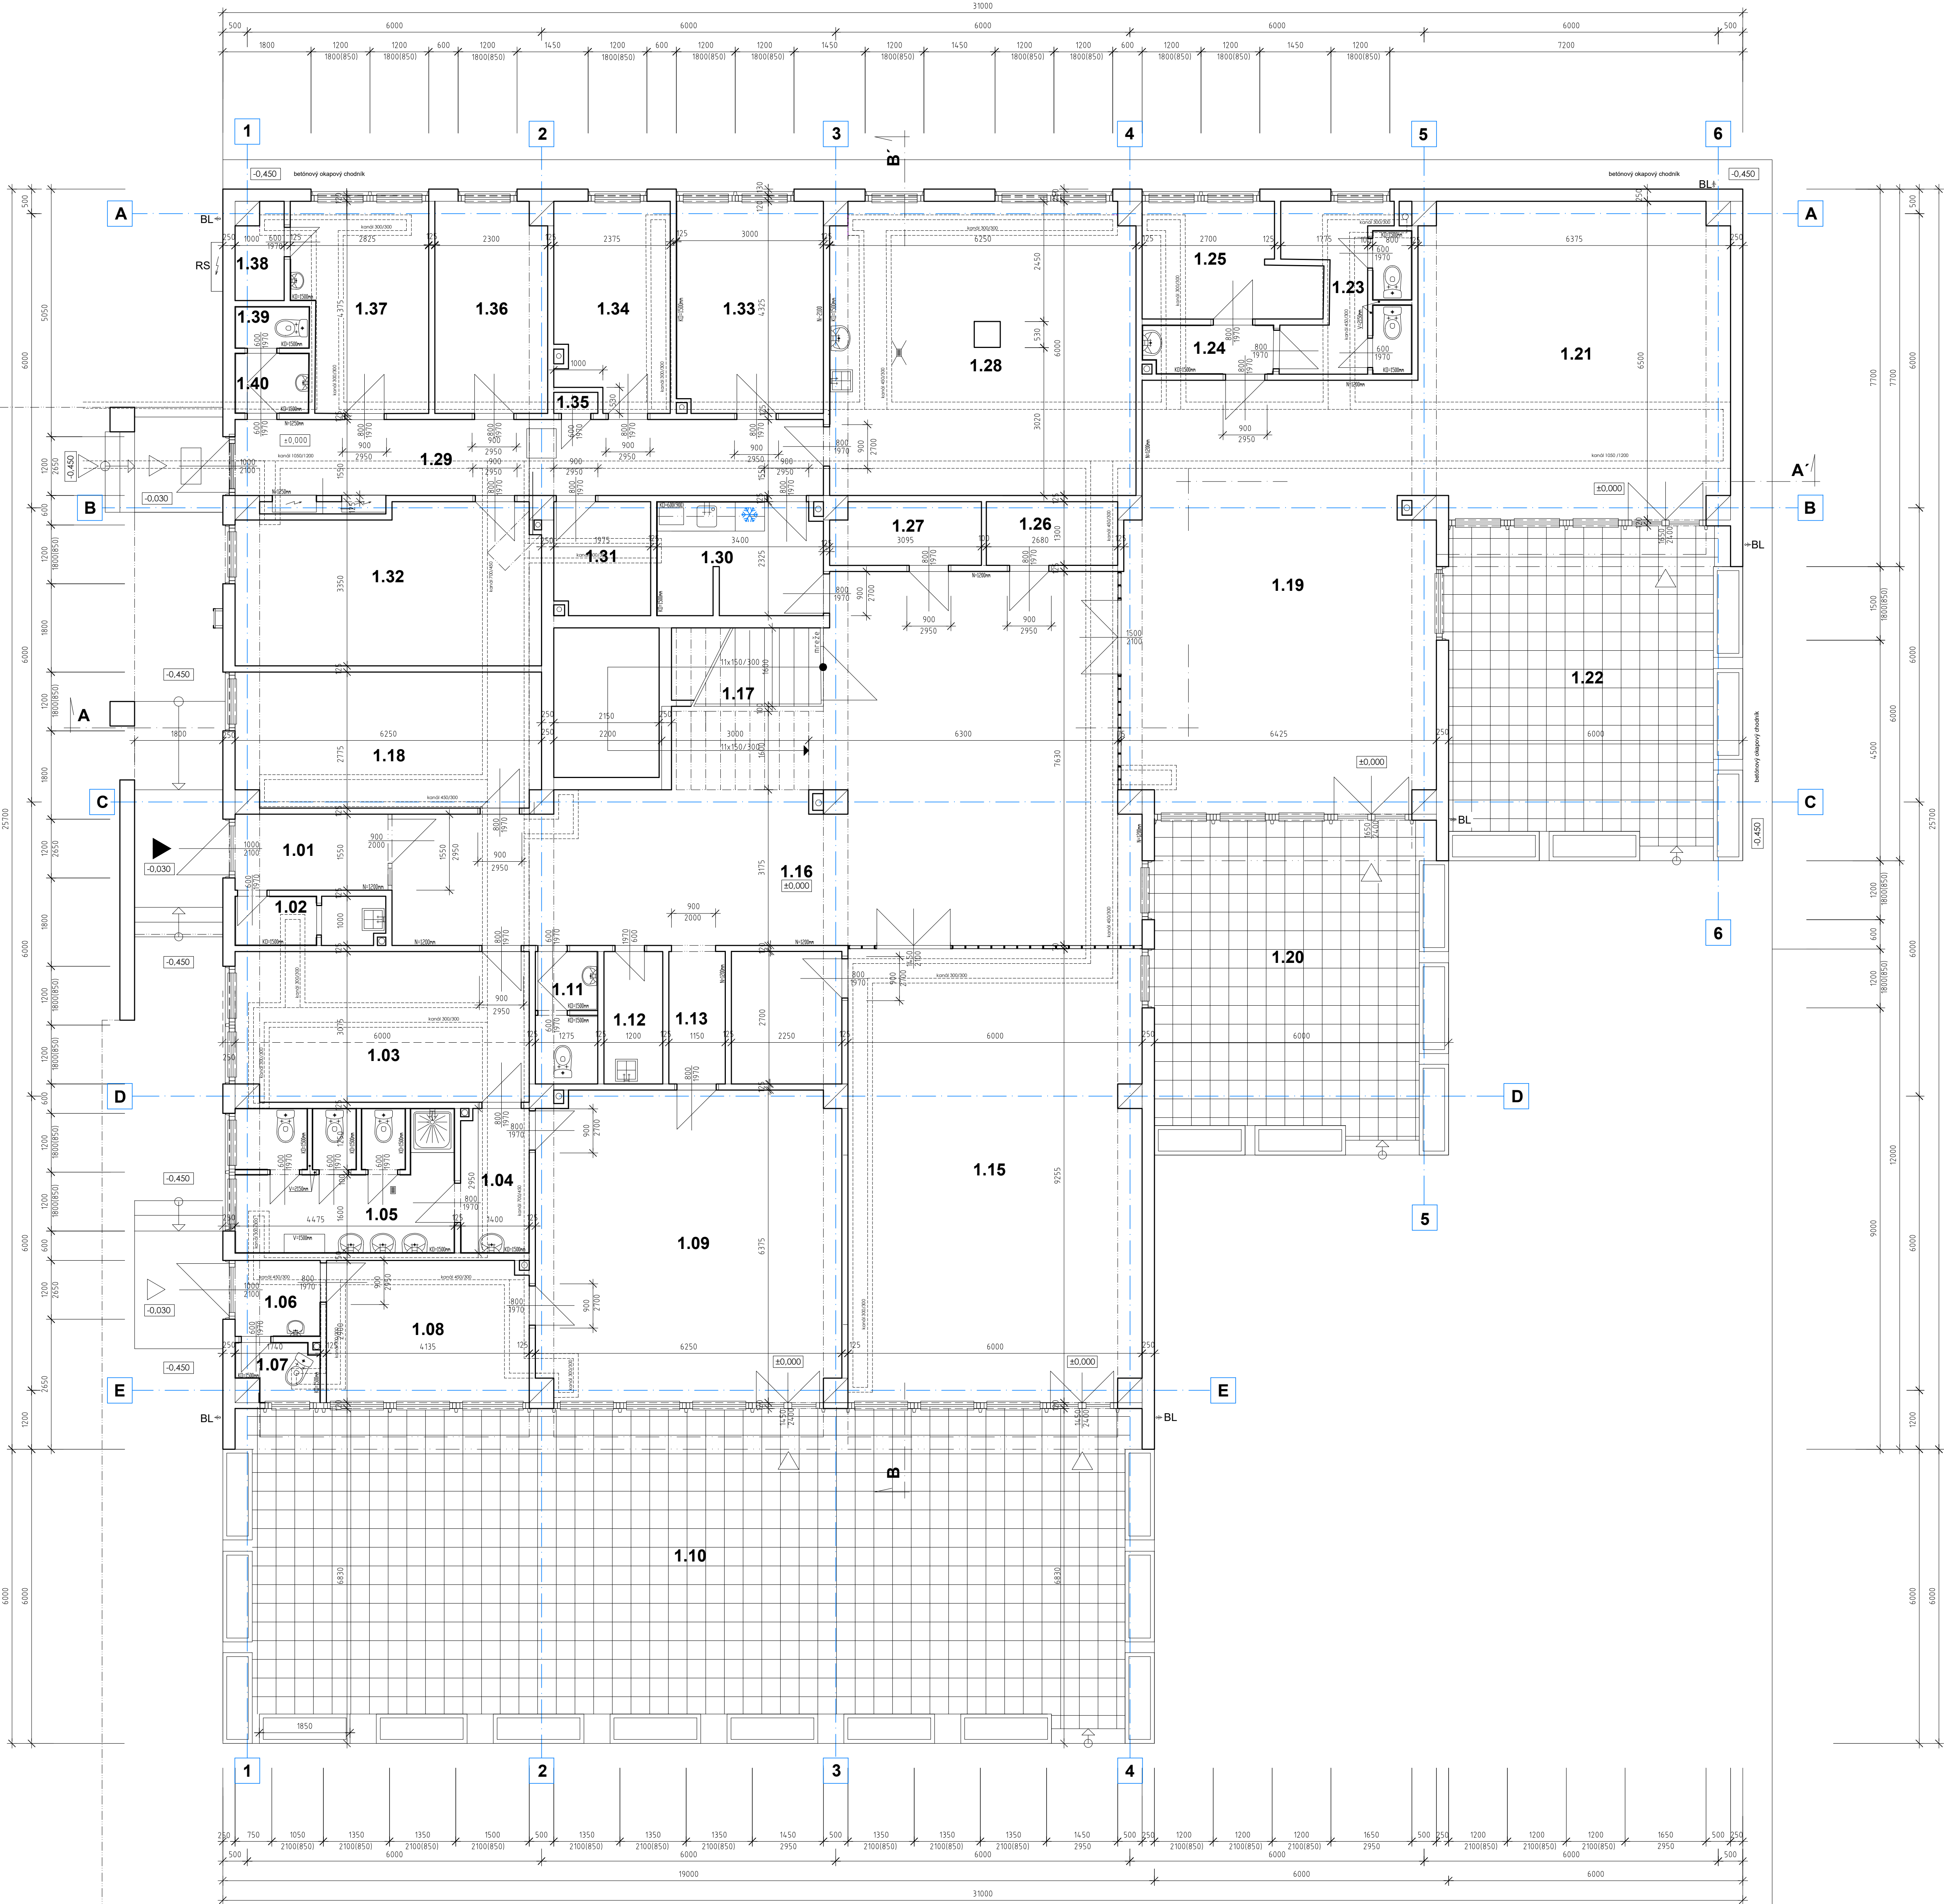


POZNÁMKY	
→	PRÍ VYPRACOVANÍ PROJEKTOVÉ DOKUMENTÁCIE (dávaj PD) SA VYCHÁDZA Z POŽIADAVIEK POSKYTNUTÝCH INVESTOROM. PROJEKTANT PRÍČO NEMIEŠE ZODPOVEDNÝ ZA PRÁVNE ROZDIELY MEDZI VÝSTROJOM PD A SKUTOČNÝM STAVOM OBJEKTU.
→	VONKAJŠIA RAMPY, PODESTA A SÚSIEDNA BUDOVA NE SÚ PREDMETOM PROJEKTU.
→	ROZMERY KANÁLI A JEHO PLOCHA JE ZISKANA Z PŮVODNÉHO PROJEKTU Z VÝKRESU č. 1.

LEGENDA MIESTNOSTÍ				
Č.M	NÁZOV MIESTNOSTI	PLOCHA (m2)	PODLAHA	POVRCHOVÁ ÚPRAVA
			STĚNY	STŘOP
1.01	HLAVNÝ VSTUP-zábrhel	4.84	KERAMICKÁ DLAŽBA	VÁPENNÁ STIERKA
1.02	VÝLETKA	3.00	KERAMICKÁ DLAŽBA	VÁPENNÁ STIERKA
1.03	ŠATNA	18.25	LINOLEUM	VÁPENNÁ STIERKA
1.04	PREDSIENKA	4.04	KERAMICKÁ DLAŽBA	VÁPENNÁ STIERKA
1.05	UMÝVAREN + WC	12.75	KERAMICKÁ DLAŽBA	VÁPENNÁ STIERKA
1.06	PREDSIEN	2.70	KERAMICKÁ DLAŽBA	VÁPENNÁ STIERKA
1.07	WC	1.82	KERAMICKÁ DLAŽBA	VÁPENNÁ STIERKA
1.08	SNOVZEN/RELAX	11.99	LINOLEUM	VÁPENNÁ STIERKA
1.09	ATELIER HUDBY - PC	39.12	LINOLEUM	VÁPENNÁ STIERKA
1.10	TERASA	129.36	TERAZOVÁ DLAŽBA	VÁPENNÁ STIERKA
1.11	WC	3.32	KERAMICKÁ DLAŽBA	VÁPENNÁ STIERKA
1.12	UPRATOVANIE	3.24	KERAMICKÁ DLAŽBA	VÁPENNÁ STIERKA
1.13	CHODBA	3.10	KERAMICKÁ DLAŽBA	VÁPENNÁ STIERKA
1.14	PRÍRUČNÝ SKLAD	6.08	LINOLEUM	VÁPENNÁ STIERKA
1.15	PRÍRODOVED UČEBNA	55.04	LINOLEUM	VÁPENNÁ STIERKA
1.16	VESTIBUL	72.48	KERAMICKÁ DLAŽBA	VÁPENNÁ STIERKA
1.17	SCHODISKO	18.27	KERAMICKÁ DLAŽBA	VÁPENNÁ STIERKA
1.18	IZOLÁCIA	17.06	LINOLEUM	VÁPENNÁ STIERKA
1.19	HERNA I	54.08	LAMINÁTOVÉ PARKETY	VÁPENNÁ STIERKA
1.20	TERASA	40.77	TERAZOVÁ DLAŽBA	VÁPENNÁ STIERKA
1.21	HERNA II	40.15	LINOLEUM	VÁPENNÁ STIERKA
1.22	TERASA	40.77	TERAZOVÁ DLAŽBA	VÁPENNÁ STIERKA
1.23	WC	7.50	KERAMICKÁ DLAŽBA	VÁPENNÁ STIERKA
1.24	PREDSIEN	2.80	KERAMICKÁ DLAŽBA	VÁPENNÁ STIERKA
1.25	SKLAD	7.48	KERAMICKÁ DLAŽBA	VÁPENNÁ STIERKA
1.26	UPRATOVANIE	3.48	LINOLEUM	VÁPENNÁ STIERKA
1.27	SKLAD	3.88	LINOLEUM	VÁPENNÁ STIERKA
1.28	MINIZOO	37.12	LINOLEUM	VÁPENNÁ STIERKA
1.29	CHODBA	18.80	KERAMICKÁ DLAŽBA	VÁPENNÁ STIERKA
1.30	KUCHYŇKA	7.78	LINOLEUM	VÁPENNÁ STIERKA
1.31	SKLAD	4.58	LINOLEUM	VÁPENNÁ STIERKA
1.32	ARCHÍV	20.50	LINOLEUM	VÁPENNÁ STIERKA
1.33	VYPALOVACIA PEC	12.98	KERAMICKÁ DLAŽBA	VÁPENNÁ STIERKA
1.34	ARCHÍV	9.76	LINOLEUM	VÁPENNÁ STIERKA
1.35	PLYNOMER	0.38	LINOLEUM	STUKOVÁ OMÍTKA
1.36	ARCHÍV	9.76	LINOLEUM	VÁPENNÁ STIERKA
1.37	UJEDŽBA	11.04	LINOLEUM	VÁPENNÁ STIERKA
1.38	PRÍRUČNÝ SKLAD	1.77	LINOLEUM	VÁPENNÁ STIERKA
1.39	WC	1.27	KERAMICKÁ DLAŽBA	VÁPENNÁ STIERKA
1.40	PREDSIENKA	1.81	KERAMICKÁ DLAŽBA	VÁPENNÁ STIERKA

LEGENDA

- PŮVODNÉ MUROVANÉ A PANELOVÉ STAVEBNÉ KONŠTRUKCIE
- COPILITOVÁ PRIEČKA
- PŮVODNÝ PREFABRIKOVANÝ ŽELEZOBETÓNOVÝ STĚP
- PŮVODNÝ HLAVNÝ VSTUP
- VEDĽAJŠÍ VSTUP
- BL PŮVODNÝ BLASKOZVOD
- RS PŮVODNÁ ELEKTRO-ROZVODNÁ SKRIŇKA
- KD KERAMICKÝ OBKLAD - povrchová úprava + výška od polahy
- N OLEJOVÝ NÁTER - povrchová úprava + výška od podlahy

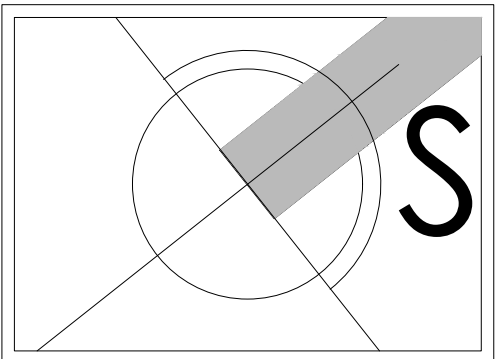

ZMENA STAVBY PRED DOKONČENÍM

0 1 2 3m

±0,000 = 135,450 m n.m., Bpv EXPEDÍCIA 05.2025

názov a miesto stavby : Technické zhodnotenie budovy CVČ, Gessayova ulica 6, Bratislava - MČ Petržalka		
parcely č. : 1093 , k.ú. - Petržalka	pôvodný autor: STAVOPROJEKT Bratislava	autor úprav : ing. arch. J. Košťál
investor : Hlavné mesto SR Bratislava Primaciálne námestie 1 814 99 Bratislava IČO : 00 403 481 DIČ : 2020372596 IČ DPH : SK 2020372596	generálny projektant : ARCHIX, s.r.o. Duklianskych hrdinov 651/47 901 01 Malacky IČO : 51 034 883 IČ DPH : SK 2120596874 hlavný projektant : ing. arch. J. Košťál	projektant odbornej časti : ARCHIX, s.r.o. Duklianskych hrdinov 651/47 901 01 Malacky IČO : 51 034 883 IČ DPH : SK 2120596874 zodpovedný projektant : ing. arch. J. Košťál
názov výkresu : pôdorys prízemia - 01. NP súčasný stav		stupeň : DSP-RP dátum : 05 / 2025 formát : 6 x A4 mierka : 1:100 číslo výkresu : 01
stavebný objekt : SO 01	projekt pre stavebné povolenie v podrobnosti pre realizáciu stavby profesia : architektonicko-stavebné riešenie	vypracoval : ing. Juraj Diky