


pôdorys 2.NP m 1:100

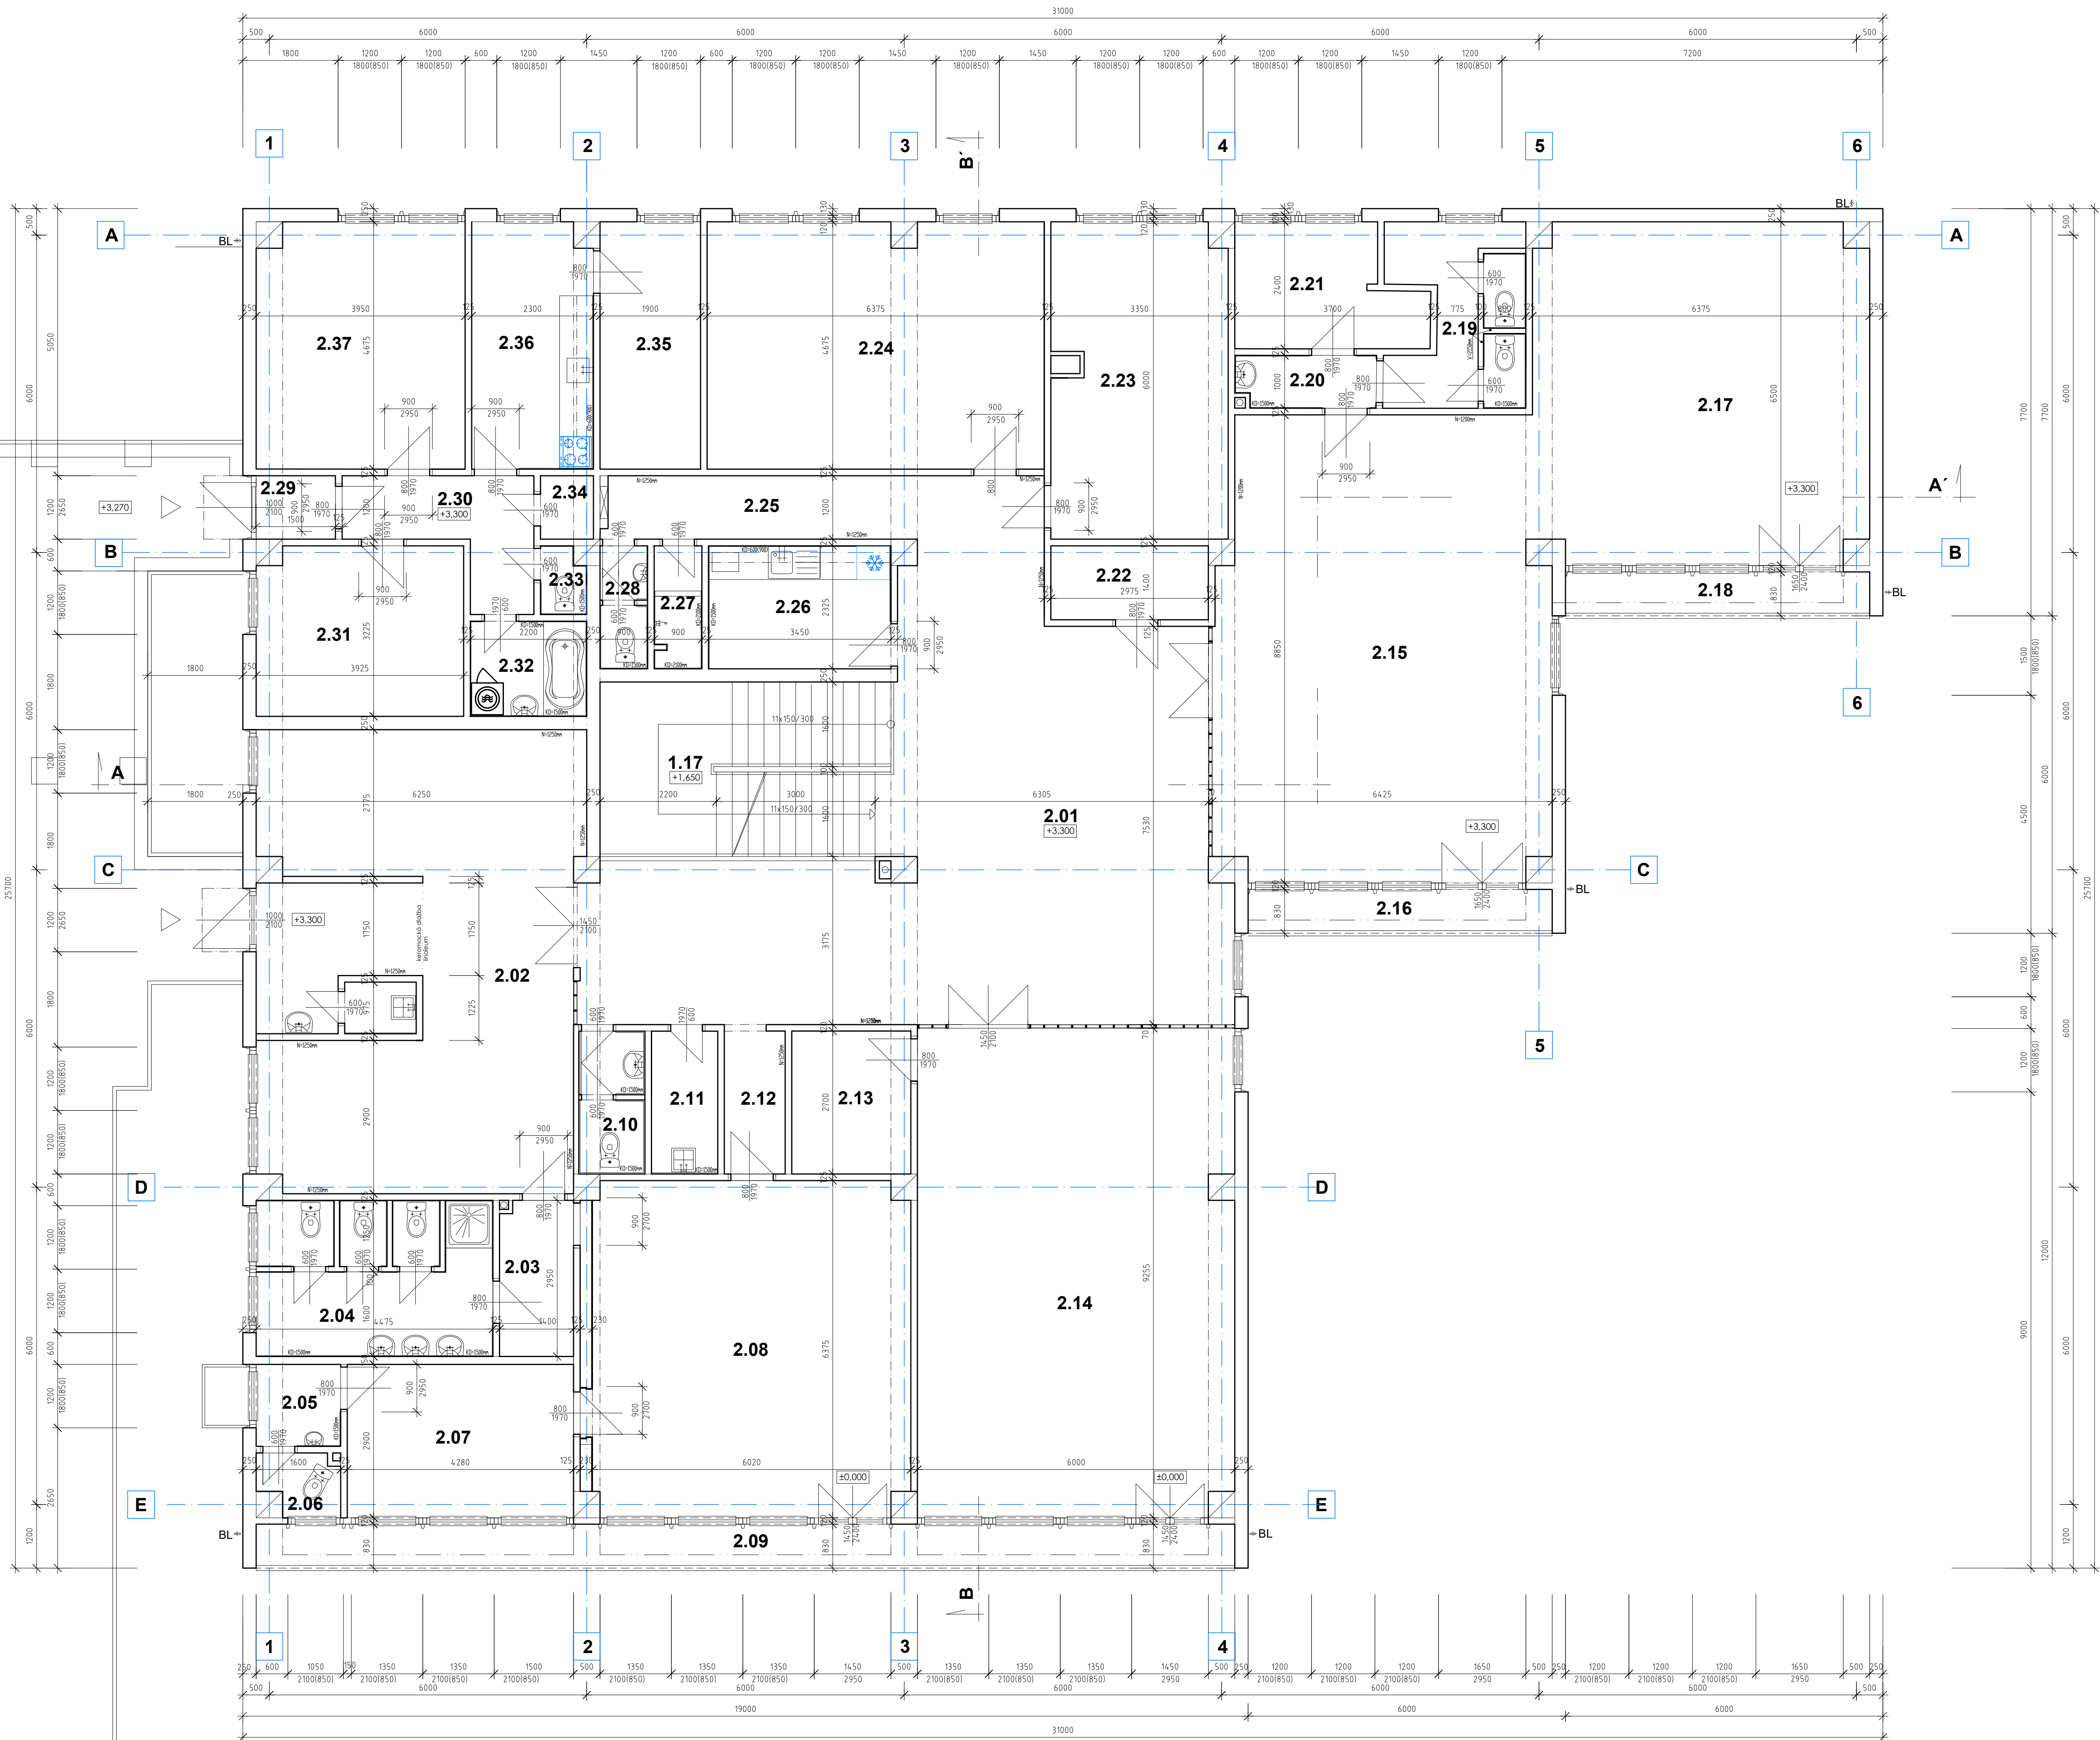

POZNÁMKY	
→	PRÍ VÝRAŽOVANÍ PROJEKTOVÉJ DOUMENTÁCIE (dohľad) SA VYCHÁDZA Z POKYADOV POSKYTNUTÝCH INVESTOROM, PROJEKTANT PRED NÁHLED ZÁPOVEDÍ ZA PRÍPADNE ROZLIČNÉ MEZ VÝSTROJOM PD A KÚTOVÝM STAVOM ÚKLETU
→	VONKAŠIA RAMPY, PODSTATA A SÚSEDNÁ BUDOVA NEJ SÚ PRÍJEMOM PROJEKTU
→	RÚBOMY KANÁLI A JEHO PLOHA JE ZISKANA Z PŮVODNÉHO PROJEKTU Z VÝKRESU 2.1

LEGENDA MIESTNOSTÍ				
Č.M.	NÁZOV MIESTNOSTI	PLOCHA (m2)	PODLAHA	POVRCHOVÁ ÚPRAVA
			STĚNY	STŘOP
1.17	SCHODISKO	18.27	KERAMICKÁ DLAŽBA	VÁPENNÁ STIERKA
2.01	HALA	72.53	KERAMICKÁ DLAŽBA	VÁPENNÁ STIERKA
2.02	KREATIVNÝ ATELIER	51.60	KERAMICKÁ DLAŽBA	VÁPENNÁ STIERKA
2.03	PREDSEŇ	4.13	KERAMICKÁ DLAŽBA	VÁPENNÁ STIERKA
2.04	UMÝVAREŇ + WC	12.70	KERAMICKÁ DLAŽBA	VÁPENNÁ STIERKA
2.05	PREDSEŇ	2.48	KERAMICKÁ DLAŽBA	VÁPENNÁ STIERKA
2.06	WC	1.85	KERAMICKÁ DLAŽBA	VÁPENNÁ STIERKA
2.07	KANCELÁRIA	12.41	LAMINÁTOVÉ PARKETY	VÁPENNÁ STIERKA
2.08	LOGGIA	37.91	LAMINÁTOVÉ PARKETY	VÁPENNÁ STIERKA
2.09	LOGGIA	15.36	KERAMICKÁ DLAŽBA	VÁPENNÁ STIERKA
2.10	WC	3.25	KERAMICKÁ DLAŽBA	VÁPENNÁ STIERKA
2.11	UPRATOVANIE	3.38	KERAMICKÁ DLAŽBA	VÁPENNÁ STIERKA
2.12	CHODBA	3.10	KERAMICKÁ DLAŽBA	VÁPENNÁ STIERKA
2.13	PRÍRUCHNÝ SKLAD	6.08	LINOLEUM	VÁPENNÁ STIERKA
2.14	VÝTVARNÝ ATELIER	54.95	LAMINÁTOVÉ PARKETY	VÁPENNÁ STIERKA
2.15	HOBBY ATELIER	53.52	LAMINÁTOVÉ PARKETY	VÁPENNÁ STIERKA
2.16	LOGGIA	4.77	KERAMICKÁ DLAŽBA	VÁPENNÁ STIERKA
2.17	IZBA STARÉJ MAMY	40.73	LAMINÁTOVÉ PARKETY	VÁPENNÁ STIERKA
2.18	LOGGIA	4.77	KERAMICKÁ DLAŽBA	VÁPENNÁ STIERKA
2.19	WC	7.50	KERAMICKÁ DLAŽBA	VÁPENNÁ STIERKA
2.20	PREDSEŇ	2.60	KERAMICKÁ DLAŽBA	VÁPENNÁ STIERKA
2.21	SKLAD	7.48	KERAMICKÁ DLAŽBA	VÁPENNÁ STIERKA
2.22	UPRATOVANIE	4.16	LINOLEUM	VÁPENNÁ STIERKA
2.23	KANCELÁRIA ZASTUPČU	19.61	LAMINÁTOVÉ PARKETY	VÁPENNÁ STIERKA
2.24	KANCELÁRIA LÚČITEĽKY	29.55	LAMINÁTOVÉ PARKETY	VÁPENNÁ STIERKA
2.25	CHODBA	7.02	KERAMICKÁ DLAŽBA	VÁPENNÁ STIERKA
2.26	KUCHYŇKA	8.02	LINOLEUM	VÁPENNÁ STIERKA
2.27	SPRCHA	2.10	KERAMICKÁ DLAŽBA	VÁPENNÁ STIERKA
2.28	WC	2.10	KERAMICKÁ DLAŽBA	VÁPENNÁ STIERKA
SÚLOŽNÝ BYT				
2.29	VÝSTUPNÁ PREDSEŇ	1.80	KERAMICKÁ DLAŽBA	VÁPENNÁ STIERKA
2.30	CHODBA	6.07	LINOLEUM	VÁPENNÁ STIERKA
2.31	IZBA	12.47	VÁPENNÁ STIERKA	VÁPENNÁ STIERKA
2.32	KÚPEĽNA	3.52	KERAMICKÁ DLAŽBA	VÁPENNÁ STIERKA
2.33	WC	1.04	KERAMICKÁ DLAŽBA	VÁPENNÁ STIERKA
2.34	SPALŇA	1.20	LINOLEUM	VÁPENNÁ STIERKA
2.35	SPALŇA	8.88	LINOLEUM	VÁPENNÁ STIERKA
2.36	KUCHYŇKA	10.54	VÁPENNÁ STIERKA	VÁPENNÁ STIERKA
2.37	OBÝVACIA IZBA	18.47	LINOLEUM	VÁPENNÁ STIERKA

LEGENDA

- PŮVODNÉ MUROVANÉ A PANELOVÉ STAVEBNÉ KONŠTRUKCIE
- COPILITOVÁ PRIEČKA
- PŮVODNÝ PREFABRIKOVANÝ ŽELEZOBETÓNOVÝ STĹP
- PŮVODNÝ BLASKOZVOD
- PŮVODNÁ ELEKTRO-ROZVODNÁ SKRÍŇA
- KERAMICKÝ OBKLAD - povrchová úprava + výška od polahy
- OLEJOVÝ NÁTER - povrchová úprava + výška od podlahy

ZMENA STAVBY PRED DOKONČENÍM

0 1 2 3m

±0,000 = 135,450 m n.m., Bpv

EXPEDÍCIA 05.2025

názov a miesto stavby :

Technické zhodnotenie budovy CVČ, Gessayova ulica 6, Bratislava - MČ Petržalka

parcely č. : 1093 , k.ú. - Petržalka	pôvodný autor : STAVOPROJEKT Bratislava		autor úprav : ing. arch. J. Košťál
investor : Hlavné mesto SR Bratislava Primaciálne námestie 1 814 99 Bratislava IČO : 00 403 481 DIČ : 2020372596 IČ DPH : SK 2020372596	generálny projektant : ARCHIX, s.r.o. Duklianských hrdinov 651/47 901 01 Malacky IČO : 51 034 883 IČ DPH : SK 2120596874	projektant odbornej časti : ARCHIX, s.r.o. Duklianských hrdinov 651/47 901 01 Malacky IČO : 51 034 883 IČ DPH : SK 2120596874	
hlavný projektant : ing. arch. J. Košťál		zodpovedný projektant : ing. arch. J. Košťál	

názov výkresu :

pôdorys poschodia - 02. NP súčasný stav

stavebný objekt : SO 01	projekt pre stavebné povolenie v podrobnosti pre realizáciu stavby profesia : architektonicko-stavebné riešenie	vypracoval : ing. J. Diky	stupeň : DSP-RP dátum : 05 / 2025 formát : 6 x A4 mierka : 1:100 číslo výkresu : 02
-------------------------	--	---------------------------	---