


3 . Komínky podľa fotky - ostatné podľa výkresu


POZNÁMKY	
1	PRI VYPRACOVANÍ PROJEKTOVÉJ DOKUMENTÁCIE (ďalej PD) SA VÝCHÁDZAŁO Z PODKLADOV POSKYTNUTÝCH INVEŠTOROM. PROJEKTANT PRÍTÓ NENEŠE ZODPOVEDAŠT ZA PRAPDNE ROZDELÍ MEĐZÍ VÝHOĐOVENÚ PD A SKUTOČNÝM STAVOM OBJEKTU.
2	VÝKONÁŠA RAMPÁ, PODESTA A SUSEĐNÁ BUDOVA, NE SÚ PREDMETOM PROJEKTU

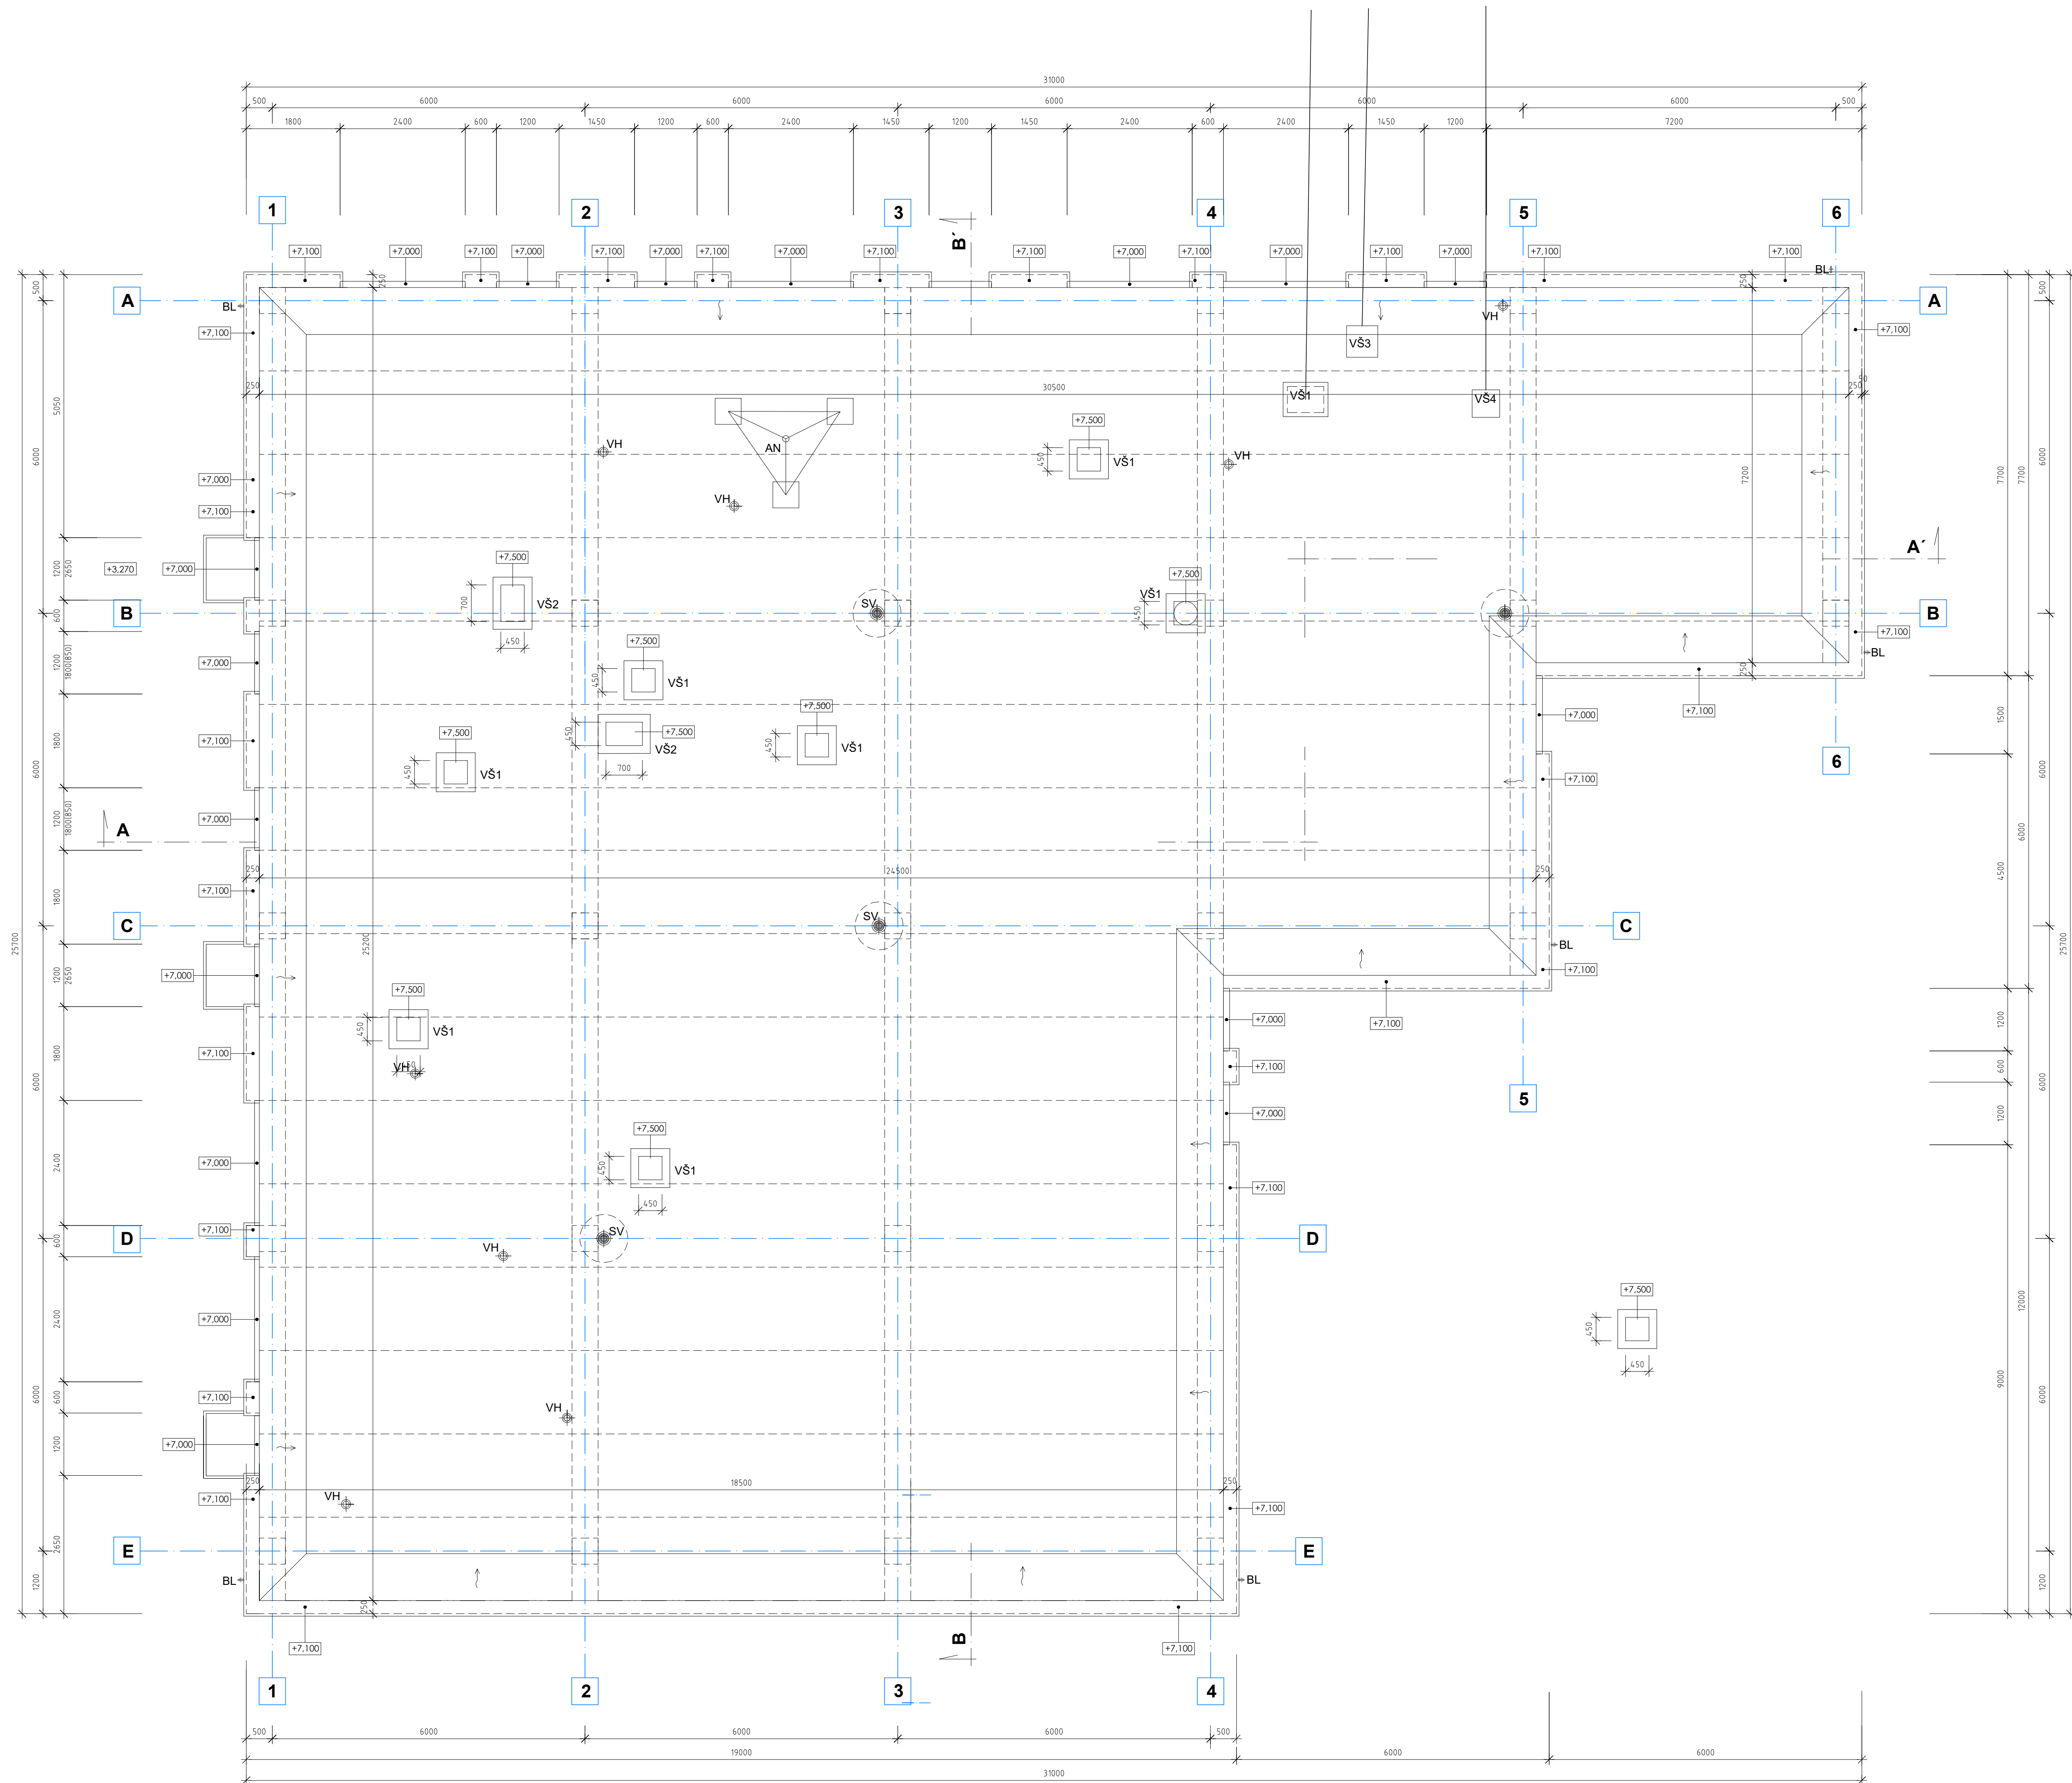

3

- ASFALTOVÁ HYDROIZOLÁCIA
- PENETRÁČNY NÁTER
- CEMENTOVÝ POTER hr. 20 mm
- POROBEŤ VEĽKOFOR. STR. PANEL hr. 240 mm
- VZDUCHOVÁ MEDZERA hr. 100 mm
- PAROZÁBRANA 1 x A500H
- STROPNÝ PANEL hr. 240 mm
- OMIETKA hr. 10 mm

	PŮVODNÉ MUROVANÉ A PANELOVÉ STAVEBNÉ KONŠTRUKCIE
BL	PŮVODNÝ BLASKOZVOD
SV	PŮVODNÁ STREŠNÁ VPÚŠŤ
VH	PŮVODNÁ KANALIZAČNA VETRACIA HLAVICA
VŠ	PŮVODNÁ MUROVANÁ VETRACIA ŠACHTA 500x700x600 mm S BETÓNOVOU STRIEŠKOU
AN	PŮVODNÁ ANTÉNA NA BETÓNOVÝCH BLOKOCH 3x 500x500x100 mm
VŠ1	PŮVODNÁ MUROVANÁ VETRACIA ŠACHTA 500x700x600 mm S BETÓNOVOU STRIEŠKOU
VŠ2	PŮVODNÁ MUROVANÁ VETRACIA ŠACHTA 500x1200x600 mm S BETÓNOVOU STRIEŠKOU
VŠ3	PŮVODNÁ MUROVANÁ VETRACIA ŠACHTA 600x600x1100 mm S BETÓNOVOU STRIEŠKOU
VŠ4	PŮVODNÁ MUROVANÁ VETRACIA ŠACHTA 500x700x500 mm S BETÓNOVOU STRIEŠKOU

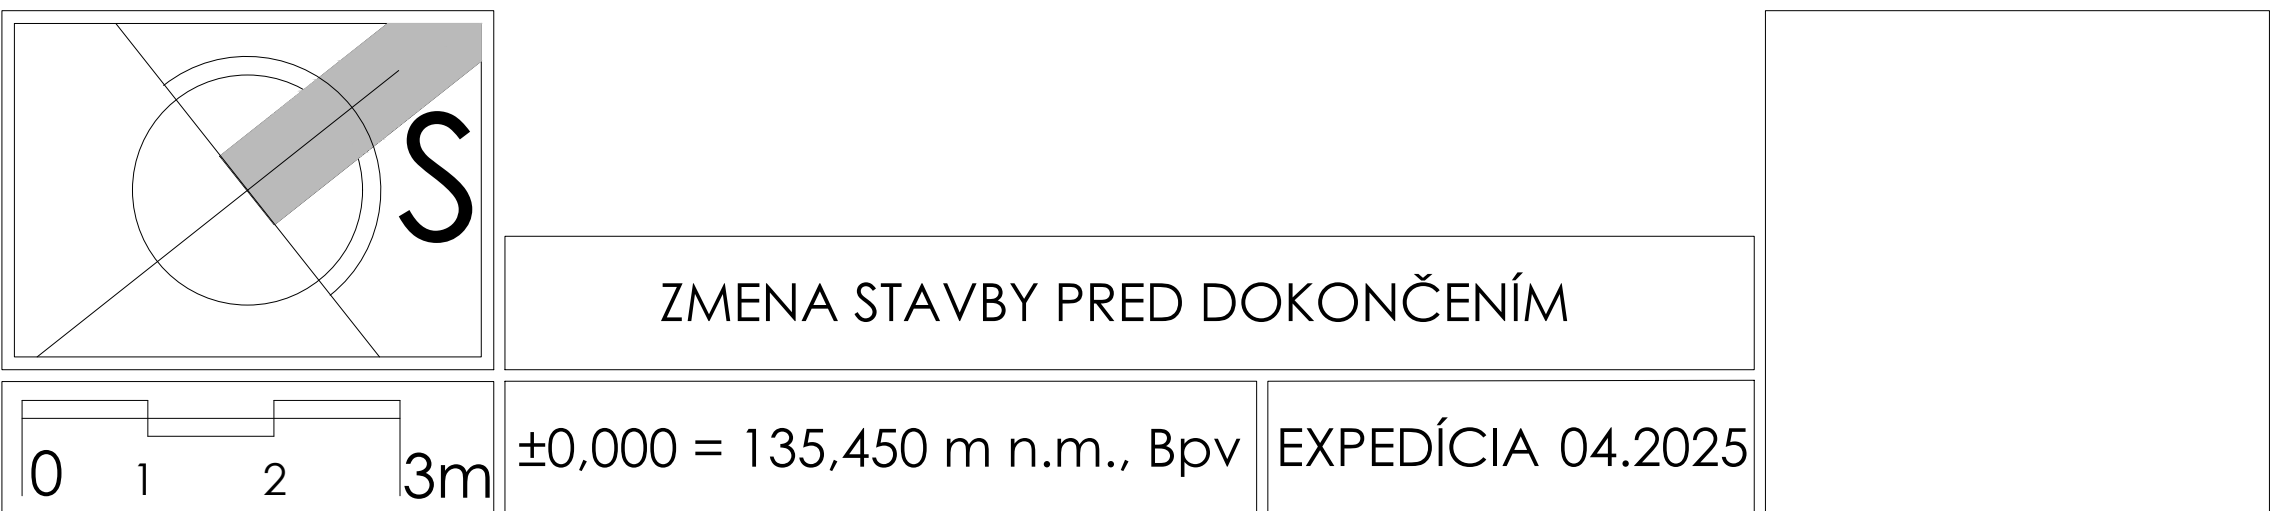

názov a miesto stavby :			
Technické zhodnotenie budovy CVČ, Gessayova ulica 6, Bratislava - MČ Petržalka			
parcely č. : 1093, k.ú. - Petržalka			
pôvodný autor: STAVOPROJEKT Bratislava		autor úprav : ing. arch. J. Košťál	
investor :	generálny projektant :	projektant odbornej časti :	
Hlavné mesto SR Bratislava Primaciálne námestie 1 814 99 Bratislava IČO : 00 603 481 DIČ : 2020372596 IČ DPH : SK 2020372596	ARCHIX, s.r.o. Duklianskych hrdinov 651/47 901 01 Malacky IČO : 51 034 883 IČ DPH : SK 2120596874	ARCHIX, s.r.o. Duklianskych hrdinov 651/47 901 01 Malacky IČO : 51 034 883 IČ DPH : SK 2120596874	
	hlavný projektant : ing. arch. J. Košťál	zodpovedný projektant : ing. arch. J. Košťál	
názov výkresu :		stupeň : DSP-RP	
pôdorys strechy súčasný stav		dátum : 04 / 2025	
		formát : 15 x A4	
		mierka : 1:50	
		číslo výkresu : 03	
stavebný objekt :	projekt pre stavebné povolenie v podrobnosti pre realizáciu stavby		číslo výkresu : 03
profesia : SO 01	architektonicko-stavebné riešenie	vypracoval : ing. J. Diky	