


pôdorys 1.NP m 1:50

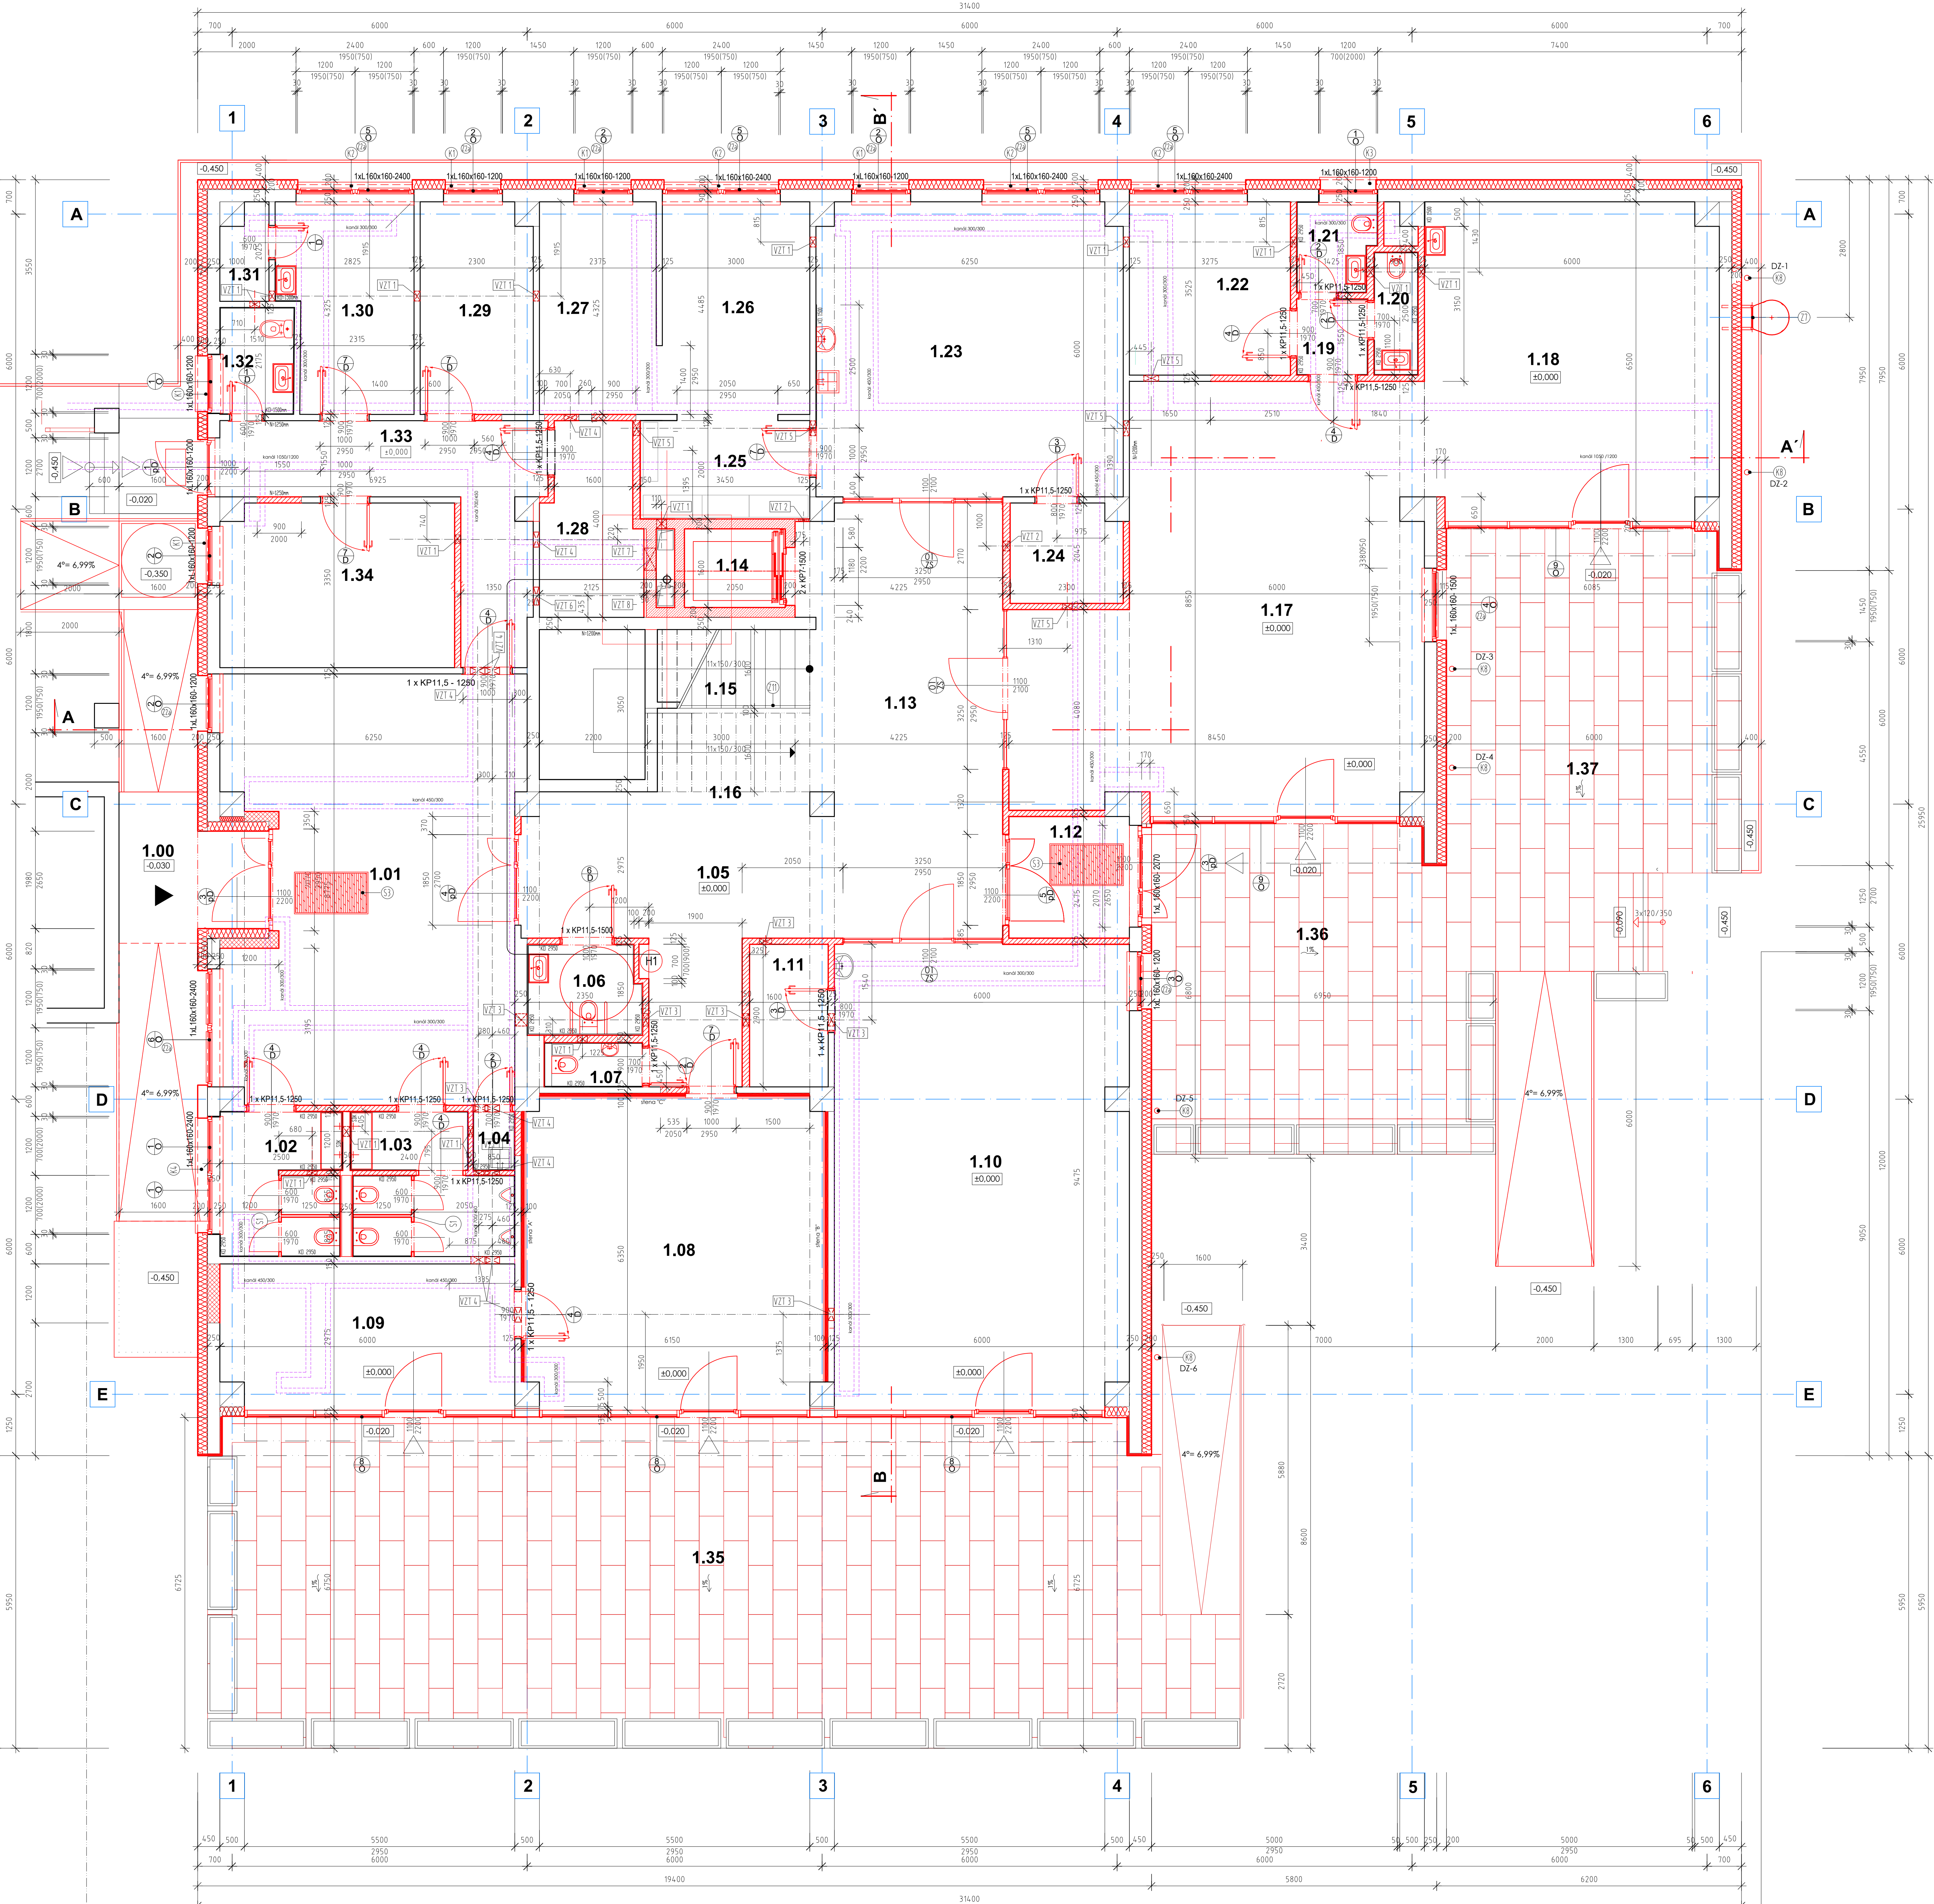

VÝKAZ PREKLADOV

PREKLAD - OCELOVÝ PROFIL L 160 x 160 dl. 1200 mm - Z2.....	9 ks
PREKLAD - OCELOVÝ PROFIL L 160 x 160 dl. 1500 mm - Z3.....	1 ks
PREKLAD - OCELOVÝ PROFIL L 160 x 160 dl. 2070 mm - Z4.....	1 ks
PREKLAD - OCELOVÝ PROFIL L 160 x 160 dl. 2400 mm - Z5.....	6 ks
PREKLAD POROTHERM KP11.5 - 1280.....	14 ks
PREKLAD POROTHERM KP11.5 - 1500.....	1 ks
PREKLAD POROTHERM KP7 - 1500.....	2 ks

STAVEBNÉ ÚPRAVY

VZT.1	PRIEHAZ ČEZ STĚNU ø 210 mm, OS + 2,760 m (pod priehľadom + 2910 mm) – OTVOR PRE VZT. POTRUBIE
VZT.2	PRIEHAZ ČEZ STĚNU ø 210 mm, OS + 2,820 m (pod priehľadom +2,590 mm) – OTVOR PRE VZT. POTRUBIE
VZT.3	PRIEHAZ ČEZ STĚNU ø 250 mm, OS + 2,760 m (pod priehľadom +2,540 mm) – OTVOR PRE VZT. POTRUBIE
VZT.4	PRIEHAZ ČEZ STĚNU ø 300 mm, OS + 2,760 m (pod priehľadom +2,540 mm) – OTVOR PRE VZT. POTRUBIE
VZT.5	PRIEHAZ ČEZ STĚNU ø 365 mm, OS + 2,820 m – OTVOR PRE VZT. POTRUBIE
VZT.6	PRIEHAZ ČEZ STĚNU ø 365 mm, OS + 2,540 m – OTVOR PRE VZT. POTRUBIE
VZT.7	OTVOR V STĚNE 450 x 300 mm, SH + 2,650 m – OTVOR PRE VZT. POTRUBIE
VZT.8	OTVOR V STĚNE 450 x 520 mm, SH + 2,430 m – OTVOR PRE VZT. POTRUBIE
KP	KAPOTAŽ VZT. POTRUBIA SADROKARTONOVOU DOSKOU R81 hr. 12 mm
D	PO OSAZENÍ VZT. POTRUBÍ OTVORY UTEŠNIT MALTOU

POZNÁMKY


D	PRI VYPRACOVANÍ PROJEKTOVÉJ DOKUMENTACE (dále PD) SA VYCHOZÍLO Z PODKLADOV POSKYTNUTÝCH INVESTOROM. PROJEKTANT PRETO NEMUSÍ ZODPOVEDAŤ ZA PRÍPADNÉ ROZDÍLY MEZI VÝKRESOMI PD A SKUTOČNÝM STAVOM OBJEKTU.
D	VONKAŠNÁ RAMPÁ, PODESTA A SÚSIEDNA BUDOVA NIE SÚ PREDMETOM PROJEKTU.
D	ROZMERY KANÁLU A JEHO POLOHA JE ZISKANÁ Z PŮVODNÉHO PROJEKTU Z VÝKRESU 1.
D	PRE VŠETKY POUŽITÉ MATERIÁLY PLATÍ MOŽNOSŤ NÁHRADY INÝM CERTIFIKOVANÝM STAVEBNÝM MATERIÁLOM S POROVNATELNÝMI VLASTNOSTI. VHODNOSŤ POUŽITIA ALTERNATÍVNYCH MATERIÁLOV MUSÍ BYŤ VOPRED PÍSMENNE ODOSLANÉ PROJEKTANTOM.
D	PARAPETY VYMUROVAŤ Z TVAROVIEK YTONG Klasik 250 NA TENKOVRSŤVÝ MUROVACIU MALTU YTONG.
D	MIESTNOSŤ č. 1.06 – WC PRE MOBILNÝCH - VYBÁVIŤ ZARADKOVANÝM PŘEMENNÝM URČENÝCH PRE TELESNÉ POSTIHNUTÉ OSOBY - UPRÁVILNO PÁKOVÝMI BATERIAMI A PŘEDMETOMI BATERIÍ. PRI UMÝVANÍ A WC SČAŠŤI DRŽADLA MIESTNOSŤ č. 1.06 VYBÁVIŤ ZKADLOM, ODPADKOVÝM KÖŠOM A DRŽÁKOM NA PAPIER.
D	SKLADBU AKUSTICKOHO OBKLADU V MIESTNOSTI č. 1.08 VÍD VO VÝKRESE č.
D	OCELOVÉ PREKLADY L 160 x 160 mm UPRÁVIŤ A KOTVIŤ PODLA STATIKY.
D	ZATEPLENIE MUSÍ BYŤ ZHOTOVENÉ V ZMYSLE SIN 73.2301.
D	PROJEKTOVÁ DOKUMENTÁCIA UVAŽUJE DETAILY ZATEPLENIA REALIZOVÁŤ V ZMYSLE EUROPEJSKEJ PRÍRUČKY PRE APLIKÁCIU KONTAKT-NÝCH ZATEPLOVACÍCH SYSTÉMOV ZAE.
D	ORGANISOTNÉ LEPEČNÉ HMOTY JE VÍDNE PRE REALIZÁCIU OBEHŤ ODPRAHOVÚ SKLOŠOU PRE KAŽDÝ MATERIÁL SAMOSTATNE. POŽADUE SA MIN. SILA ODRHU 80 kPa. ZO SKLOŠY MUSÍ BYŤ VÝHOTOVENÝ PÍSMENÝ ZÁPIS V STAVEBNOM DENNIKU.
D	V DOKUMENTÁCI NE JE ZOHĽADENÉ VÝROBNÉNE VEĽKÝCH NEROVNOSTÍ. TOTO JE TREBA REŠIŤ SO STAVENÍKOM NA STAVBE AKO NÁVAC PRÁCE.
D	VŠETKY STAVEBNÉ PRVKY KOTÉ SÚ ZÁVISLE NA ROZMEROCH, JE MOŽNÉ OBJEDNAVAŤ AŽ PO SKUTOČNOM ZMÄRANÍ NA STAVBE.
D	ROZVODY VODY A KANALIZÁCIE REALIZOVÁŤ ZASEKANÍM DO MURŤA. VÍDTELNÉ ROZVODY OKAPAVOTÝ SADROKARTONOM R81.
D	VONKAŠNÉ TERASY SÚ RIEŠENE V SAMOSTATNOM STAVEBNOM OBJEKTE SO-2
D	REALIZAČNÝ PROJEKT NENÁHRÁDZA DODÁVATEĽSKÚ DOKUMENTÁCIU

LEGENDA MIESTNOSTÍ

Č.M.	NÁZOV MIESTNOSTI	PLOCHA (m2)	PODLAHA	POVRCHOVÁ ÚPRAVA	
				STĚNY	STROP
1.00	HLAVNÝ VSTUP-exteriér	7.80	KERAMICKÁ DLAŽBA P2	VÁPENNÁ STIERKA	VÁPENNÁ STIERKA
1.01	VESTIBUL, SATŇA	50.38	KERAMICKÁ DLAŽBA P2	VÁPENNÁ STIERKA	VÁPENNÁ STIERKA
1.02	WC - DIEVČATÁ	7.48	KERAMICKÁ DLAŽBA P2	KER. OBKLAD V-2950 mm	VÁPENNÁ STIERKA
1.03	WC - CHLAPCI	8.35	KERAMICKÁ DLAŽBA P2	KER. OBKLAD V-2950 mm	VÁPENNÁ STIERKA
1.04	UPRATOVANIE	1.02	KERAMICKÁ DLAŽBA P2	KER. OBKLAD V-2950 mm	VÁPENNÁ STIERKA
1.05	CHODBA	32.60	LINOLEUM	VÁPENNÁ STIERKA	VÁPENNÁ STIERKA
1.06	WC PRM - imobilní	4.30	KERAMICKÁ DLAŽBA P2	KER. OBKLAD V-2950 mm	VÁPENNÁ STIERKA
1.07	WC - účelky	1.80	KERAMICKÁ DLAŽBA P2	KER. OBKLAD V-2950 mm	VÁPENNÁ STIERKA
1.08	ATELIER HUDBY , PC	38.00	LINOLEUM	P1	AKUSTICKÝ OBKLAD
1.09	SNOV,ZEN,RELAX	17.85	LINOLEUM	P1	VÁPENNÁ STIERKA
1.10	PRIRODOVED UČEBŇA	56.47	LINOLEUM	P1	VÁPENNÁ STIERKA
1.11	PRIRUČNÝ SKLAD	4.64	LINOLEUM	P1	VÁPENNÁ STIERKA
1.12	BOČNÝ VSTUP, zádverie	6.42	KERAMICKÁ DLAŽBA P2	VÁPENNÁ STIERKA	VÁPENNÁ STIERKA
1.13	HALA	33.73	LINOLEUM	P1	VÁPENNÁ STIERKA
1.14	VÝTAH	3.28	P1	ŠŤUKOVÁ OMIEŤKA	ŠŤUKOVÁ OMIEŤKA
1.15	SCHODISKO	18.15	KERAMICKÁ DLAŽBA P2	VÁPENNÁ STIERKA	VÁPENNÁ STIERKA
1.16	INFORMÁCIE	5.26	LINOLEUM	P1	VÁPENNÁ STIERKA
1.17	HUB - KLUB MLÁDEŽE	62.41	LINOLEUM	P1	VÁPENNÁ STIERKA
1.18	HUB - HERŇA, KLUB	38.29	LINOLEUM	P1	VÁPENNÁ STIERKA
1.19	PREDŠIEN	2.21	KERAMICKÁ DLAŽBA P2	KER. OBKLAD V-2950 mm	VÁPENNÁ STIERKA
1.20	WC pohotovostné - M	2.25	KERAMICKÁ DLAŽBA P2	KER. OBKLAD V-2950 mm	VÁPENNÁ STIERKA
1.21	WC pohotovostné - Ž	3.03	KERAMICKÁ DLAŽBA P2	KER. OBKLAD V-2950 mm	VÁPENNÁ STIERKA
1.22	KANCELÁRIA, sklad	11.54	LINOLEUM	P1	VÁPENNÁ STIERKA
1.23	KREATIVNÝ ATELIER	37.67	LINOLEUM	P1	VÁPENNÁ STIERKA
1.24	PRIRUČNÝ SKLAD	4.45	LINOLEUM	P1	VÁPENNÁ STIERKA
1.25	SKLAD, prechod	6.70	LINOLEUM	P1	VÁPENNÁ STIERKA
1.26	VYPALOVACIA PEC	13.71	KERAMICKÁ DLAŽBA P2	VÁPENNÁ STIERKA	VÁPENNÁ STIERKA
1.27	SUŠENIE	10.82	LINOLEUM	P1	VÁPENNÁ STIERKA
1.28	TECH. MIEST UK / sklad	8.69	LINOLEUM	P1	VÁPENNÁ STIERKA
1.29	TECHNICKÉ ZÁZEMIE	7.59	LINOLEUM	P1	VÁPENNÁ STIERKA
1.30	UDRŽBA	11.38	LINOLEUM	P1	VÁPENNÁ STIERKA
1.31	PRIRUČNÝ SKLAD	1.77	LINOLEUM	P1	VÁPENNÁ STIERKA
1.32	WC	3.28	KERAMICKÁ DLAŽBA P2	KER. OBKLAD V-2950 mm	VÁPENNÁ STIERKA
1.33	HOSP. VSTUP, CHODBA	15.38	LINOLEUM	P1	VÁPENNÁ STIERKA
1.34	ARCHÍV	15.87	LINOLEUM	P1	VÁPENNÁ STIERKA
TERASY SÚ RIEŠENÉ V OBJEKTE SO-02					
1.35	TERASA	143.90	BETÓNOVÁ DLAŽBA		
1.36	TERASA	46.21	BETÓNOVÁ DLAŽBA		
1.37	TERASA	60.94	BETÓNOVÁ DLAŽBA		

LEGENDA

	PŮVODNÉ MUROVANÉ A PANELOVÉ STAVEBNÉ KONŠTRUKCIE
	NOVÉ MURIVO Z TVAROVIEK YTONG Klasik 75, 100 a 125 NA TENKOVRSŤVÝ MUROVACIU MALTU YTONG
	NOVÉ MURIVO Z TVAROVIEK YTONG Klasik PD 150 a 280, P2-450 NA TENKOVRSŤVÝ MUR, MALTU YTONG
	ZATEPLENIE S POLYSYRÉNOM XPS
	KONTAKTNÝ ZATEPLOVACÍ SYSTÉM - BAUMIT Star MV - MINERÁĽNA VLNA hr.200 mm
	PŮVODNÝ PREFABRIKOVANÝ ŽELEZOBETÓNOVÝ STĚP
	HLAVNÝ VSTUP
	VEDLAJŠÍ VSTUP
	HYDRANTOVÁ SKRÍŇA HN DN 25, 30 m - 700 x 700 x 200 mm
	DAŽDOVÝ ZVOD
	SADROKARTONOVÁ DOSKA R81 hr. 12,5 mm
	KERAMICKÝ OBKLAD - povrchová úprava + výška od podlahy

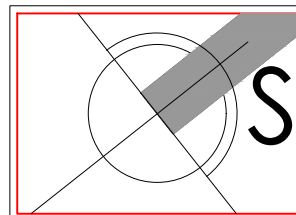

ZMENA STAVBY PRED DOKONČENÍM

0 0.5 1 1,5m ±0.000 = 135.450 m n.m., Bpv EXPEDÍCIA 05.2025

Technické zhodnotenie budovy CVČ, Gessayova ulica 6, Bratislava - MC Petržalka

parcely č.: 1093, k.ú. - Petržalka	generálny projektant: ARCHIX, s.r.o., Duklianskych hradin 651/47, 901 01 Malacky, IČO: 31 04 483, DIČ: SK202288884	autor úprav: Ing. arch. J. Kotlík	projektant odborných častí: ARCHIX, s.r.o., Duklianskych hradin 651/47, 901 01 Malacky, IČO: 31 04 483, DIČ: SK202288884
Hlavné mesto SR Bratislava Prírodné námestie 1 814 99 Bratislava IČO: 00 403 481 DIČ: SK202288884 IČ zpr. - SK 202288884	Hlavný projektant: Ing. arch. J. Kotlík	zodpovedný projektant: Ing. arch. J. Kotlík	stupeň: DSP-RP datum: 05 / 2025 formát: 15 x A4 mliera: 1:50
názov výkresu: pôdorys prízemnia - 01. NP nový stav	projekt pre stavebné povolenie v podrobnosti pre realizáciu stavby profesia: architektonicko-stavebné riešenie vypracoval: Ing. Juraj Diky	SO 01	17