


priečny rez A-A´ m 1:50

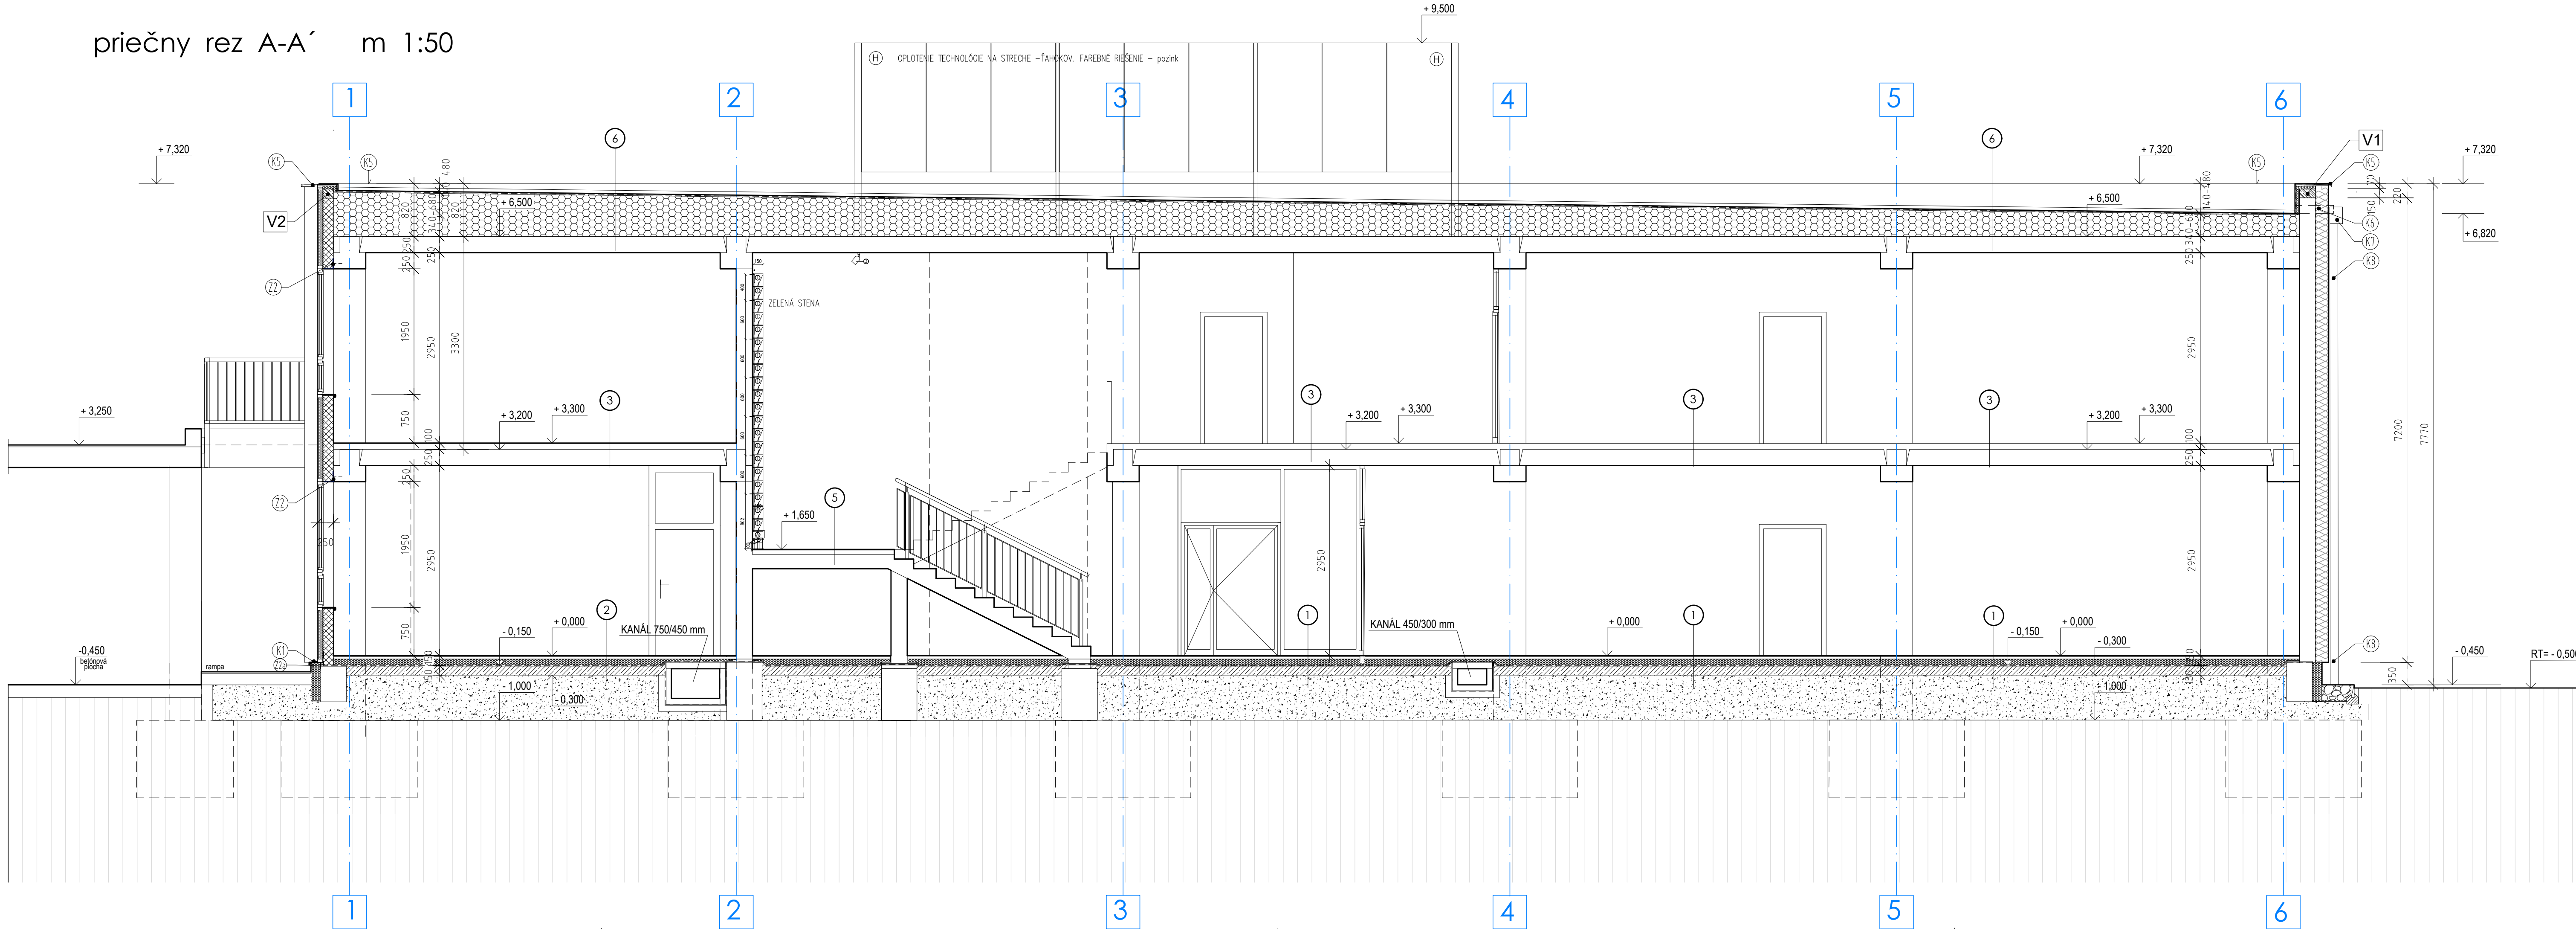

### SKLADBA KONŠTRUKCIÍ

|   |   |                                                                        |
|---|---|------------------------------------------------------------------------|
| 1 | LINOLEUM<br>LEPIDLO<br>LIATY ANHYDRIDOVÝ POTER<br>SYSTÉMOVÁ DOSKA S PODLAH.VYKUROVANÍM<br>REFLEXNÁ FÓLIA<br>PODLAH. EXPAND. POLYSTYRÉN EPS100 S8<br>SEPARAČNÁ PE FÓLIA<br>HYDROIZOLÁCIA- HYDROBIT V60 S35<br>PENETRAČNÝ NÁTER<br>PODKLADNÝ BETÓN<br>pôvodný štrpieskový podsyp vyrovnáň a zhutniť   | 2<br>1<br>44<br>30<br>-<br>70<br>-<br>3<br>-<br>150                    |
| 2 | KERAMICKÁ DLAŽBA<br>LEPIDLO<br>LIATY ANHYDRIDOVÝ POTER<br>SYSTÉMOVÁ DOSKA S PODLAH.VYKUROVANÍM<br>REFLEXNÁ FÓLIA<br>PODLAH. EXPAND. POLYSTYRÉN EPS100 S8<br>SEPARAČNÁ PE FÓLIA<br>HYDROIZOLÁCIA- HYDROBIT V60 S35<br>PENETRAČNÝ NÁTER<br>PODKLADNÝ BETÓN<br>pôvodný štrpieskový podsyp vyrovnáň a zhutniť   | 8<br>2<br>37<br>30<br>-<br>70<br>-<br>3<br>-<br>150                    |
| 3 | LINOLEUM<br>LEPIDLO<br>LIATY ANHYDRIDOVÝ POTER<br>SYSTÉMOVÁ DOSKA S PODLAH.VYKUROVANÍM<br>REFLEXNÁ FÓLIA<br>PODLAH. EXPAND. POLYSTYRÉN EPS100 S3<br>PARONEPRIEPUSTNÁ SEPARAČNÁ PE FÓLIA<br>železobetónový stropný panel<br>omietka   | 2<br>1<br>37<br>30<br>-<br>30<br>-<br>240<br>10                        |
| 4 | KERAMICKÁ DLAŽBA<br>LEPIDLO<br>LIATY ANHYDRIDOVÝ POTER<br>SYSTÉMOVÁ DOSKA S PODLAH.VYKUROVANÍM<br>REFLEXNÁ FÓLIA<br>PODLAH. EXPAND. POLYSTYRÉN EPS100 S3<br>PARONEPRIEPUSTNÁ SEPARAČNÁ PE FÓLIA<br>železobetónový stropný panel<br>omietka   | 8<br>2<br>37<br>30<br>-<br>30<br>-<br>240<br>10                        |
| 5 | KERAMICKÁ DLAŽBA<br>LEPIDLO<br>LIATY ANHYDRIDOVÝ POTER<br>SYSTÉMOVÁ DOSKA S PODLAH.VYKUROVANÍM<br>REFLEXNÁ FÓLIA<br>PODLAH. EXPAND. POLYSTYRÉN EPS100 S3<br>PARONEPRIEPUSTNÁ SEPARAČNÁ PE FÓLIA<br>železobetónový stropný panel<br>omietka   | 8<br>2<br>37<br>30<br>-<br>10<br>-<br>240<br>10                        |
| 6 | STRECHA hr. 430-770 mm<br>RIEČNE PREMÝVANÉ KAMENIVO, fr 16-32 mm<br>PP GEOTEXTÍLIA TIPPTX PP 300 g/m<br>mPVC fólia FATRAFOL 818<br>PP GEOTEXTÍLIA TIPPTX PP 300 g/m<br>POLYSTYRÉN EPS 150 s v spáde 20-360<br>POLYSTYRÉN EPS 150 S 2x160 mm<br>PARONEPRIEPUSTNÁ SEPARAČNÁ PE FÓLIA<br>PAROTESNÁ ZÁBRANA - 1x SKLOBIT<br>PENETRAČNÝ NÁTER<br>železobetónový stropný panel<br>omietka   | 60<br>2,5<br>1,8<br>2,5<br>360<br>320<br>-<br>3<br>240<br>10           |
| 7 | MRAZUVZDORNÁ KERAMICKÁ DLAŽBA<br>TMEL WEBER COL FLEX PREMIUM(C2TE S1)<br>HYDROIZOLÁCIA WEBWR SUPERFLEX D24<br>+ TESNIACA PÁSKA BE 14<br>TMEL WEBWR COL PREMIUM C2TE S1)<br>+ SKLOTEXTILNÁ MRIEŽKA 145 g<br>EXTRUDOVANÝ POPLYSTYRÉN XPS<br>TMEL WEBER COL FLEX PREMIUM(C2TE S1)<br>WEBERBAT-OPRAVNÁ V SPÁDE 1%<br>stropná železobetónová doska<br>EXTRUDOVANÝ POLYSTYRÉN XPS + LEPIDLO<br>DREVENÁ KONŠTRUKCIA - PROFIL 50 / 50 mm<br>OSB DOSKA<br>EXTRUDOVANÝ POLYSTYRÉN XPS + SIEŤKA<br>VONKAJŠIA OMIETKA | 8<br>2<br>2<br>2<br>2<br>50<br>2<br>4-14<br>250<br>50<br>18<br>50<br>3 |
| 8 | EXTERIÉROVÁ DLAŽBA hr. 330 mm<br>BETÓNOVÁ DLAŽBA PREMAC City XXL<br>LŮŽKO Z DRVENÉHO KAMEŇA, fr. 4-8<br>PODKLAD Z DRVENÉHO KAMEŇA, fr. 32-63<br>PP GEOTEXTÍLIA TIPPTX PP 300 g/m<br>pôvodný štrpieskový podsyp vyrovnáň a zhutniť na 45 MPa   | 80<br>50<br>200<br>-                                                   |

### LEGENDA

|    |                                                                                           |
|----|-------------------------------------------------------------------------------------------|
|    | PÔVODNÉ MUROVANÉ A PANELOVÉ STAVEBNÉ KONŠTRUKCIE                                          |
|    | NOVÉ MURIVO Z TVAROVIEK YTONG Klasik 75, 100 a 125 NA TENKOVRSŤVÚ MUROVACIU MALTU YTONG   |
|    | NOVÉ MURIVO Z TVAROVIEK YTONG Klasik PD 150 a 250 ,P2-450 NA TENKOVRSŤVÚ MUR. MALTU YTONG |
|    | PROSTÝ BETÓN                                                                              |
|    | ŽELEZOBETÓN                                                                               |
|    | KONTAKTNÝ ZATEPLOVACÍ SYSTÉM - BAUMIT Star MV - MINERÁLNA VLNA hr.200 mm                  |
|    | POLYSTYRÉN EPS                                                                            |
|    | POLYSTYRÉN XPS                                                                            |
|    | RIEČNE KAMENIVO fr. 16-32 mm                                                              |
| V1 | NA ATIKE VYBETÓNOVAŤ ŽELEZOBETÓNOVÝ VENIEC 250 x 150 mm                                   |
| V2 | NA ATIKE VYBETÓNOVAŤ ŽELEZOBETÓNOVÝ VENIEC 150 x 150 mm                                   |



|   |   |   |   |
|---|---|---|---|
| názov a miesto stavby :<br><b>Technické zhodnotenie budovy CVČ,<br/>Gessayova ulica 6, Bratislava - MC Petržalka</b> |   |   |   |
| parcels č. : 1093 , k.ú. - Petržalka                                                                                 |   | autor úprav : ing. arch. J. Košťál                                                                                                   |   |
| pôvodný autor: STAVOPROJEKT Bratislava                                                                               | investor : Hlavné mesto SR Bratislava<br>Primaciálne námestie 1<br>814 99 Bratislava<br>IČO : 00 603 481<br>DIČ : 2020372596<br>IČ DPH : SK 2020372596 | generálny projektant : ARCHIX, s.r.o.<br>Duklianskych hrdinov 651/47<br>901 01 Malacky<br>IČO : 51 034 883<br>IČ DPH : SK 2120596874 | projektant odbornej časti : ARCHIX, s.r.o.<br>Duklianskych hrdinov 651/47<br>901 01 Malacky<br>IČO : 51 034 883<br>IČ DPH : SK 2120596874 |
| názov výkresu :<br><b>priečny rez A - A´<br/>nový stav</b>                                                           |   | stupeň : DSP-RP<br>dátum : 05 / 2025<br>formát : 6 x A4<br>mierka : 1:50                                                             |   |
| stavebný objekt : SO 01                                                                                              | projekt pre stavebné povolenie v podrobnosti pre realizáciu stavby<br>profesia : architektonicko-stavebné riešenie                                     | vypracoval : ing. J. Diky   | číslo výkresu :<br><b>20</b>   |