


pozdlžny rez B-B´ m 1:50

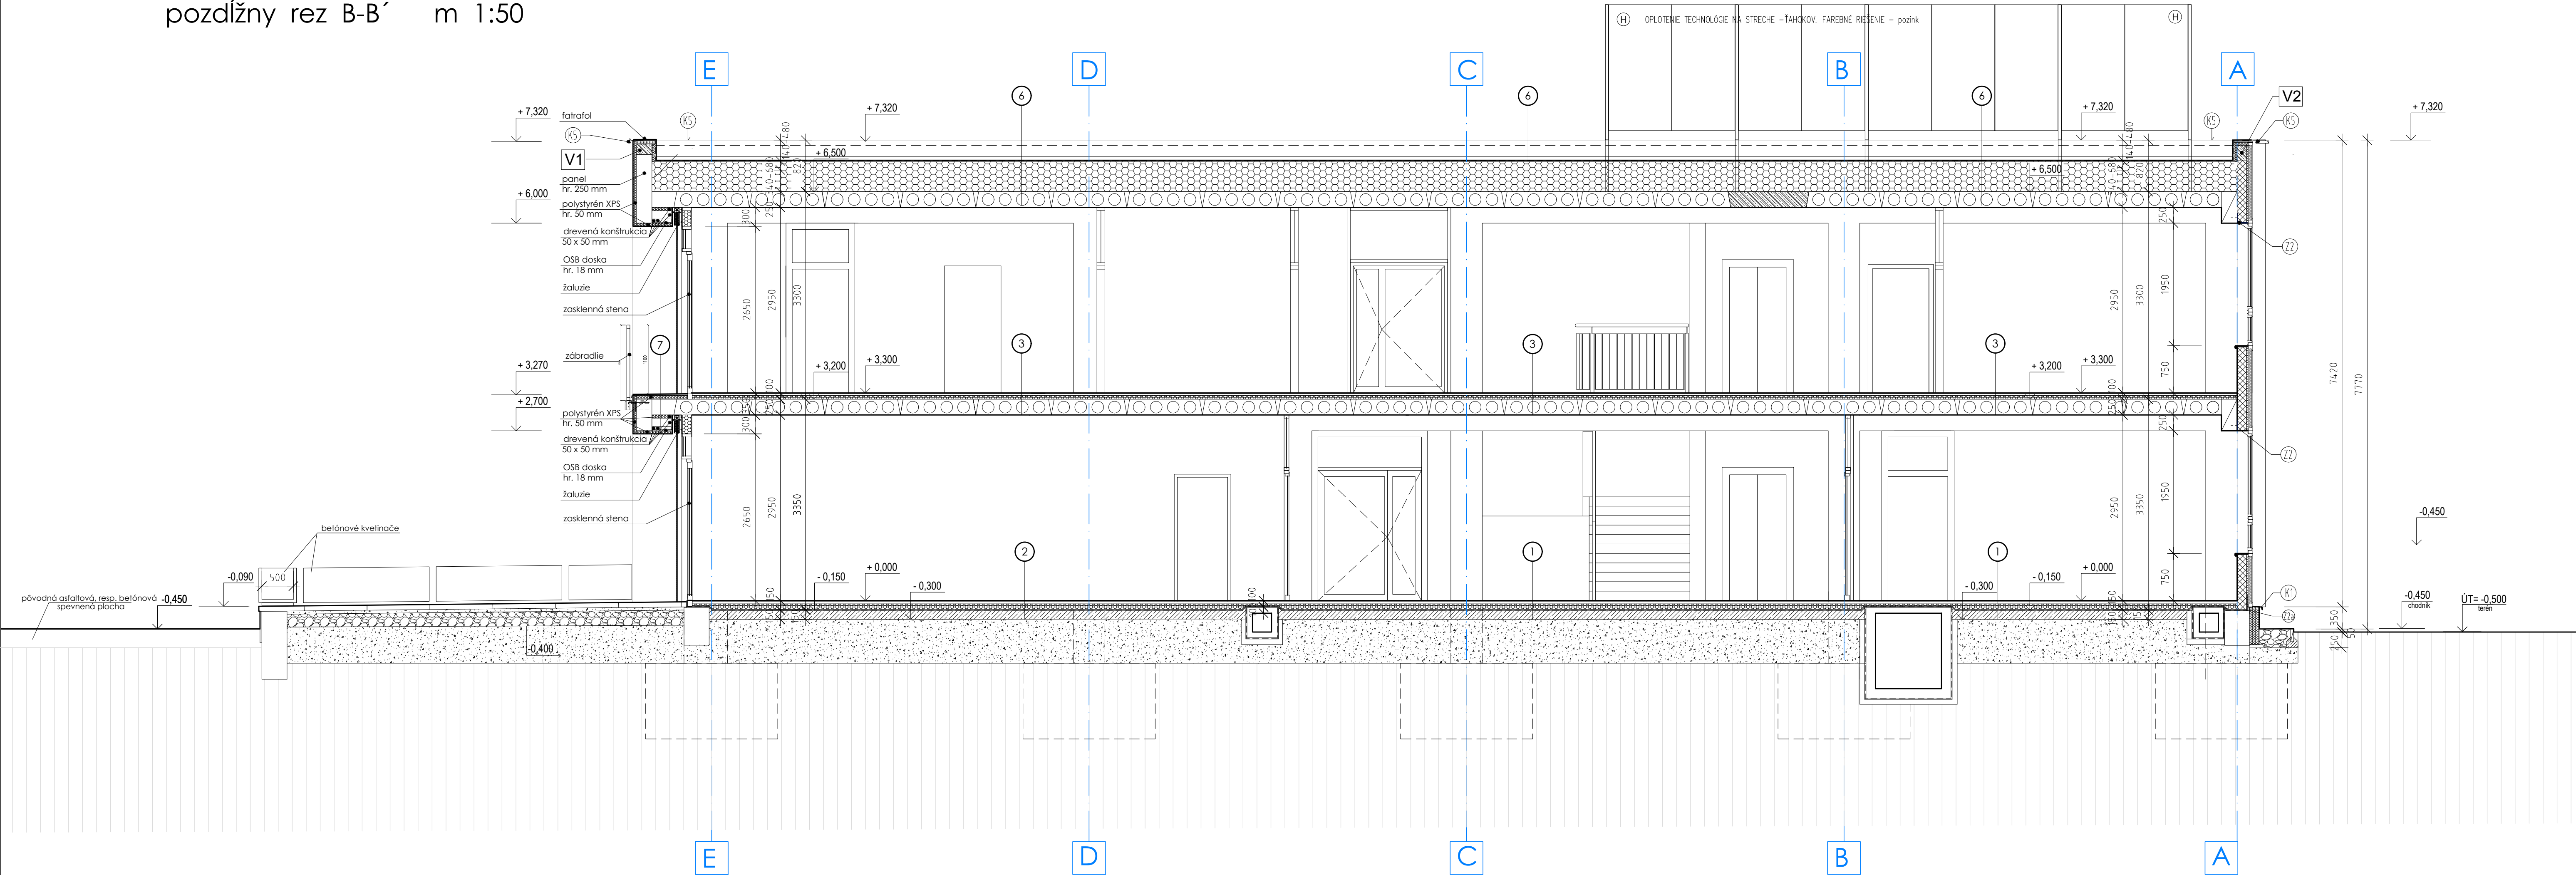

SKLADBA KONŠTRUKCIÍ

1	LINOLEUM	2	2	KERAMICKÁ DLAŽBA	8
	LEPIDLO	1		LEPIDLO	2
	LIATY ANHYDRIDOVÝ POTER	44		LIATY ANHYDRIDOVÝ POTER	37
	SYSTÉMOVÁ DOSKA S PODLAH.VYKUROVANÍM	30		SYSTÉMOVÁ DOSKA S PODLAH.VYKUROVANÍM	30
	REFLEXNÁ FÓLIA	-		REFLEXNÁ FÓLIA	-
	PODLAH. EXPAND. POLYSTYRÉN EPS100 S8	70		PODLAH. EXPAND. POLYSTYRÉN EPS100 S8	70
	SEPARAČNÁ PE FÓLIA	-		SEPARAČNÁ PE FÓLIA	-
	HYDROIZOLÁCIA- HYDROBIT V60 S35	3		HYDROIZOLÁCIA- HYDROBIT V60 S35	3
	PENETRAČNÝ NÁTER	-		PENETRAČNÝ NÁTER	-
	PODKLADNÝ BETÓN	150		PODKLADNÝ BETÓN	150
	pôvodný štrpieskový podsyp vyrovnáň a zhutniť			pôvodný štrpieskový podsyp vyrovnáň a zhutniť	
3	LINOLEUM	2	4	KERAMICKÁ DLAŽBA	8
	LEPIDLO	1		LEPIDLO	2
	LIATY ANHYDRIDOVÝ POTER	37		LIATY ANHYDRIDOVÝ POTER	37
	SYSTÉMOVÁ DOSKA S PODLAH.VYKUROVANÍM	30		SYSTÉMOVÁ DOSKA S PODLAH.VYKUROVANÍM	30
	REFLEXNÁ FÓLIA	-		REFLEXNÁ FÓLIA	-
	PODLAH. EXPAND. POLYSTYRÉN EPS100 S3	30		PODLAH. EXPAND. POLYSTYRÉN EPS100 S3	30
	PARONEPRIEPUSTNÁ SEPARAČNÁ PE FÓLIA	-		PARONEPRIEPUSTNÁ SEPARAČNÁ PE FÓLIA	-
	železobetónový stropný panel	240		železobetónový stropný panel	240
	omietka	10		omietka	10
5	KERAMICKÁ DLAŽBA	8	6	STRECHA hr. 430-770 mm	
	LEPIDLO	2		RIEČNE PREMÝVANÉ KAMENIVO, fr 16-32 mm	60
	LIATY ANHYDRIDOVÝ POTER	37		PP GEOTEXTÍLIA TIPPTX PP 300 g/m	2,5
	SYSTÉMOVÁ DOSKA S PODLAH.VYKUROVANÍM	30		mPVC fólia FATRAFOL 818	1,8
	REFLEXNÁ FÓLIA	-		PP GEOTEXTÍLIA TIPPTX PP 300 g/m	2,5
	PODLAH. EXPAND. POLYSTYRÉN EPS100 S3	10		POLYSTYRÉN EPS 150 S v spáde 20-360	360
	PARONEPRIEPUSTNÁ SEPARAČNÁ PE FÓLIA	-		POLYSTYRÉN EPS 150 S 2x160 mm	320
	železobetónový stropný panel	240		PARONEPRIEPUSTNÁ SEPARAČNÁ PE FÓLIA	-
	omietka	10		PAROTESNÁ ZÁBRANA - 1x SKLOBIT	3
				PENETRAČNÝ NÁTER	-
				železobetónový stropný panel	240
				omietka	10
7	MRAZUVZDORNÁ KERAMICKÁ DLAŽBA	8	8	EXTERIÉROVÁ DLAŽBA hr. 330 mm	
	TMEL WEBER COL FLEX PREMIUM(C2TE S1)	2		BETÓNOVÁ DLAŽBA PREMAC City XXL	80
	HYDROIZOLÁCIA WEBWR SUPERFLEX D24 + TESNIACA PÁSKA BE 14	2		LŮŽKO Z DRVENÉHO KAMEŇA, fr. 4-8	50
	TMEL WEBWR COL PREMIUM C2TE S1) + SKLOTEXTILNÁ MRIEŽKA 145 g	2		PODKLAD Z DRVENÉHO KAMEŇA, fr. 32-63	200
	EXTRUDOVANÁ POPLYSTYRÉN XPS	50		PP GEOTEXTÍLIA TIPPTX PP 300 g/m	
	TMEL WEBER COL FLEX PREMIUM(C2TE S1)	2		pôvodný štrpieskový podsyp vyrovnaf a zhutniť na 45 MPa	
	WEBERBAT-OPRAVNÁ V SPÁDE 1%	4-14			
	stropná železobetónová doska	250			
	EXTRUDOVANÝ POLYSTYRÉN XPS + LEPIDLO	50			
	DREVENÁ KONŠTRUKCIA - PROFIL 50 / 50 mm				
	OSB DOSKA	18			
	EXTRUDOVANÝ POLYSTYRÉN XPS + SIEŤKA	50			
	VONKAJŠIA OMIETKA	3			

LEGENDA

	PÔVODNÉ MUROVANÉ A PANELOVÉ STAVEBNÉ KONŠTRUKCIE
	NOVÉ MUŘIVO Z TVAROVIEK YTONG Klasik 75, 100 a 125 NA TENKOVRSŤVÚ MUROVACIU MALTU YTONG
	NOVÉ MUŘIVO Z TVAROVIEK YTONG Klasik PD 150 a 250 ,P2-450 NA TENKOVRSŤVÚ MUR. MALTU YTONG
	PROSTÝ BETÓN
	ŽELEZOBETÓN
	KONTAKTNÝ ZATEPLOVACÍ SYSTÉM - BAUMIT Star MV - MINERÁLNA VLNA hr.200 mm
	POLYSTYRÉN EPS
	POLYSTYRÉN XPS
	RIEČNE KAMENIVO fr. 16-32 mm
V1	NA ATIKE VYBETÓNOVAŤ ŽELEZOBETÓNOVÝ VENIEC 250 x 150 mm
V2	NA ATIKE VYBETÓNOVAŤ ŽELEZOBETÓNOVÝ VENIEC 150 x 150 mm



názov a miesto stavby : Technické zhodnotenie budovy CVČ, Gessayova ulica 6, Bratislava - MC Petržalka			
parcels č. : 1093 , k.ú. - Petržalka	autor úprav : ing. arch. J. Košťial		
pôvodný autor: STAVOPROJEKT Bratislava	generálny projektant : ARCHIX, s.r.o. Duklianskych hrdinov 651/47 901 01 Malacky IČO : 51 034 883 IČ DPH : SK 2120596874	projektant odbornej časti : ARCHIX, s.r.o. Duklianskych hrdinov 651/47 901 01 Malacky IČO : 51 034 883 IČ DPH : SK 2120596874	
investor : Hlavné mesto SR Bratislava Primaciálne námestie 1 814 99 Bratislava IČO : 00 603 481 IČ DPH : SK 2020372596	hlavný projektant : ing. arch. J. Košťial	zodpovedný projektant : ing. arch. J. Košťial	
názov výkresu : pozdlžny rez B - B´ nový stav			stupeň : DSP-RP
stavebný objekt : projekt pre stavebné povolenie v podrobnosti pre realizáciu stavby			dátum : 05 / 2025
profesia : architektonicko-stavebné riešenie			formát : 6 x A4
vyracoval : ing. J. Diky			mierka : 1:50
číslo výkresu : 21			