


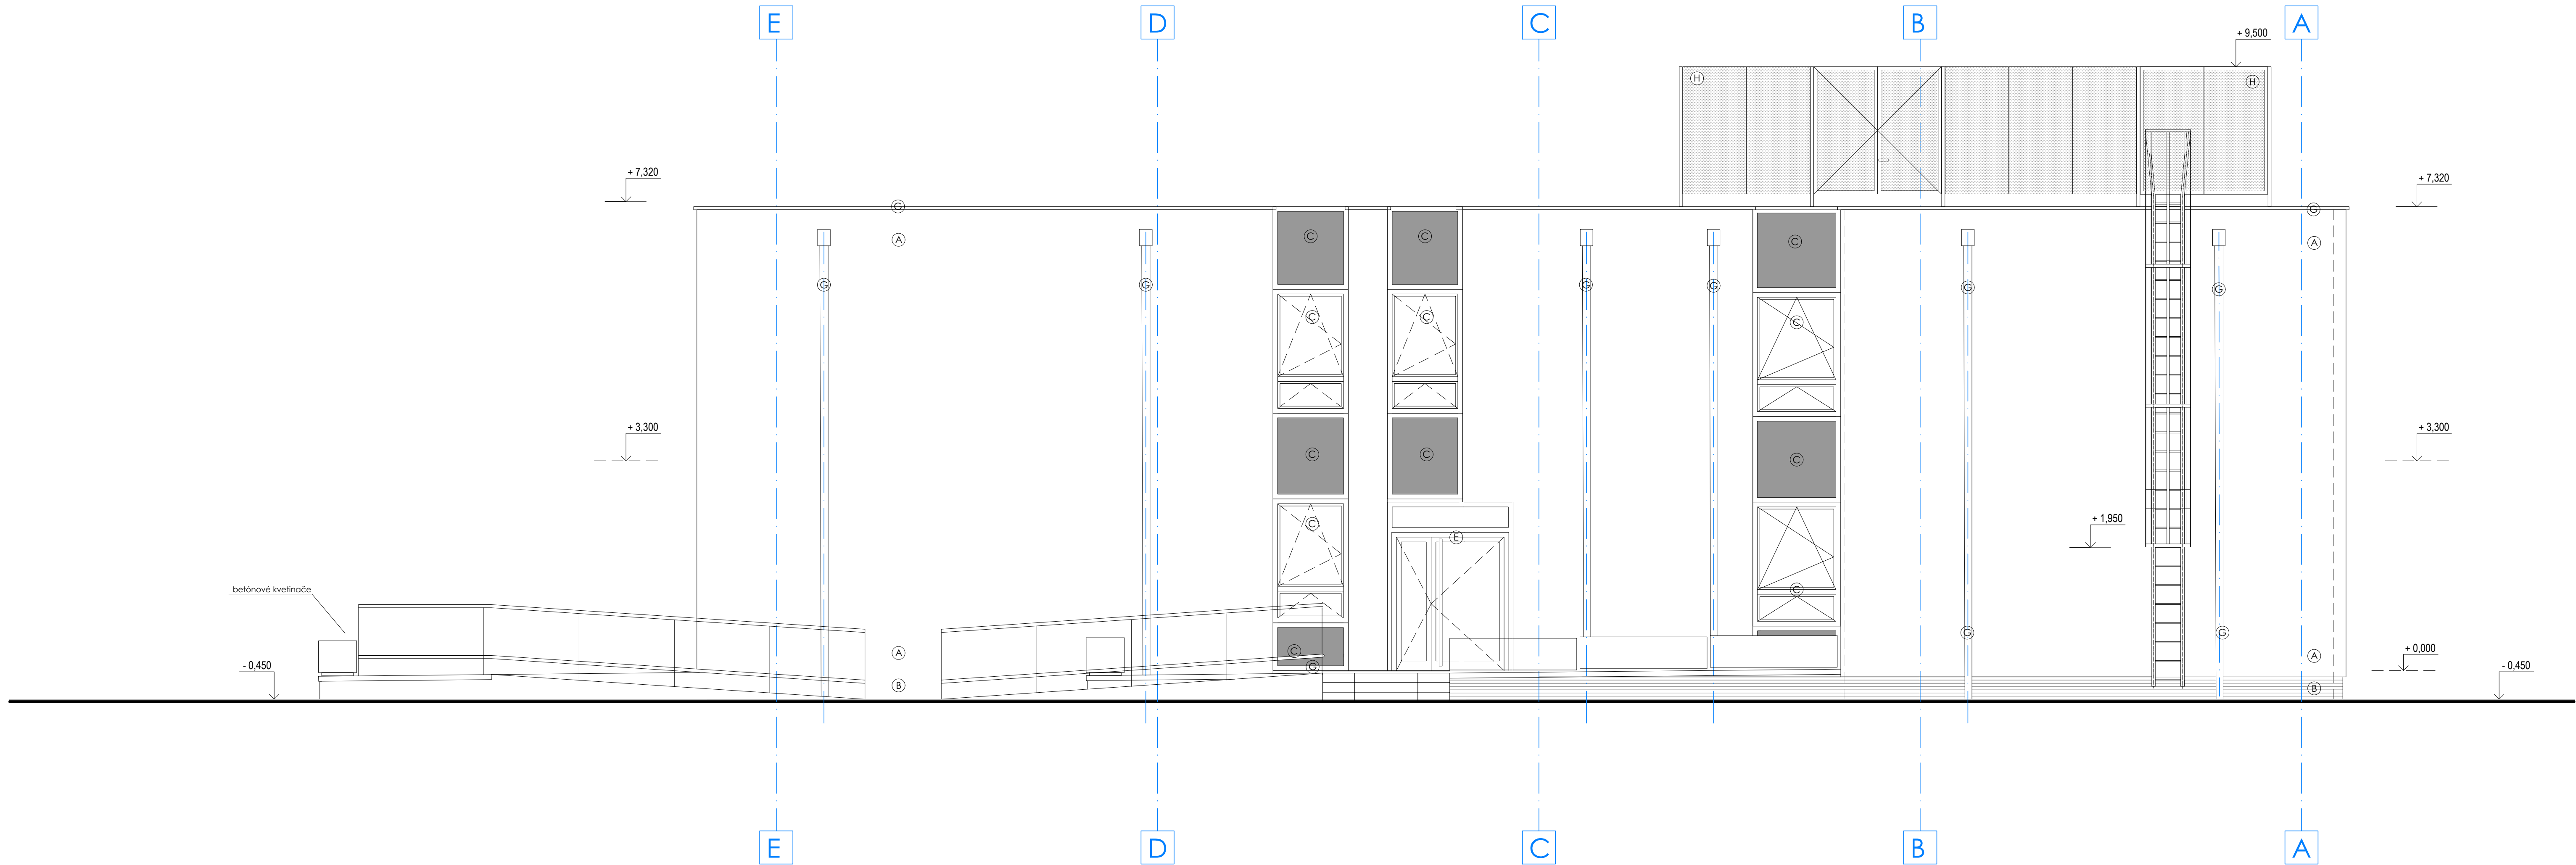

LEGENDA POVRCHOVÝCH ÚPRAV	
(A)	POVRCHOVÁ OMIETKOVÁ VRSTVA – VONKAJŠIA OMIETKA STIERKOVÁ SILIKÁTOVÁ hr. ZRNA 2 mm (AKO SÚČASŤ ZATEPLOVA-CIEHO SYSTÉMU hr.200 a 30 mm – napr. BAUMIT Star MV). FARBA OMIETKY –BIELA, f.o. 1203 Champagne white
(B)	SOKEL–POVRCHOVÁ OMIETKOVÁ VRSTVA – TMAVO ŠEDÁ Mosaik Top M330 Elbrus (AKO SÚČASŤ ZATEPLOVACIEHO SYSTÉMU hr. 150 mm) – napr. BAUMIT Star XPS
(C)	PANELOVÁ ZOSTAVA – PLASTOVÉ OKNO, OSADENÉ VO VIAKOMOROVOM RÁME A DOPLNENÉ SENDVIČOVOU VÝPLŇOU FAREBNÉ RIEŠENIE – OKNA, RÁM AJ SENDVIČOVÁ VÝPLŇ f.o. antracit čierny RAL 9011
(D)	HLINIKOVÁ EXTERIÉROVÁ ZASKLENÁ STENA. FAREBNÉ RIEŠENIE – antracit čierny RAL 9011
(E)	EXTERIÉROVÉ, PLASTOVÉ PRESKLENÉ JEDNO A DVOJKRÍDLOVÉ DVERE. FAREBNÉ RIEŠENIE – antracit čierny RAL 9011
(F)	PLASTOVÉ JEDNOKRÍDLOVÉ OKNO. FAREBNÉ RIEŠENIE – antracit čierny RAL 9011
(G)	KLAMPIARSKÉ VÝROBKÝ. FAREBNÉ RIEŠENIE – antracit čierny RAL 9011
(H)	OPLOTENIE TECHNOLOGIE NA STRECHE –ŤAHOKOV. FAREBNÉ RIEŠENIE – pozink
(I)	OCELOVÉ ZABRADLIE. FAREBNÉ RIEŠENIE – antracit čierny RAL 9011
(J)	OCELOVÝ REBRIK – POVRCHOVÁ ÚPRAVA – pozink
(K)	STRIEŠKA NAD VSTUPOM – METALICKÝ OBKLAD, PLECH – antracit čierny RAL 9011

ZMENA STAVBY PRED DOKONČENÍM

0 0,5 1 1,5m

±0,000 = 135,450 m n.m., Bpv

EXPEDÍCIA 05.2025

názov a miesto stavby :

Technické zhodnotenie budovy CVČ,
Gessayova ulica 6, Bratislava - MČ Petržalka

parcels č.: 1093 , k.ú. - Petržalka

pôvodný autor: STAVOPROJEKT Bratislava

autor úprav : ing. arch. J. Košťál

investor :
Hlavné mesto SR Bratislava
Primaciálne námestie 1
814 99 Bratislava
IČO : 00 603 481
DIČ : 2020372596
IČ DPH : SK 2120596874

generálny projektant :
ARCHIX, s.r.o.
Duklianskych hrdinov 651/47
901 01 Malacky
IČO : 51 034 883
IČ DPH : SK 2120596874

projektant odbornej časti :
ARCHIX, s.r.o.
Duklianskych hrdinov 651/47
901 01 Malacky
IČO : 51 034 883
IČ DPH : SK 2120596874

hlavný projektant :
ing. arch. J. Košťál

zodpovedný projektant :
ing. arch. J. Košťál

názov výkresu :
severovýchodný pohľad
navrhovaný stav

stupeň : DSP-RP
dátum : 05 / 2025
formát : 5 x A4
mierka : 1:50

stavebný objekt :
SO 01

projekt pre stavebné povolenie v podrobnosti pre realizáciu stavby
profesia : architektonicko-stavebné riešenie

vypracoval :
ing. J. Diky

číslo výkresu :
26