


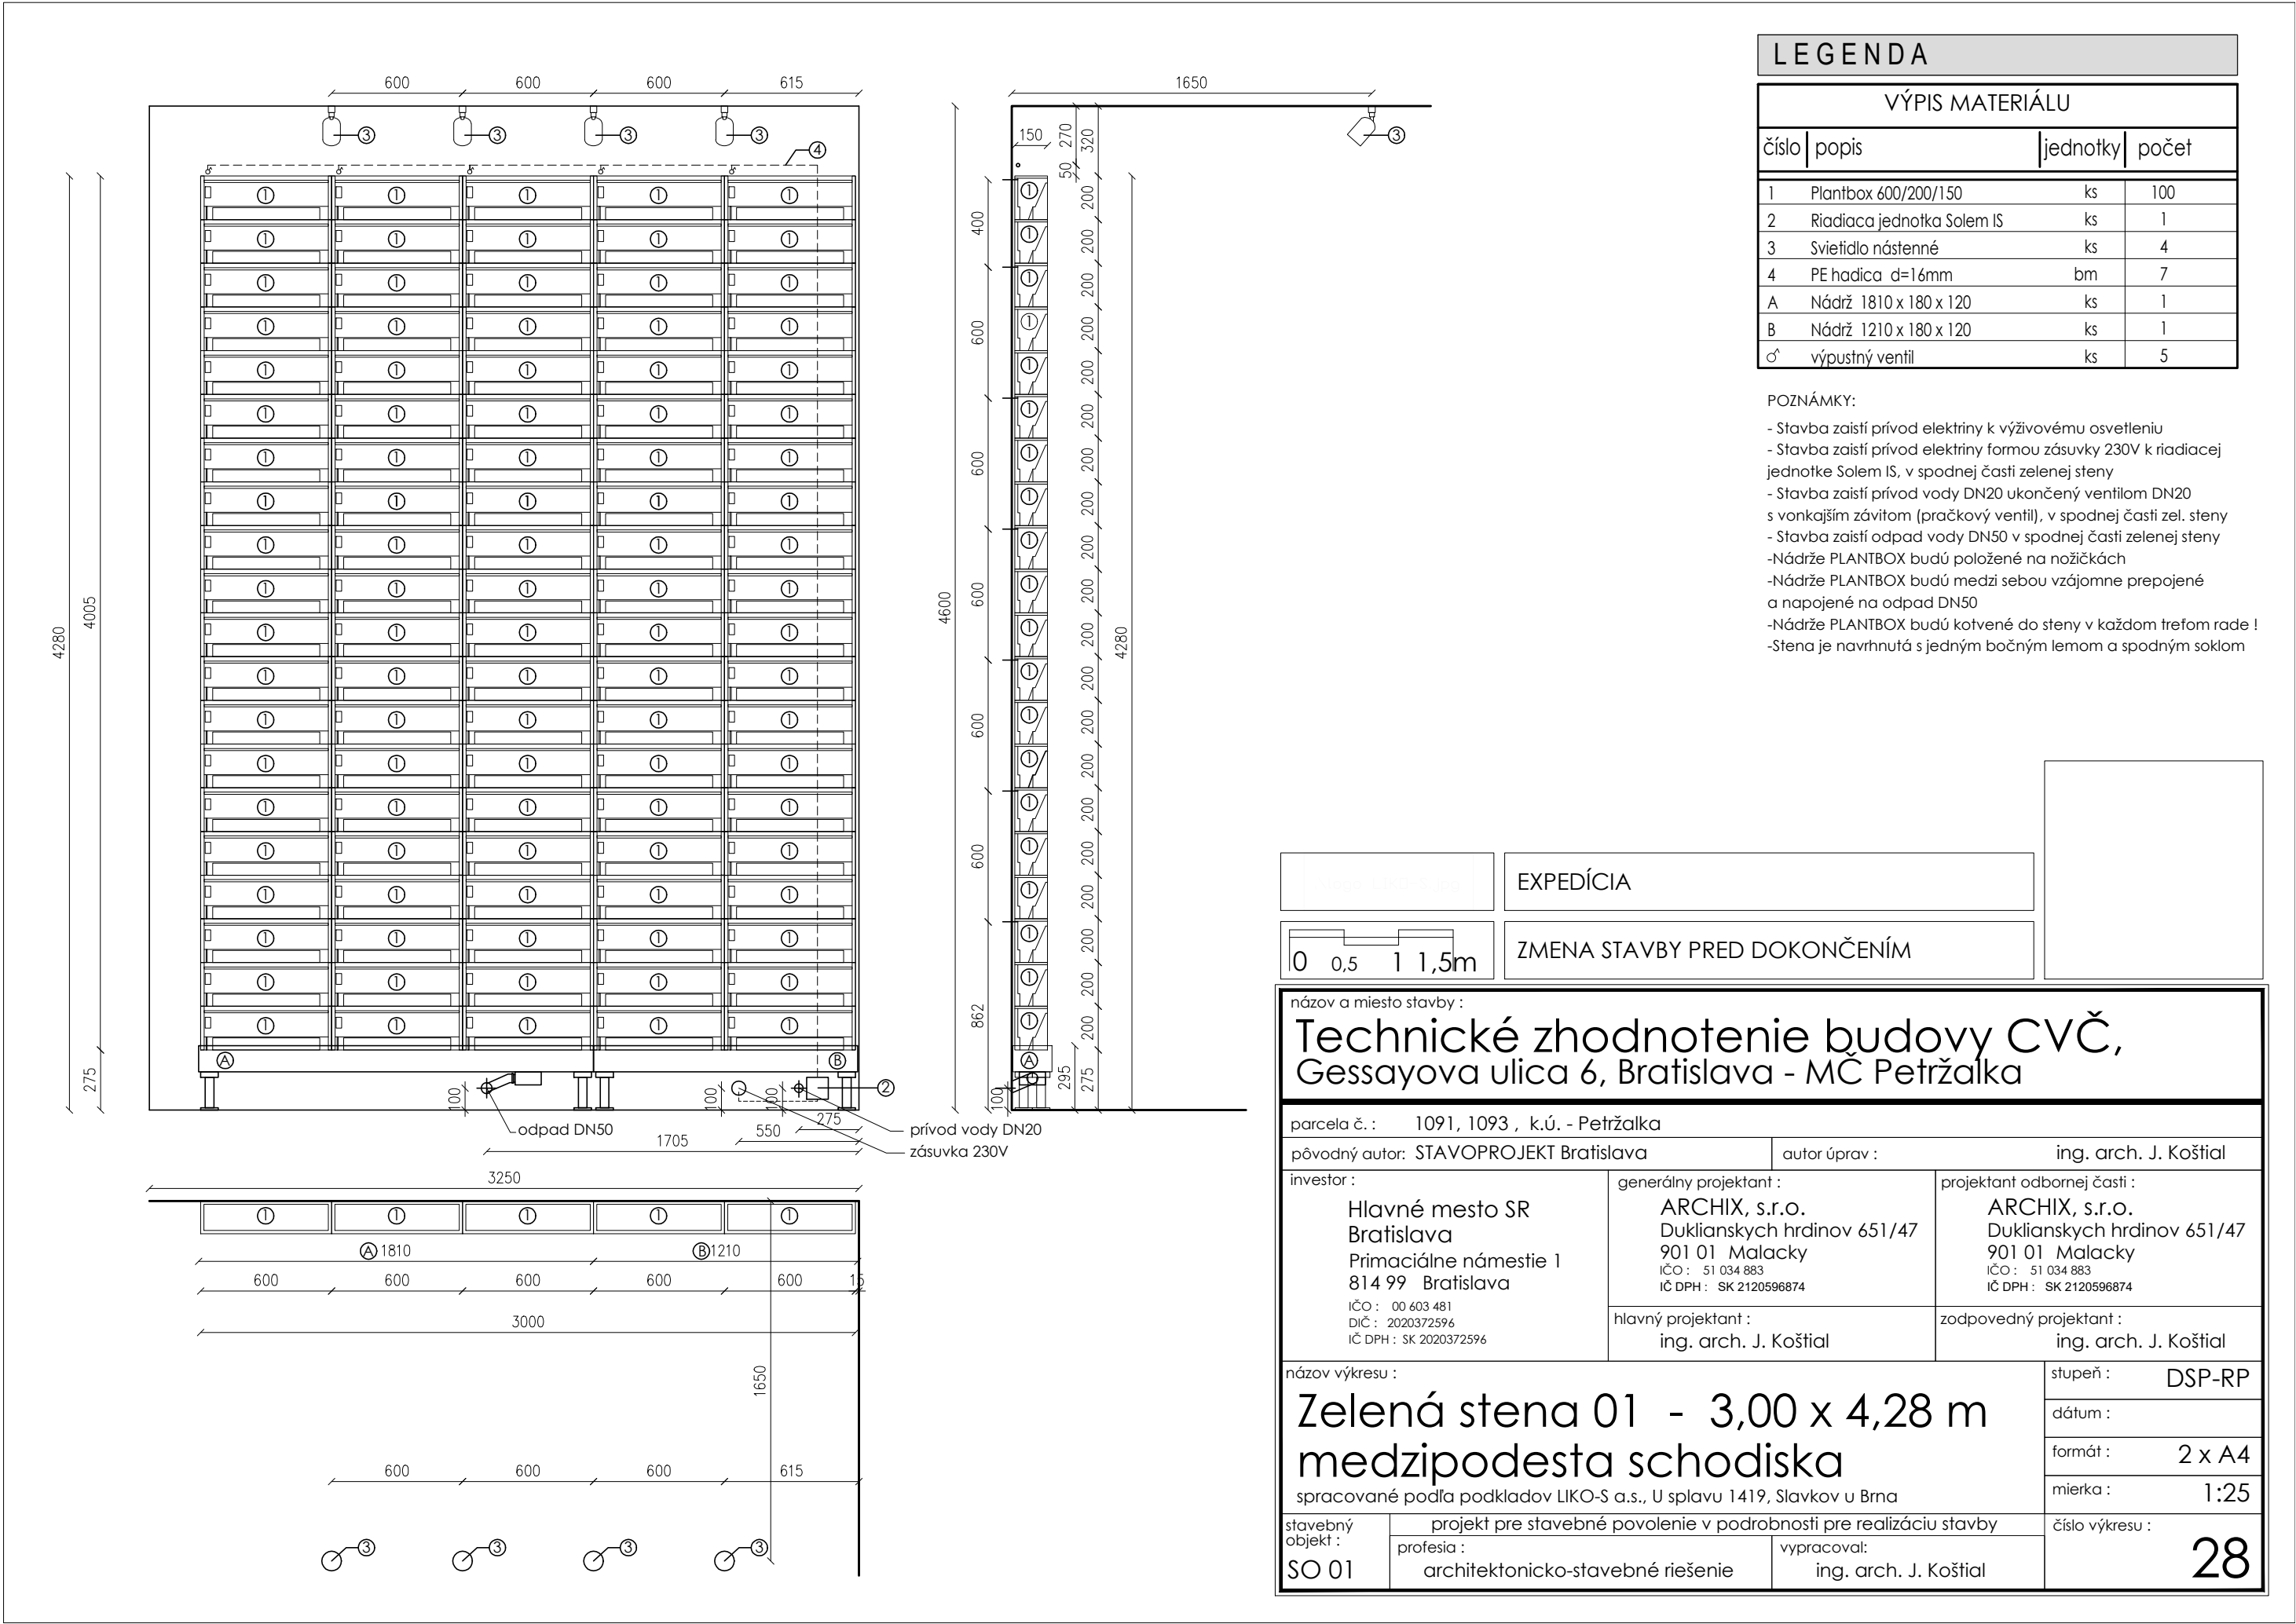

LEGENDA

VÝPIS MATERIÁLU

číslo	popis	jednotky	počet
1	Plantbox 600/200/150	ks	100
2	Riadiaca jednotka Solem IS	ks	1
3	Svietidlo nástenné	ks	4
4	PE hadica d=16mm	bm	7
A	Nádrž 1810 x 180 x 120	ks	1
B	Nádrž 1210 x 180 x 120	ks	1
Ø	výpustný ventil	ks	5

POZNÁMKY:

- Stavba zaistí prívod elektriny k výživovému osvetleniu
- Stavba zaistí prívod elektriny formou zásuvky 230V k riadiacej jednotke Solem IS, v spodnej časti zelenej steny
- Stavba zaistí prívod vody DN20 ukončený ventilom DN20 s vonkajším závitom (pračkový ventil), v spodnej časti zel. steny
- Stavba zaistí odpad vody DN50 v spodnej časti zelenej steny
- Nádrže PLANTBOX budú položené na nožičkách
- Nádrže PLANTBOX budú medzi sebou vzájomne prepojené a napojené na odpad DN50
- Nádrže PLANTBOX budú kotvené do steny v každom treťom rade !
- Stena je navrhnutá s jedným bočným lemom a spodným soklom

EXPEDÍCIA

ZMENA STAVBY PRED DOKONČENÍM

názov a miesto stavby :

Technické zhodnotenie budovy CVČ,
Gessayova ulica 6, Bratislava - MČ Petržalka

parceta č. : 1091, 1093 , k.ú. - Petržalka

pôvodný autor: STAVOPROJEKT Bratislava

autor úprav : ing. arch. J. Košťial

investor :

Hlavné mesto SR
Bratislava
Primaciálne námestie 1
814 99 Bratislava

IČO : 00 603 481
DIČ : 2020372596
IČ DPH : SK 2020372596

generálny projektant :

ARCHIX, s.r.o.
Duklianskych hrdinov 651/47
901 01 Malacky
IČO : 51 034 883
IČ DPH : SK 2120596874

hlavný projektant :

ing. arch. J. Košťial

projektant odbornej časti :

ARCHIX, s.r.o.
Duklianskych hrdinov 651/47
901 01 Malacky
IČO : 51 034 883
IČ DPH : SK 2120596874

zodpovedný projektant :

ing. arch. J. Košťial

názov výkresu :

Zelená stena 01 - 3,00 x 4,28 m
medzipodesta schodiska

spracované podľa podkladov LIKO-S a.s., U splavu 1419, Slavkov u Brna

stavebný
objekt :

SO 01

projekt pre stavebné povolenie v podrobnosti pre realizáciu stavby

profesia :

architektonicko-stavebné riešenie

vypracoval:

ing. arch. J. Košťial

stupeň : DSP-RP

dátum :

formát : 2 x A4

mierka : 1:25

číslo výkresu :

28