



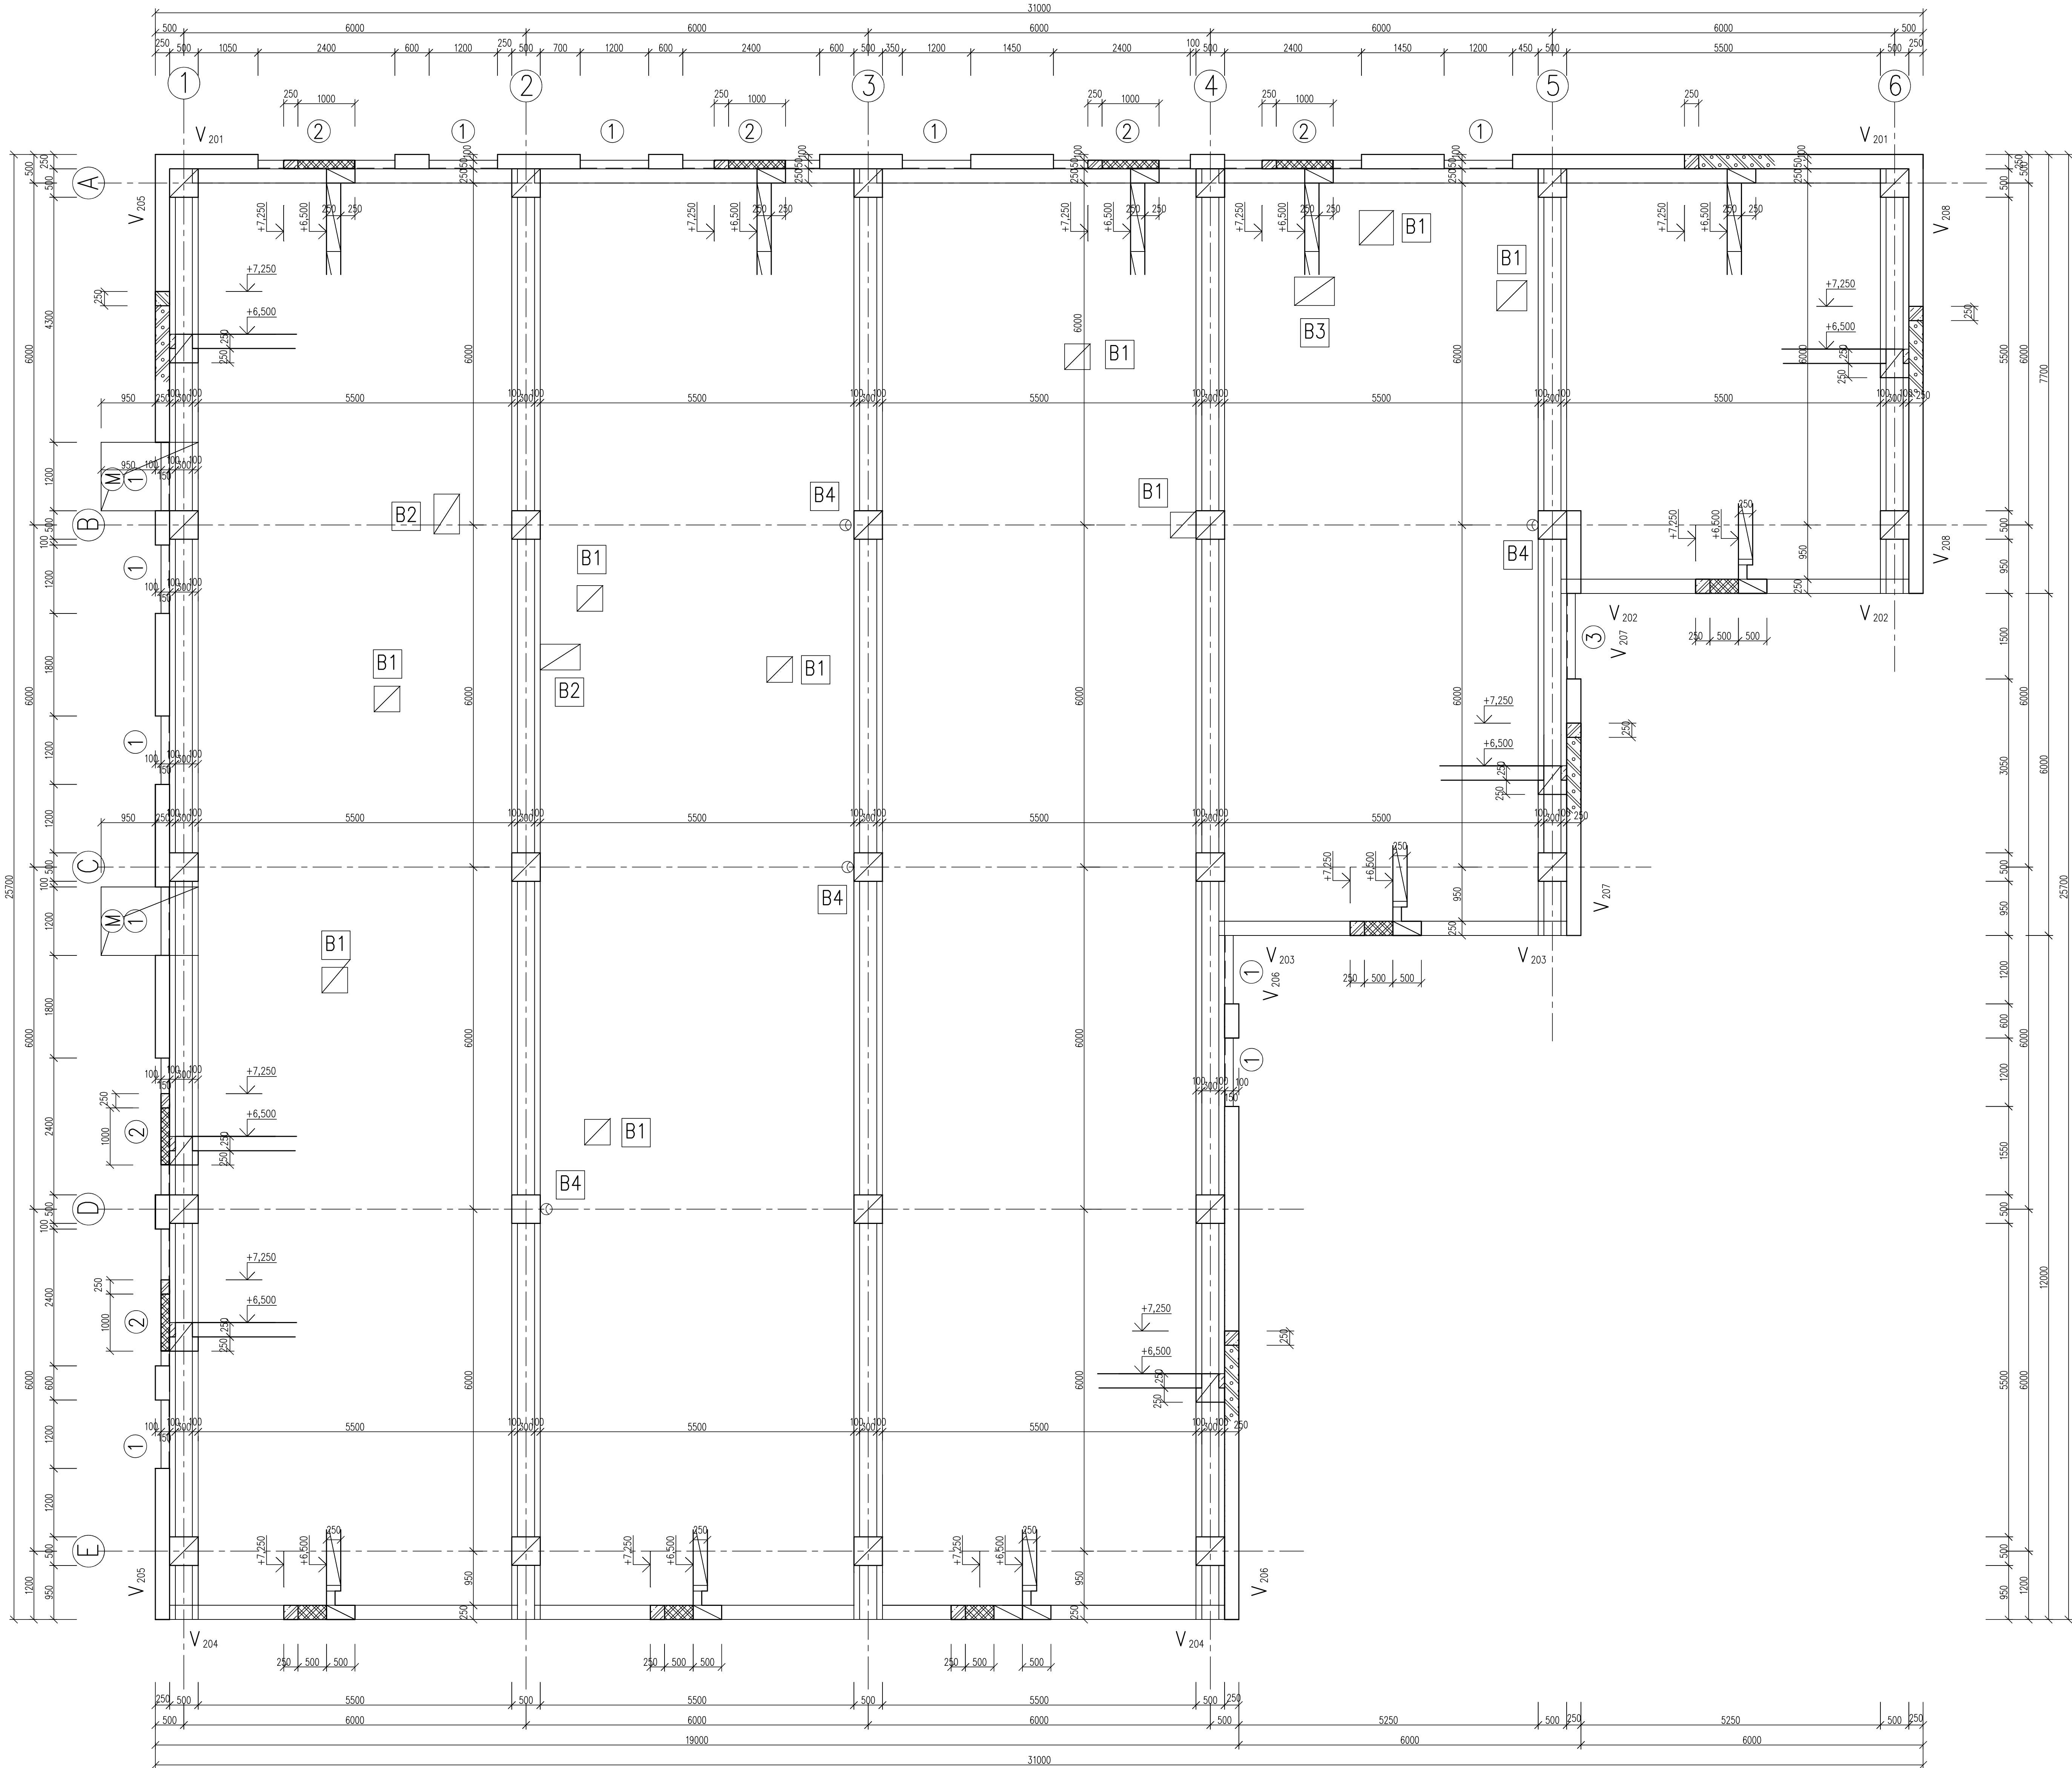


DETAIL KOTIEV PRE ATIKY
POHLADY ČELNÉ

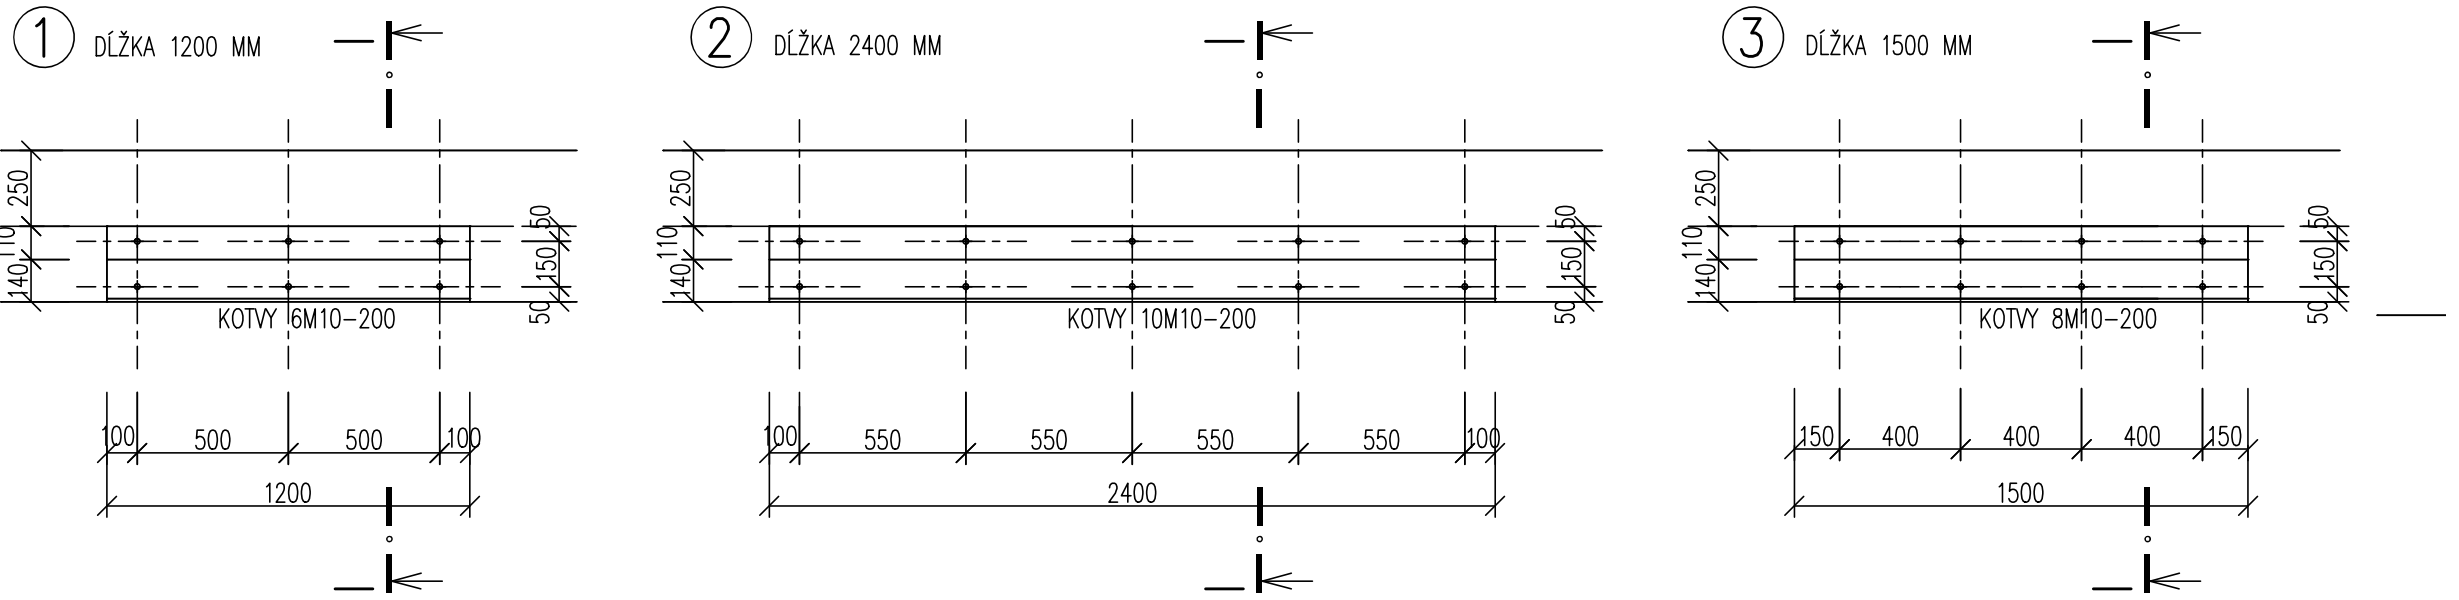


REZ I-I

PRÍPOJENIE NA PRIEČI

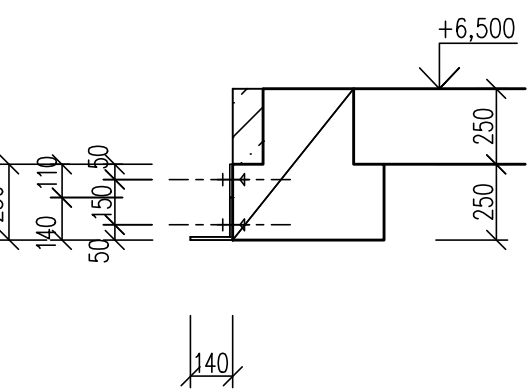

PRÍPOJENIE NA STUŽIDLO

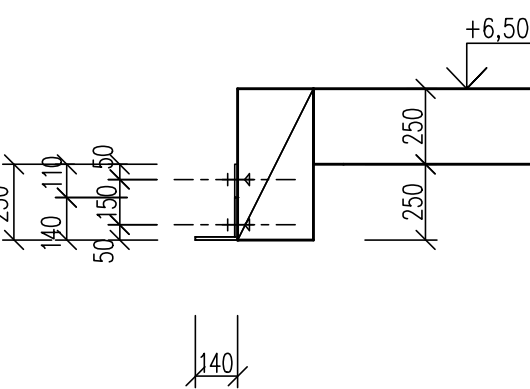

REKAPITULÁCIA VENCOV

POČET ROHOV A KÚTOV 8 KS

- V 201 – DĹŽKA 31,00 BM
- V 202 – DĹŽKA 6,25 BM
- V 203 – DĹŽKA 6,25 BM
- V 204 – DĹŽKA 19,00 BM
- V 205 – DĹŽKA 25,70 BM
- V 206 – DĹŽKA 12,25 BM
- V 207 – DĹŽKA 6,25 BM
- V 208 – DĹŽKA 7,70 BM

DĹŽKA CELKOM 114,40 BM

DOBETONÁVKY OTVOROV
V STROPNÝCH PANELOCH

- B1 V STROPNOM PANELI ZABETONOVAŤ OTVOR 450 x 450 mm – 9 ks
- B2 V STROPNOM PANELI ZABETONOVAŤ OTVOR 450 x 700 mm – 2 ks
- B3 V STROPNOM PANELI ZABETONOVAŤ OTVOR 500 x 700 mm – 1 ks
- B4 V STROPNOM PANELI ZABETONOVAŤ OTVOR Ø 200 mm 4 ks

POZNÁMKY

BETÓN – C 25/30 – XC2, XF1(Si) – Cl 0,4 – Dmax 16 – S3
OCIEĽ BETONÁRSKA B 500 B + R
NOVÉ MURIVÁ ATIKY – TEHLY HR. 150 MM, P10 MPA, BRÚSENÉ NA LEPIACU MALTU
EXISTUJÚCE NOSNÉ KONSTRUKCIE – MONTOVANÝ SKELET MSRP
NENOSNÉ KONSTRUKCIE SÚ POPÍSANÉ V STAVEBNEJ ČASŤI
PRACOVNÝ POSTUP – POŽIŠ TECHNICKÚ SPRÁVU
OCIEĽ KOTIEV ATIKY – S 235
TRIEDA ZHOTOVENIA XC2
SKUPINA KORÓZNEJ AGRESIVITY C3
POVCHOVÁ ÚPRAVA – NÁTERY
STYKY – ZVÁROVANIE, ZVÁRY PRIEBEŽNÉ $\Delta_v 10$
KOTVENÉ DIELCOV – KOTVY LEPENÉ SO ZÁVITOVÝMI TYČAMI M10, HĽBKÁ KOTVENIA 200 MM, LEPIACI TMEL HIT-RE 500
ZÁVITOVÉ TYČE M 10, OCIEĽ KVALITA 8.8

VÝKAZ OCIEĽ – KOTVY ATIKY


OZNAČENIE NA VÝKR.	DIELCA TYPOVÁ ZNAČKA, ALEBO NÁZOV	POČET KS	HMOTNOSŤ		POZNÁMKA
			1 KUSA KG	HMOTNOSŤ SPOLU KG	
1	KOTVA DĹ. 1,20 M	11	37,90	416,90	SAMOSTATNÝ VÝKRES
2	KOTVA DĹ. 2,40 M	6	75,70	454,20	SAMOSTATNÝ VÝKRES
3	KOTVA DĹ. 1,50 M	1	47,30	47,30	SAMOSTATNÝ VÝKRES
SPOLU				918,40	

VÝKAZ OCIEĽ – PRE DOBETONÁVKY OTVOROV

OZNAČENIE NA VÝKR.	DIELCA TYPOVÁ ZNAČKA, ALEBO NÁZOV	POČET KS	HMOTNOSŤ		POZNÁMKA
			1 KUSA KG	HMOTNOSŤ SPOLU KG	
B1	ZABEZPEČENIE OTVORU	9	20,40	183,60	SAMOSTATNÝ VÝKRES
B2	ZABEZPEČENIE OTVORU	2	33,20	66,40	SAMOSTATNÝ VÝKRES
B3	ZABEZPEČENIE OTVORU	1	33,20	33,20	SAMOSTATNÝ VÝKRES
SPOLU				283,20	

VÝKAZ OCIEĽ – PRE MARKÍZU

OZNAČENIE NA VÝKR.	DIELCA TYPOVÁ ZNAČKA, ALEBO NÁZOV	POČET KS	HMOTNOSŤ		POZNÁMKA
			1 KUSA KG	HMOTNOSŤ SPOLU KG	
M	MARKÍZA	2	177,40	348,80	SAMOSTATNÝ VÝKRES
SPOLU				348,80	

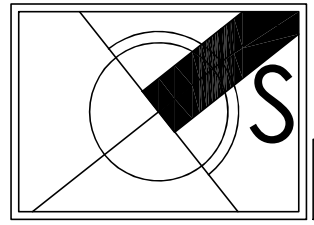


0 0,5 1 1,5m

ZMENA STAVBY PRED DOKONČENÍM

±0,000 = 135,450 m n.m., Bpv

EXPEDÍCIA 05.2025

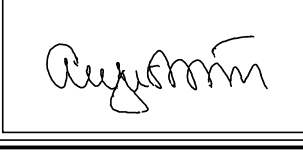

názov a miesto stavby:

Technické zhodnotenie budovy CVČ,
Gessayova ulica 6, Bratislava - MČ Petržalka

parcelka č.: 1093, k.ú. - Petržalka

pôvodný autor: STAVOPROJEKT Bratislava

investor: Hlavné mesto SR Bratislava
Prírodné námestie 1
814 99 Bratislava
IČO: 36 603 481
IČ DPH: 2020372986

generálny projektant: ARCHIX, s.r.o.
Duklianských hradov 651/47
901 01 Malacky
IČO: 31 034 883
IČ DPH: SK2122596874

autor úprav: ing. arch. J. Košťál

projektant odbernej časti: ing. Jozef Augustín
Ing. Jozef Augustín
autorský stav, inžinier
stav. konštrukcie, st. inž.
v ktorých súhlas slovom
BRATISLAVA, Adrová 6

hlavný projektant: ing. arch. J. Košťál

zodpovedný projektant: ing. Jozef Augustín

názov výkresu: Vykres tvaru 2. NP s úpravami
nový stav

stavbytný objekt: projekt pre stavebné povolenie v podrobnosti pre realizáciu stavby

profesia: statická

vyrabovateľ: ing. Jozef Augustín

číslo výkresu: 02

stupeň: DSP-RP

dátum: 05 / 2025

formát: 18 x A4

mierka: 1:50;25