


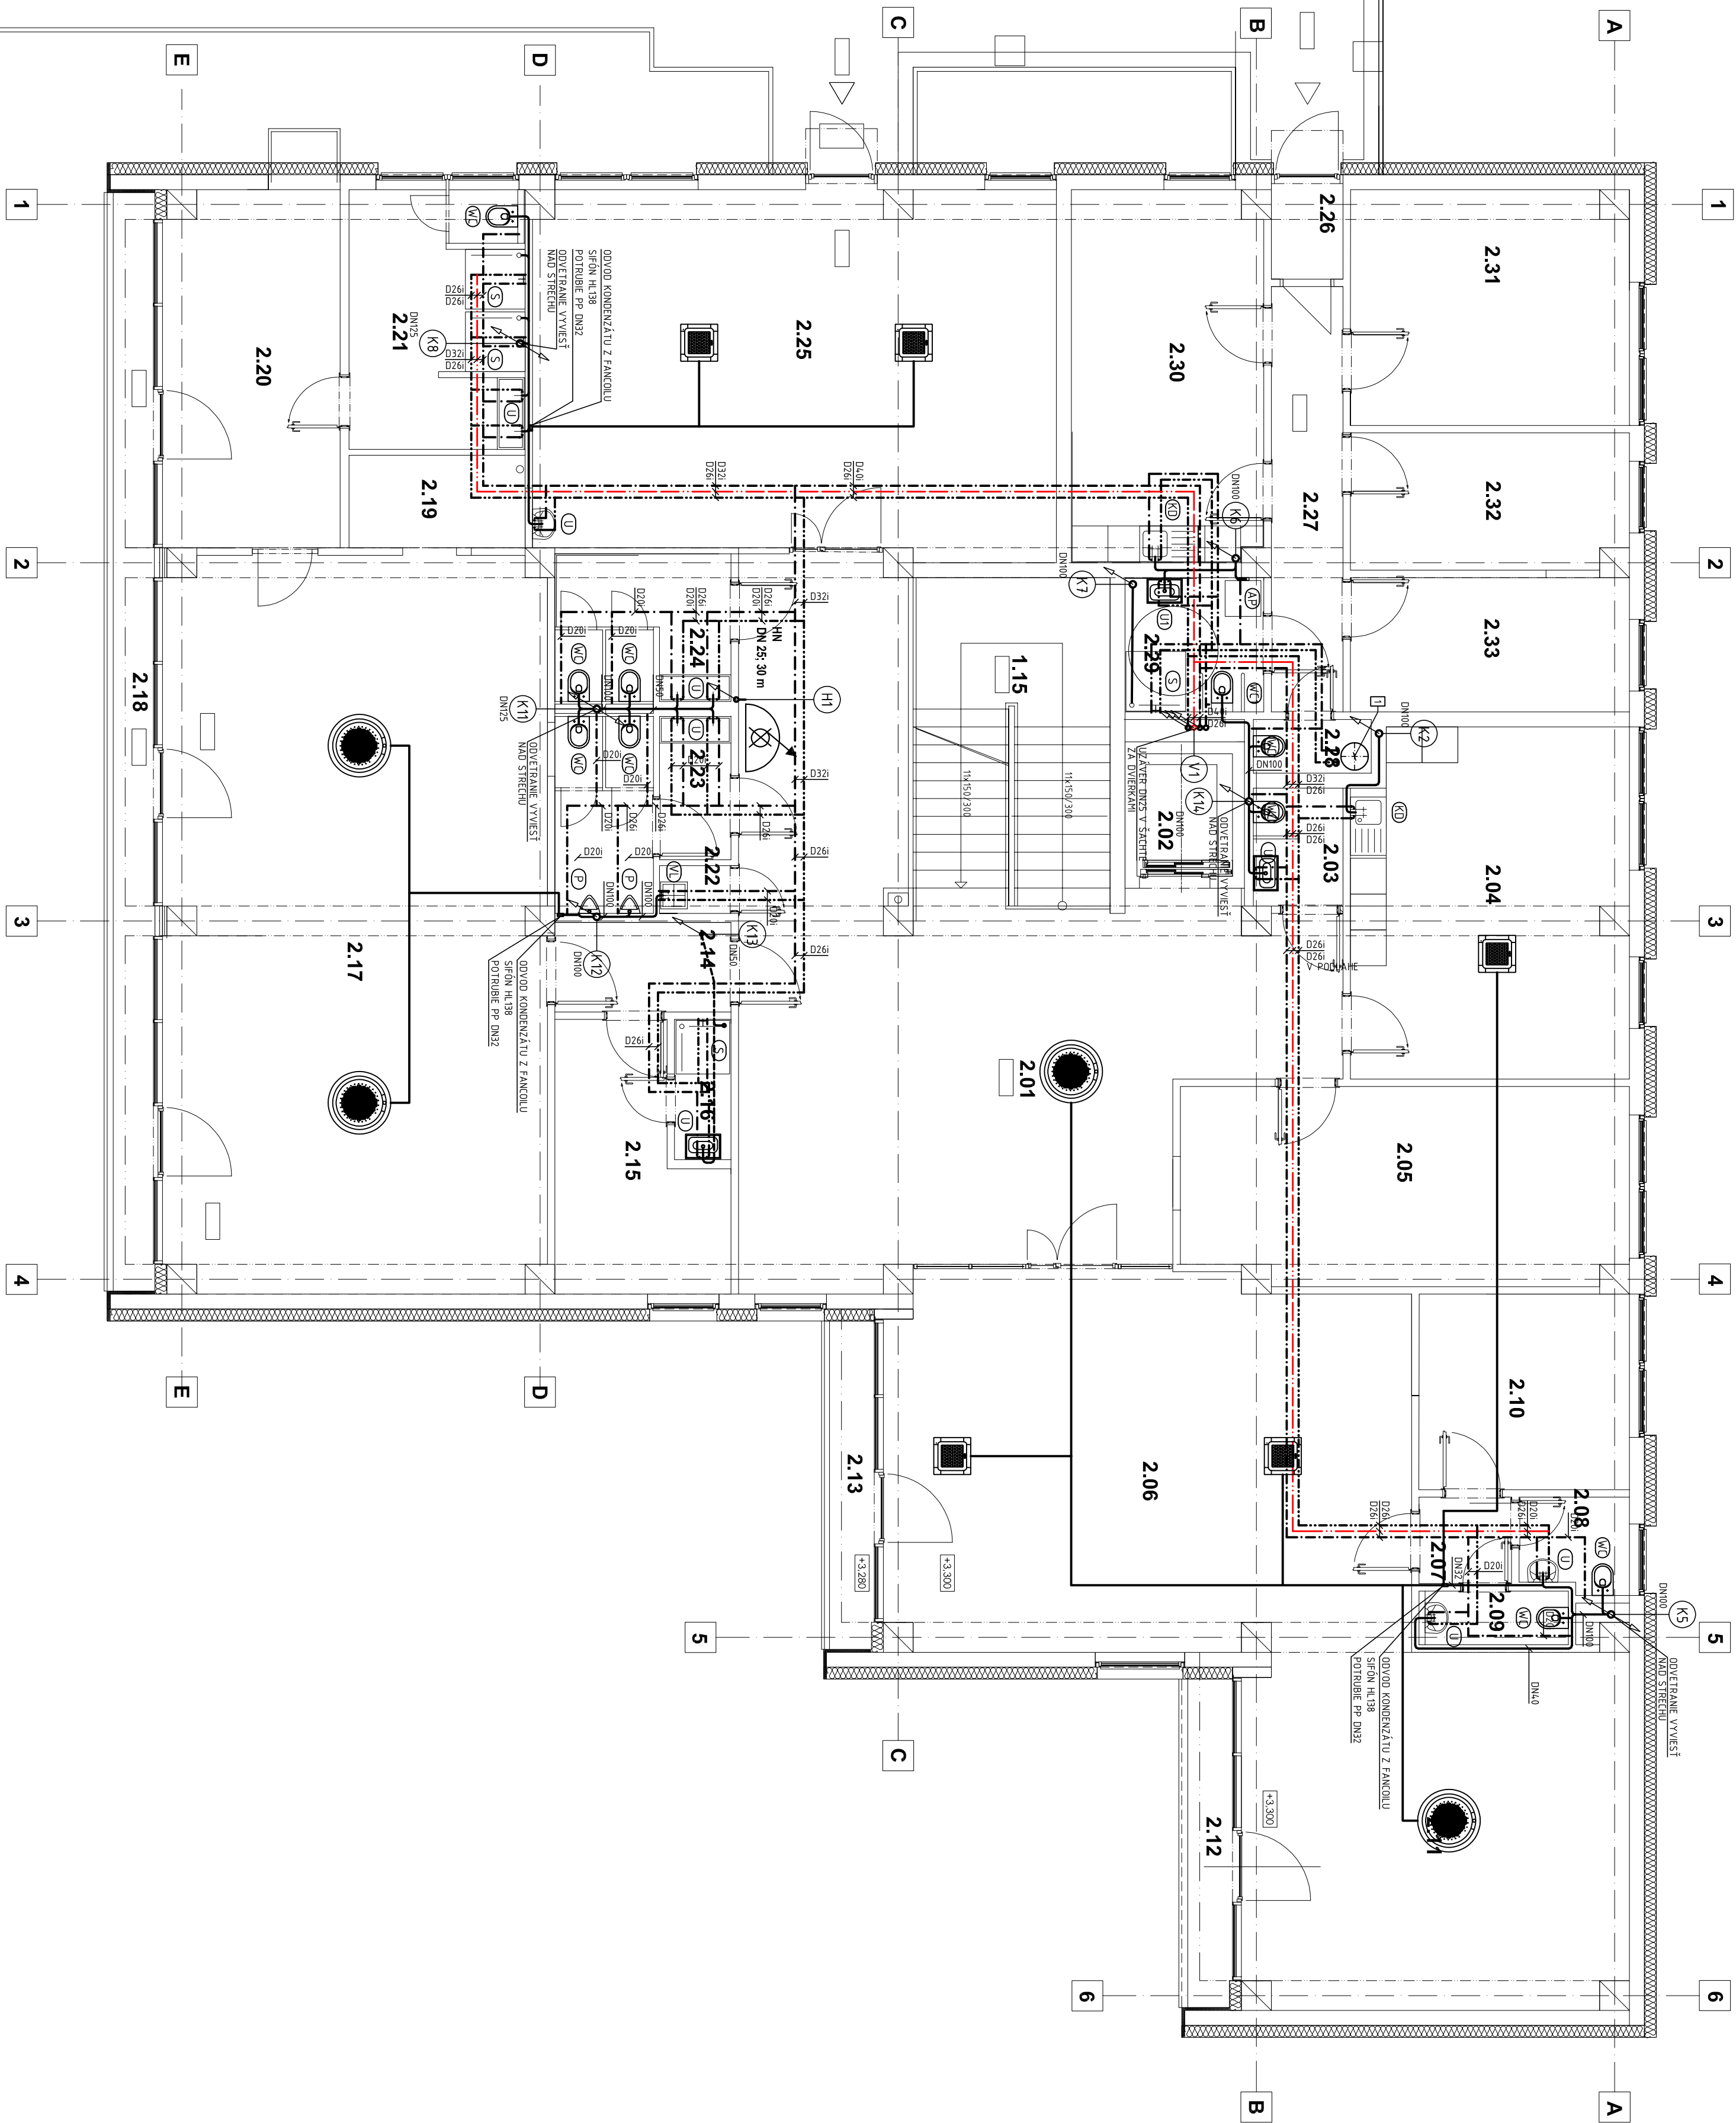

LEGENDA ZARIADENÍ

1 ELEKTRICKÝ ZASOBNÍKOVÝ OHŘEVÁČ VODY DRÁŽICE OKHE 80, IŠTÍČ 16A, 230V, 50Hz, IP44

LEGENDA:

- (K1) ODPAD SPLÁŠKOVEJ KANALIZÁCIE
- (V1) STÚPAČKA VODOVODNÉHO POTRUBIA
- (H1) STÚPAČKA POŽIARNEHO POTRUBIA
- NAVRHOVANÝ ROZVOD TEPLÉJ VODY Z RÚR PE/Al
- NAVRHOVANÝ ROZVOD CIRCULÁCIE TEPLÉJ VODY Z RÚR PE/Al
- NAVRHOVANÝ ROZVOD STUDENEJ PITNEJ VODY Z RÚR PE/Al
- NAVRHOVANÝ ROZVOD PITNEJ VODY Z RÚR GEBERIT MAPRESS ušlechtilá oceľ
- NAVRHOVANÝ ROZVOD VODY NA HASENIE GEBERIT MAPRESS uhlíková oceľ s vnútorným a vonkajším pozinkovaním
- NAVRHOVANÉ SPLÁŠKOVÉ KANALIZAČNÉ POTRUBIE GEBERIT SILENT-PP
- NAVRHOVANÉ SPLÁŠKOVÉ KANALIZAČNÉ POTRUBIE GEBERIT SILENT-PP VEDENÉ V PODLAHE
- U UŽÍVADLO S JEDNÝM OTVOROM PRE STOLANKOVU BATERIU PRE MOBILNÝCH, SFÓN, 2-ROHOVÝ VENTIL DN15
- U1 UŽÍVADLO S JEDNÝM OTVOROM PRE STOLANKOVU BATERIU PRE MOBILNÝCH, SFÓN, 2-ROHOVÝ VENTIL DN15
- WC ZÁVESNÁ ZÁCHODOVÁ MISA S INŠTALAČNÝM SYSTÉMOM GEBERIT
- KO KUPELNÝ DREZ S O ZÁRACHOVOU UŽÍVADLOM
- UK UŽÍVADLO KANOV, ZAPACHOVÁ UŽÍVADLO HL 406 S NAPŮJENÍM NA STUJENOU VODU
- AP AUTOMATICKÁ PRÁČKA, ZAPACHOVÁ UŽÍVADLO HL 406 S NAPŮJENÍM NA STUJENOU VODU
- P PÍSOČAS S AUTOMATICKÝM SPLACHOVANÍM, ZVL
- VL VITKOVÁ SPRCHOVÁ NÁSTENNÁ BATERIA S PRÍPOJENÍM NA HADICU, OSADENÁ POD UŽÍVADLOM
- UB VODNÉ STUJACA VYLETKA, VÝTKOVÁ NÁSTENNÁ BATERIA
- SPRCHA, ZMIEŠAVACIA BATERIA SPRCHOVÁ, SPRCHOVÝ ZLÁB ALUPLAST APZIS
- Z ODTOKOVÝ ZLÁB ALUPLAST APZIS
- HN HADICOVÝ VYVIAK 25/30
- ROHOVÝ VENTIL DN15

PROJEKTA		ZNAKOTECNIKA	
NÁZOV PROJEKTU:		PROJEKTOVANIE IAK ZI 1.1.1.1	
STUPEŇ POU:		Gesezyova ulica 6, Bratislava - MČ Petržalka	
ZODPOVEDNÝ PROJEKTANT:		Ing. Roman Masopust	
HLAVNÝ PROJEKTANT:		Ing. Roman Masopust	
VÝRAKOVÁ:		Ing. Roman Masopust	
MIESTO STAVBY:		Parcela č. 1091, 1093, katastrálna oblasť Petržalka	
INVESTOR:		Mesto Petržalka, Mestský úrad, Petržalka, ul. 1. mája 1, 811 02, Bratislava	
NÁZOV VÝKRESU:		PÓDORYS 2NP	
DÁTUM:		10.02.2025	
FORMÁT:		A4/1:100	
MISKA:		1:100	
ČÍSLO VÝKRESU:		ZTI-03	