


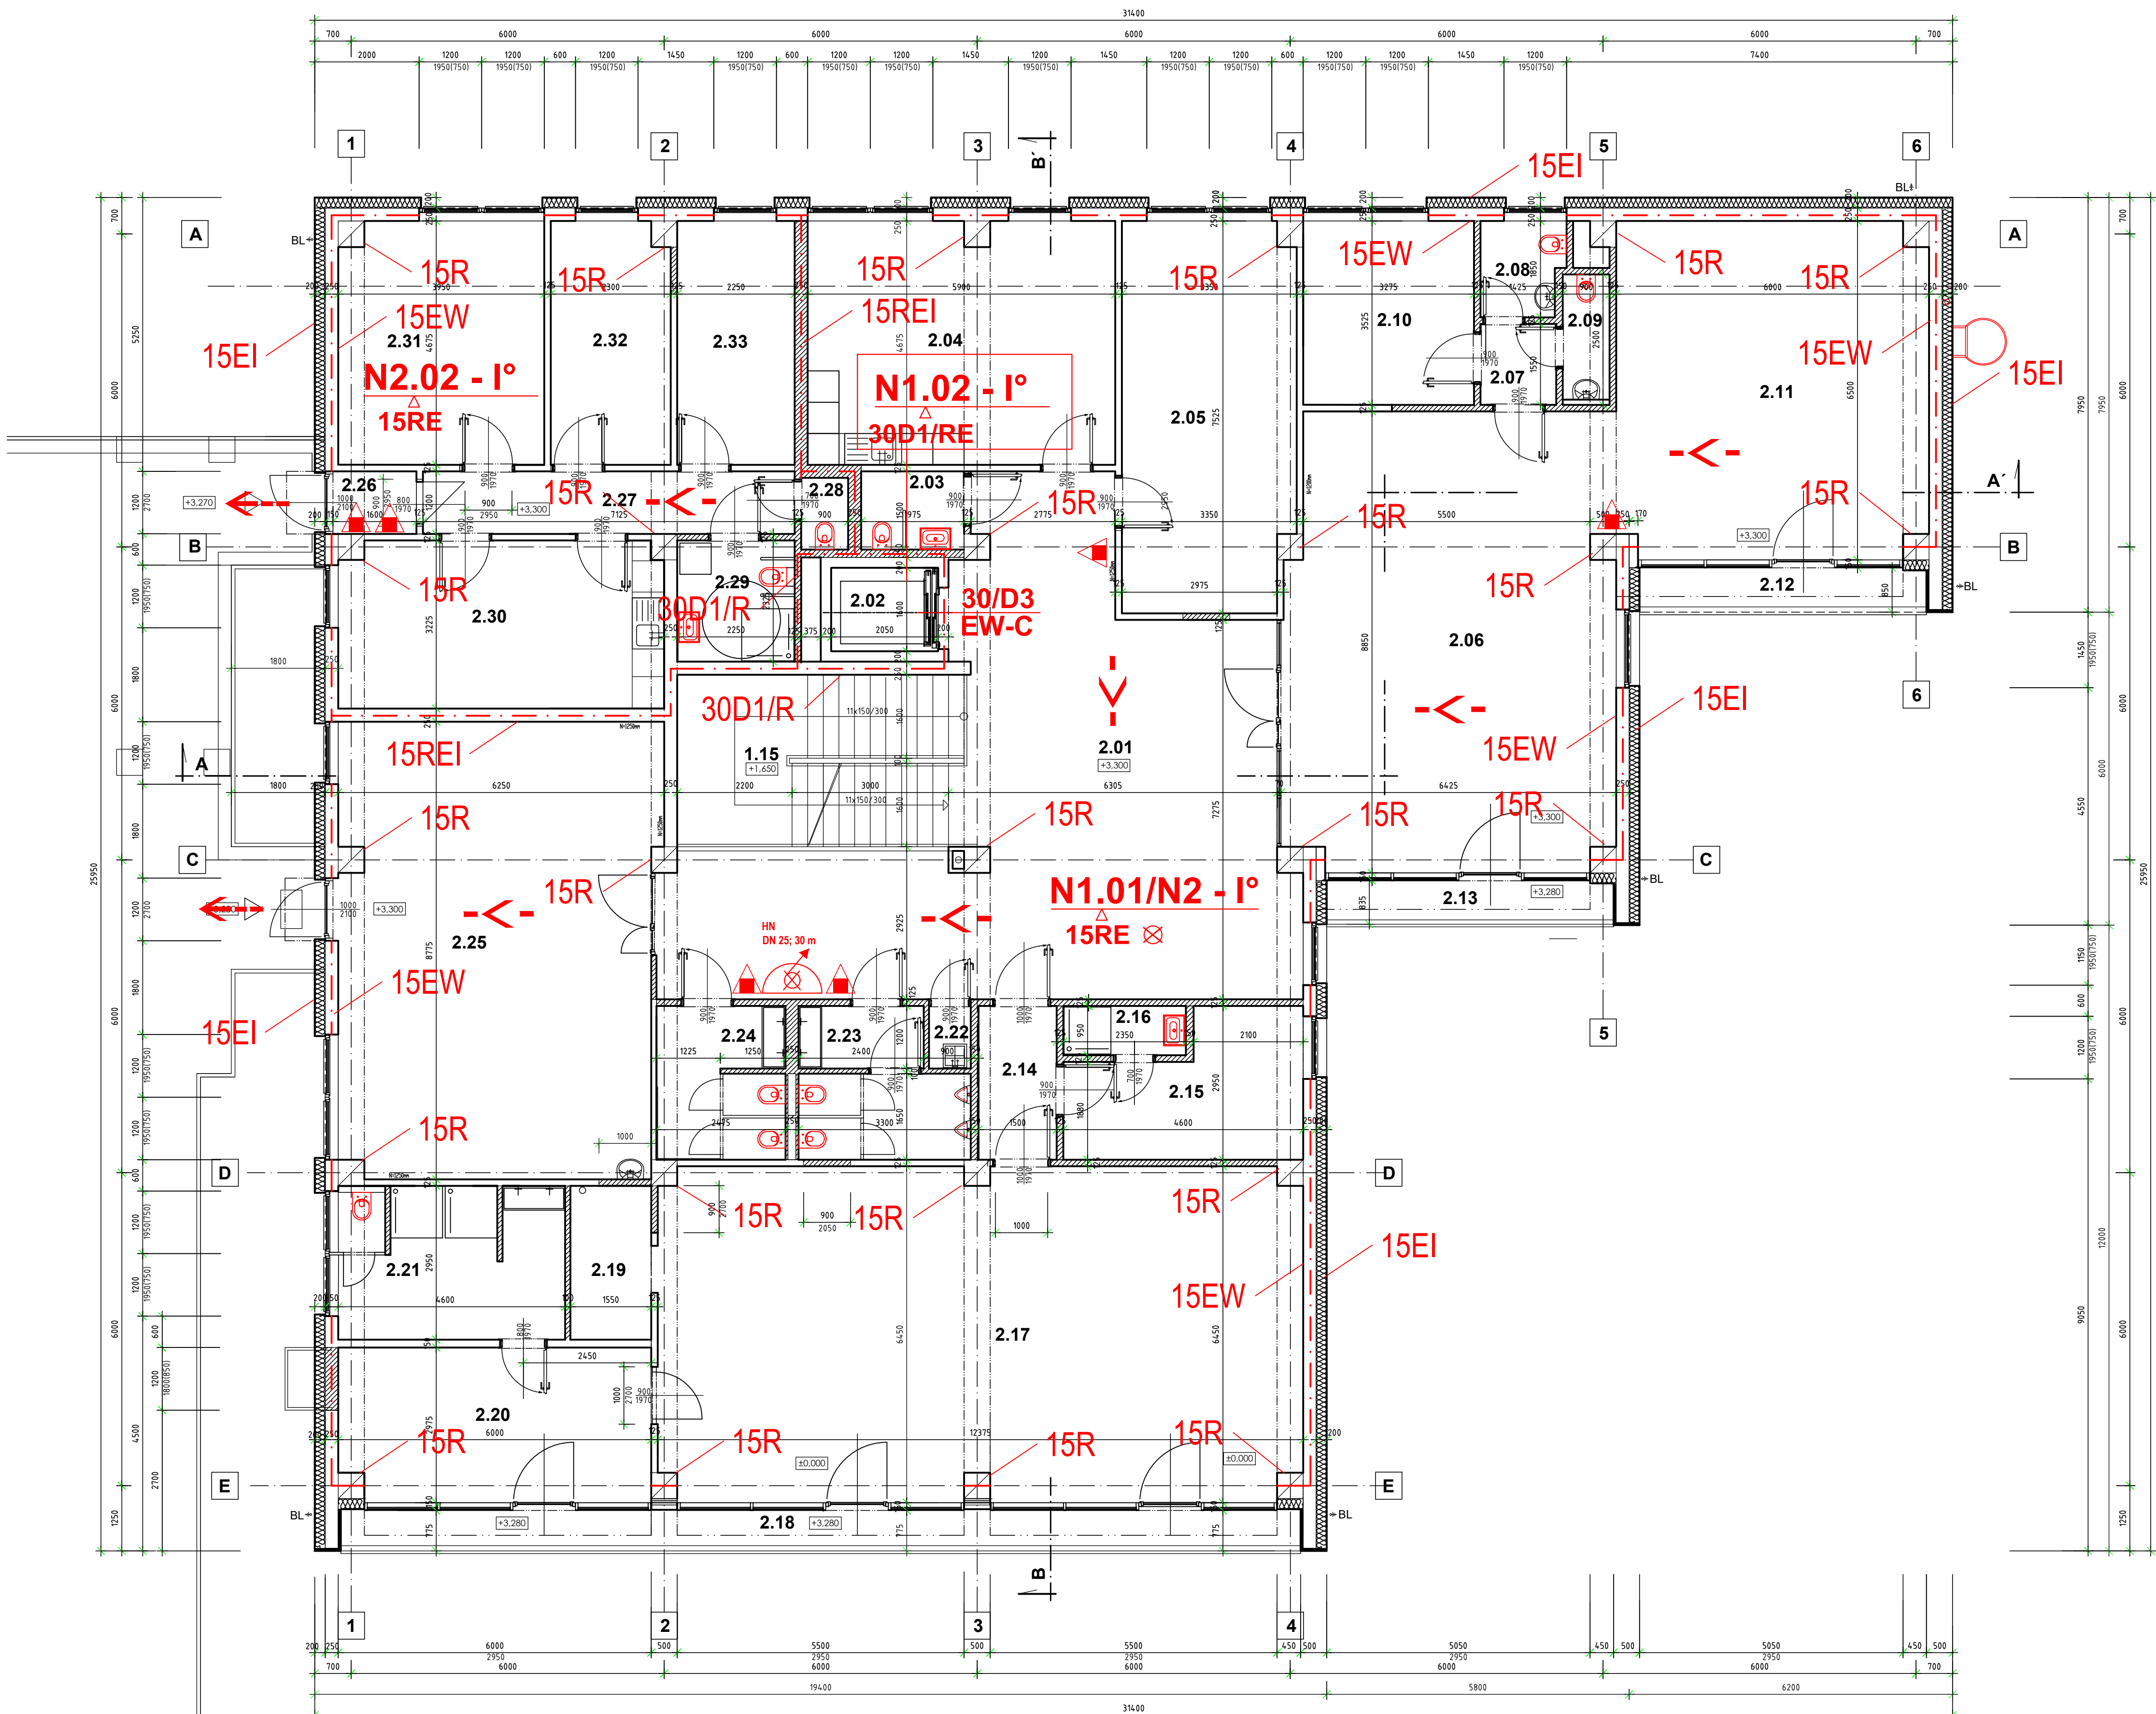

LEGENDA POŽIARNEJ OCHRANY:	
	núdzové osvetlenie požiarneho úseku
	hadicový naviják - DN 25; 30 m
	požiarny uzáver
	smer úniku
	hranica požiarneho úseku
	východ na voľné priestranstvo
	tladičlo "CENTRAL STOP"
	požiarna odolnosť stropu
	požiarny rebrik

POZNÁMKY	
PRI VÝPRAVŔOVANÍ PROJEKTOVEJ DOKUMENTÁCIE (ďalej PD) SA VYCHÁDZA Z PODKLADOV POSKYTNUTÝCH INVESTOROM. PROJEKTANT PRETO NENESIE ZODPOVEDNOSŤ ZA PRÍPADNÉ ROZDIELY MEDZI VÝKOTOVNOU PD A SKUTOČNÝM STAVOM OBJEKTU.	
VONKÁJŠIA RAMPÁ, PODESTA A SUSEDNA BUDOVA, NIE SÚ PREDMETOM PROJEKTU.	

LEGENDA MIESTNOSTÍ				
Č.M.	NÁZOV MIESTNOSTI	PLOCHA (m ²)	PODLAHA	POVRCHOVÁ ÚPRAVA
			STENY	STROP
1.15	SCHODISKO	18,27	KERAMICKÁ DLAŽBA	VÁPENNÁ STIERKA
2.01	HALA	70,39	LIATA PODLAHA	VÁPENNÁ STIERKA
2.02	VÝTAH	3,28	LINOLEUM	VÁPENNÁ STIERKA
2.03	WC - učitelky	2,96	KERAMICKÁ DLAŽBA	VÁPENNÁ STIERKA
2.04	KUCHYNKA, DENNÁ M.	27,90	LINOLEUM	VÁPENNÁ STIERKA
2.05	KANCELÁRIA	24,81	LINOLEUM	VÁPENNÁ STIERKA
2.06	HOBBY ATELIER	54,88	LINOLEUM	VÁPENNÁ STIERKA
2.07	PREDIEŠŇ	2,21	KERAMICKÁ DLAŽBA	VÁPENNÁ STIERKA
2.08	WC pohotovostné - Z	3,03	KERAMICKÁ DLAŽBA	VÁPENNÁ STIERKA
2.09	WC pohotovostné - M	2,25	KERAMICKÁ DLAŽBA	VÁPENNÁ STIERKA
2.10	SKLAD	11,93	KERAMICKÁ DLAŽBA	VÁPENNÁ STIERKA
2.11	IZBA STAREJ MAMY	38,29	LINOLEUM	VÁPENNÁ STIERKA
2.12	LOGGIA	4,74	KERAMICKÁ DLAŽBA	VÁPENNÁ STIERKA
2.13	LOGGIA	4,57	KERAMICKÁ DLAŽBA	VÁPENNÁ STIERKA
2.14	VSTUP pohybové aktivity	4,43	LAMINATOVÉ PARKETY	VÁPENNÁ STIERKA
2.15	ŽÁZEMIE - CHLAPCI	11,09	LAMINATOVÉ PARKETY	VÁPENNÁ STIERKA
2.16	UMÝVAREŇ, sprcha	2,23	KERAMICKÁ DLAŽBA	VÁPENNÁ STIERKA
2.17	POHYBOVNÁ, TANEC	78,52	LAMINATOVÉ PARKETY	VÁPENNÁ STIERKA
2.18	LOGGIA	14,58	KERAMICKÁ DLAŽBA	VÁPENNÁ STIERKA
2.19	PRÍRUČNÝ SKLAD	4,57	LAMINATOVÉ PARKETY	VÁPENNÁ STIERKA
2.20	ŽÁZEMIE - DIEVČATÁ	17,56	LAMINATOVÉ PARKETY	VÁPENNÁ STIERKA
2.21	UMÝVAREŇ, sprcha+wc	13,19	KERAMICKÁ DLAŽBA	VÁPENNÁ STIERKA
2.22	UPRATOVANIE	1,08	KERAMICKÁ DLAŽBA	VÁPENNÁ STIERKA
2.23	WC - CHLAPCI	8,33	KERAMICKÁ DLAŽBA	VÁPENNÁ STIERKA
2.24	WC - DIEVČATÁ	7,11	KERAMICKÁ DLAŽBA	VÁPENNÁ STIERKA
2.25	KANCELÁRIA-UČITELKY	53,30	LINOLEUM	VÁPENNÁ STIERKA
CVČ - výmera				
SLUŽOBNÝ BYT				
2.26	VSTUPNÁ PREDIEŠŇ	1,92	KERAMICKÁ DLAŽBA	VÁPENNÁ STIERKA
2.27	CHODBA	8,55	LINOLEUM	VÁPENNÁ STIERKA
2.28	WC	1,35	KERAMICKÁ DLAŽBA	VÁPENNÁ STIERKA
2.29	KÚPEĽNÁ	5,23	KERAMICKÁ DLAŽBA	VÁPENNÁ STIERKA
2.30	OBYV. IZBA+KUCHYŇA	20,06	LINOLEUM	VÁPENNÁ STIERKA
2.31	IZBA I.	18,60	LINOLEUM	VÁPENNÁ STIERKA
2.32	IZBA II.	10,73	LINOLEUM	VÁPENNÁ STIERKA
2.33	IZBA III.	10,71	LINOLEUM	VÁPENNÁ STIERKA
SLUŽOBNÝ BYT - výmera		77,15		

LEGENDA	
	PÓVODNÉ MUROVANÉ A PANELOVÉ STAVEBNÉ KONŠTRUKCIE
	NOVÉ MURIVO Z TVAROVIEK YTONG Klasik 100 a 125 NA TENKOVRSŤVÝ MUROVACIU MALTU YTONG
	KONTAKTNÝ ZATEPLOVACÍ SYSTÉM - BAUMIT Star MV - MINERÁLNA VLNA hr.200 mm
	PÓVODNÝ PREFABRIKOVANÝ ŽELEZOBETONOVÝ STĽP
	HLAVNÝ VSTUP
	VEDĽAJŠÍ VSTUP
	NOVÝ BLASKOZVOD
	KERAMICKÝ OKLAD - povrchová úprava + výška od polatí
	OLEJOVÝ NÁTER - povrchová úprava + výška od podlahy

EXPEDÍCIA04.2025

00.511.5m

ZMENA STAVBY PRED DOKONČENÍM

Technické zhodnotenie budovy CVČ,
Gessayova ulica 6, Bratislava - MC Petržalka

parcela č.: 1091, 1093, k.ú. - Petržalka

pôvodný autor: KOVOPROJEKTA Bratislava

investor: Hlavné mesto SR Bratislava

generálny projektant: ARCHIX, s.r.o.

autor úprav: Ing. arch. J. Košťál

projektant odbornej časti: Ing. Boris Binek, PhD.

hlavný projektant: Ing. arch. J. Košťál

zodpovedný projektant: Ing. arch. J. Košťál

názov výkresu: pôdorys poschodia - 02. NP

nový stav

stavebný objekt: SO 01

projekt pre stavebné povolenie v podrobnosti pre realizáciu stavby

profesia: protipožiarna bezpečnosť stavby

vyracoval: Ing. Boris Binek, PhD.

číslo výkresu: 02