

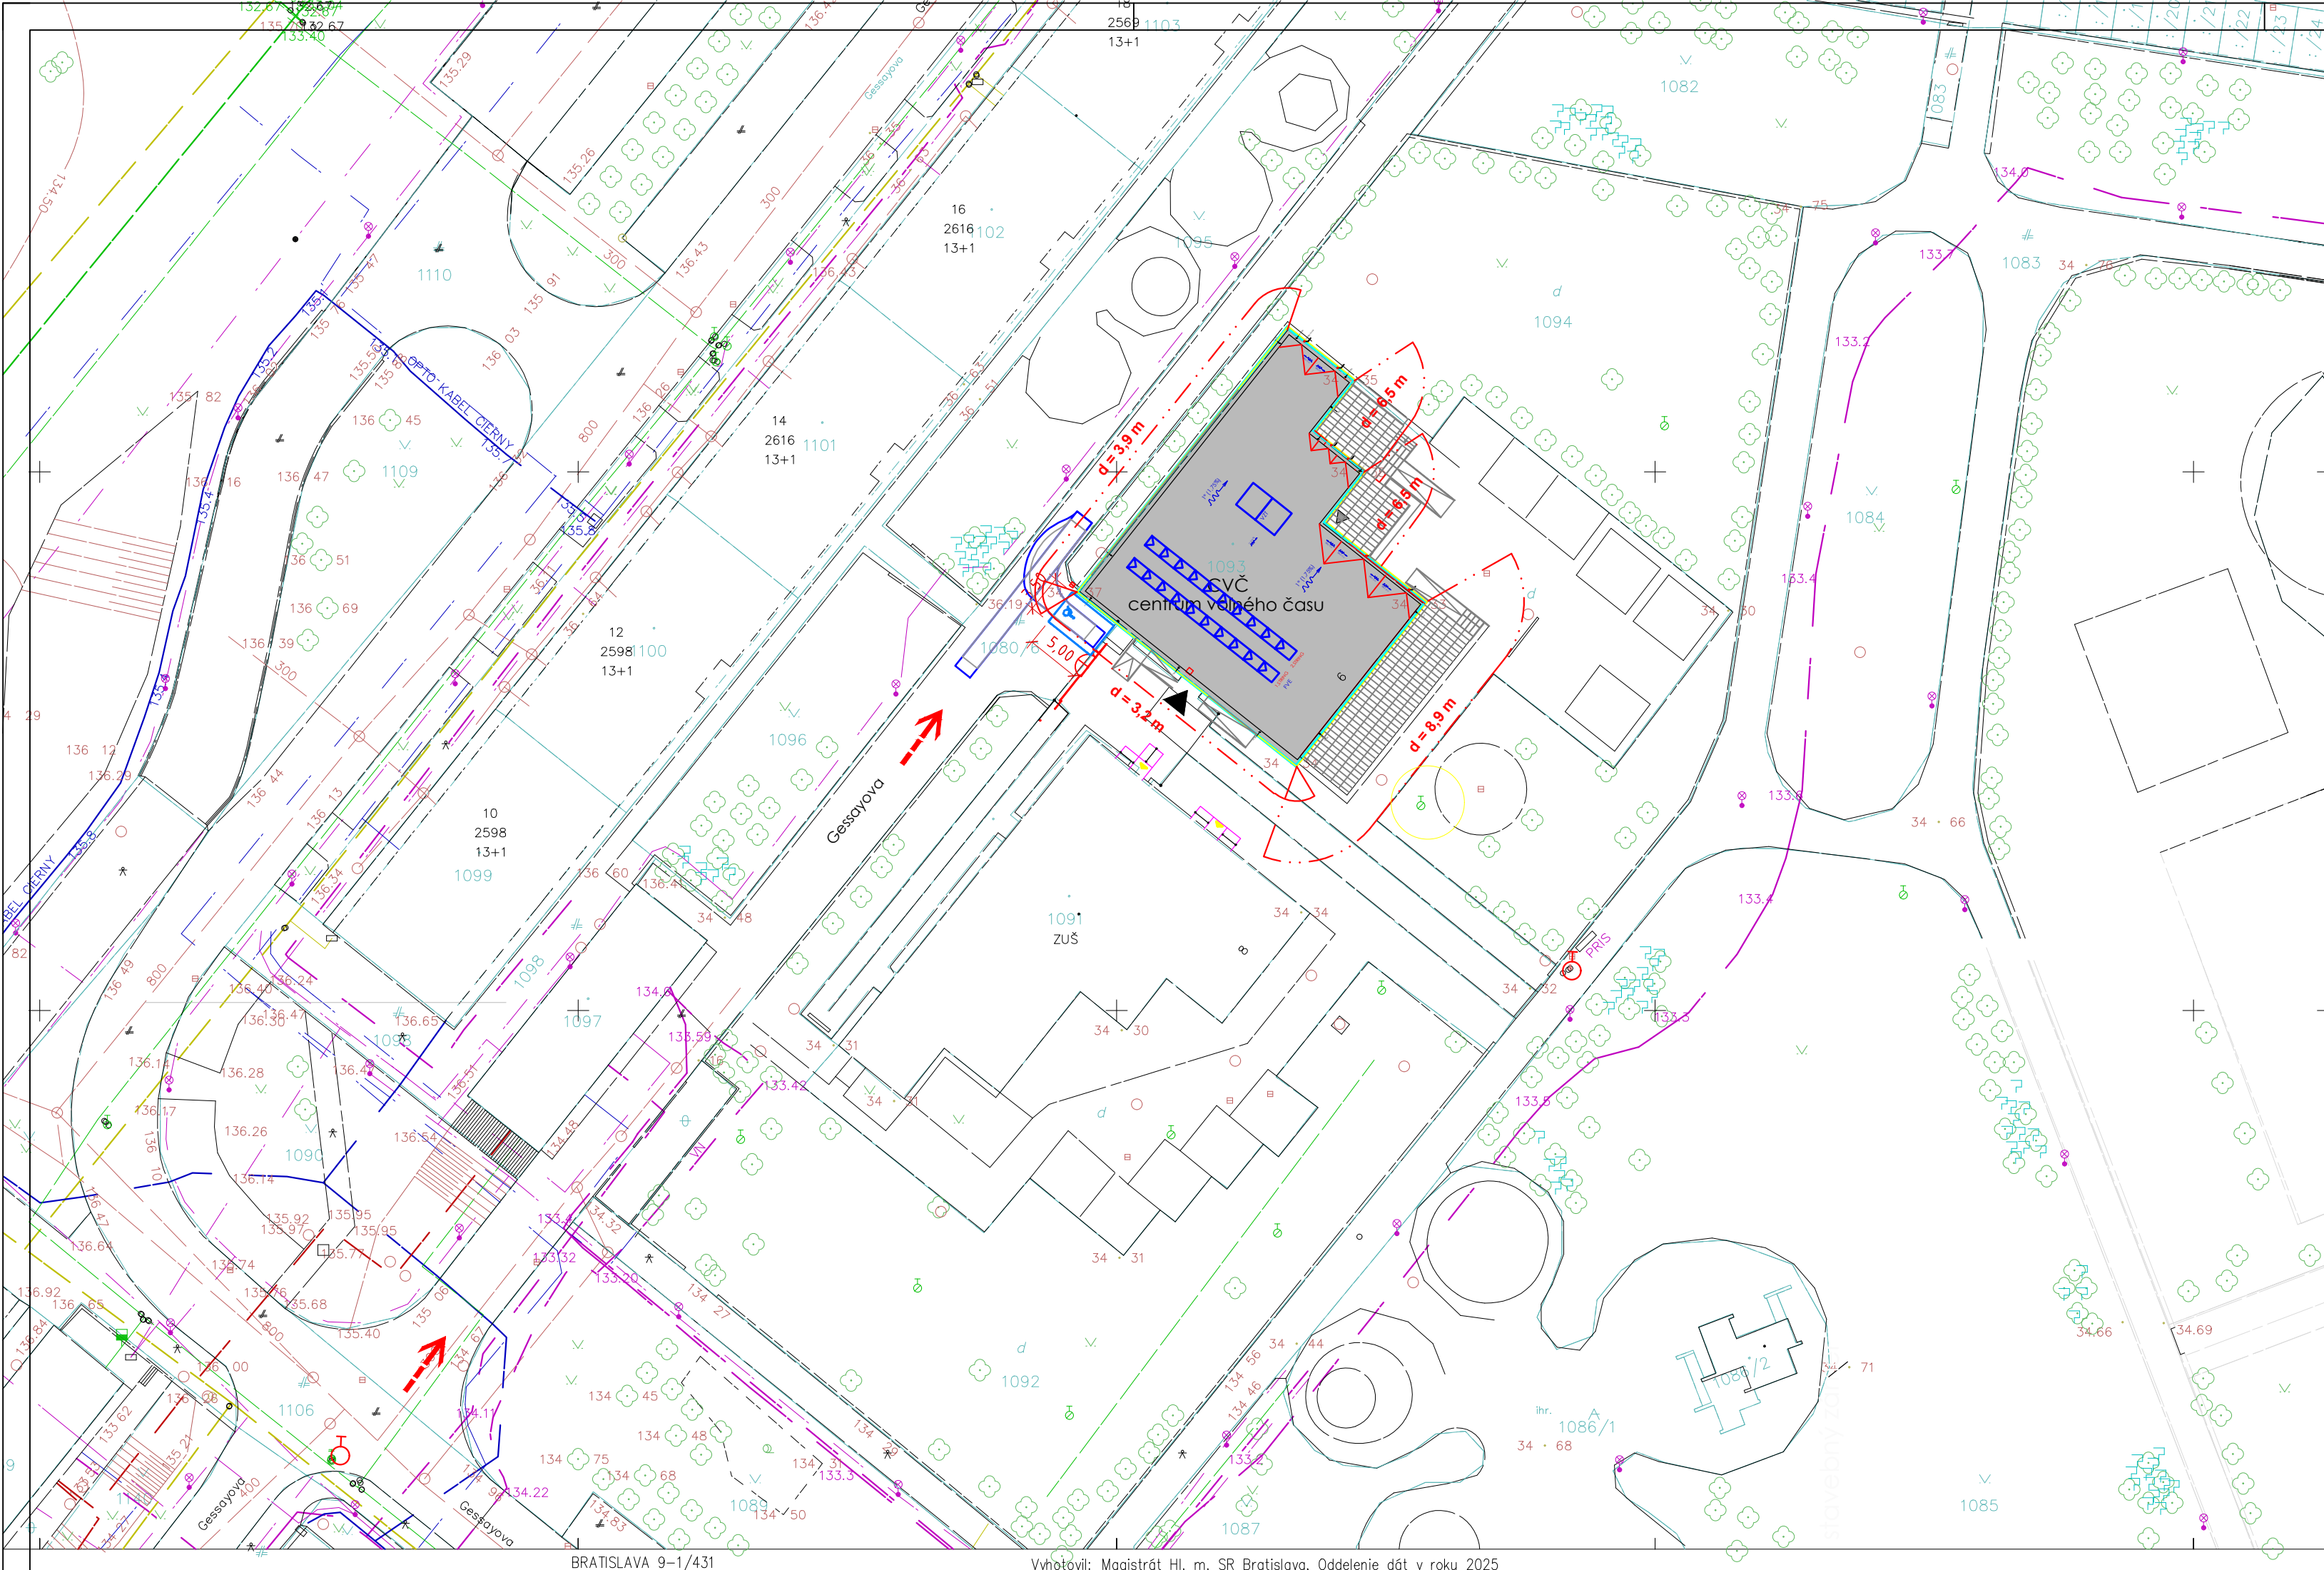


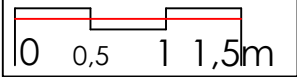

LEGENDA POŽIARNEJ OCHRANY:	
d = 5,3 m	odstupová vzdialenosť
	požiarň hydrant
	prístupová cesta pre HaZZ

Trieda presnosti mapovania 3
Katastrálna mapa (c) Úrad geodézie, kartografie a katastra SR
Polohopis, výškopis a podzemné inžinierske siete (c) Hlavné mesto SR Bratislava

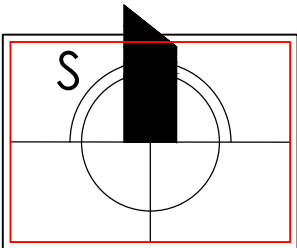

EXPEDÍCIA 04.2025

ZMENA STAVBY PRED DOKONČENÍM

názov a miesto stavby :
**Technické zhodnotenie budovy CVČ,
Gessayova ulica 6, Bratislava - MČ Petržalka**

parcely č. : 1091, 1093 , k.ú. - Petržalka		
pôvodný autor: KOVOPROJEKTA Bratislava		autor úprav : ing. arch. J. Košťál
investor : Hlavné mesto SR Bratislava Primaciálne námestie 1 814 99 Bratislava IČO : 00 603 481 DIČ : 2020372596 IČ DPH : SK 2020372596	generálny projektant : ARCHIX, s.r.o. Duklianskych hrdinov 651/47 901 01 Malacky IČO : 51 034 883 IČ DPH : SK 2120596874	projektant odbornej časti : ARCHIX, s.r.o. Duklianskych hrdinov 651/47 901 01 Malacky IČO : 51 034 883 IČ DPH : SK 2120596874
	hlavný projektant : ing. arch. J. Košťál	zodpovedný projektant : Ing. Boris Binek, PhD.

názov výkresu : celková koordináčna situácia nový stav		stupeň : DSP-RP
stavebný objekt : SO 01		dátum : 04 / 2025
		formát : 3 x A4
		mierka : 1:500
projekt pre stavebné povolenie v podrobnosti pre realizáciu stavby profesia : protipožiarna bezpečnosť stavby		vypracoval: Ing. Boris Binek, PhD.
		číslo výkresu : 4