


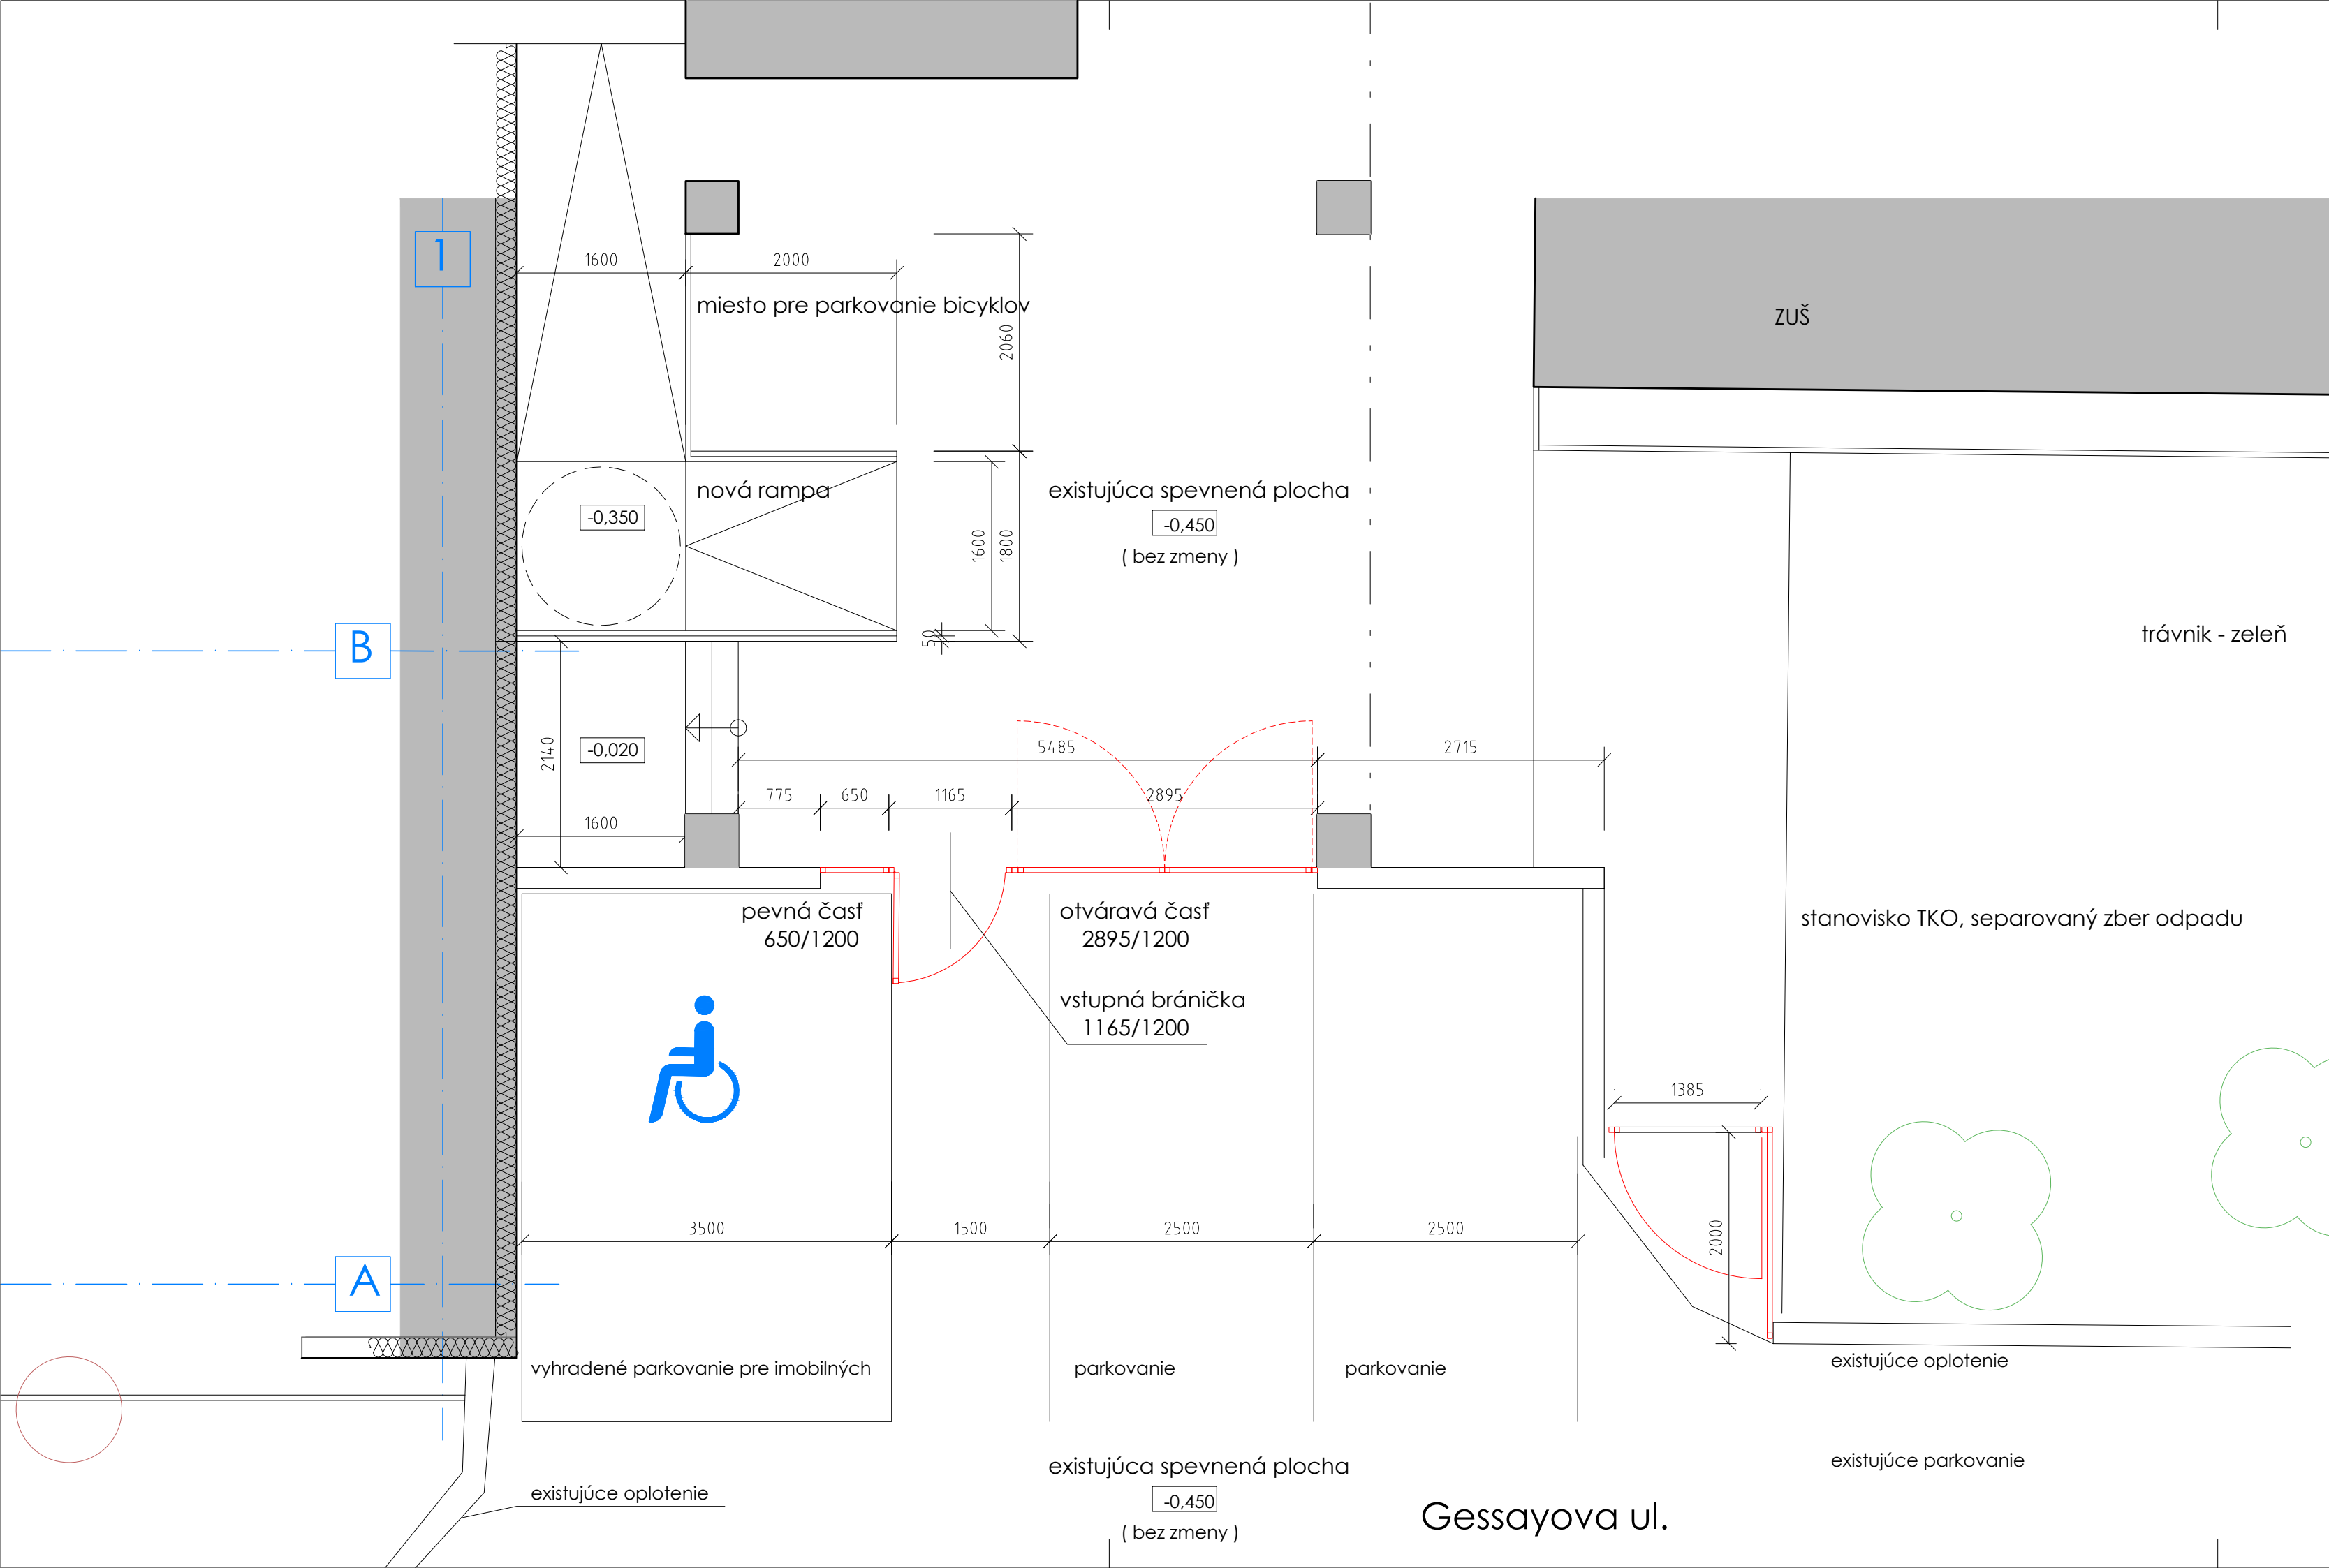

ZMENA STAVBY PRED DOKONČENÍM

0 0,5 1 1,5m

±0,000 = 135,450 m n.m., Bpv

EXPEDÍCIA 05.2025

názov a miesto stavby :

Technické zhodnotenie budovy CVČ,
Gessayova ulica 6, Bratislava - MČ Petržalka

parcely č. : 1093 , k.ú. - Petržalka	
pôvodný autor: STAVOPROJEKT Bratislava	autor úprav : ing. arch. J. Košťal
investor : Hlavné mesto SR Bratislava Primaciálne námestie 1 814 99 Bratislava IČO : 00 603 481 DIČ : 2020372596 IČ DPH : SK 2020372596	generálny projektant : ARCHIX, s.r.o. Duklianskych hrdinov 651/47 901 01 Malacky IČO : 51 034 883 IČ DPH : SK 2120596874
projektant odbornej časti : ARCHIX, s.r.o. Duklianskych hrdinov 651/47 901 01 Malacky IČO : 51 034 883 IČ DPH : SK 2120596874	
hlavný projektant : ing. arch. J. Košťal	zodpovedný projektant : ing. arch. J. Košťal

názov výkresu :

oplotenie - úprava hlav. vstupu
pôdorys, nový stav

stavebný objekt : SO 02	projekt pre stavebné povolenie v podrobnosti pre realizáciu stavby profesia : terasa a oplotenie	vypracoval: ing. arch. J. Košťal
----------------------------	--	-------------------------------------

stupeň : DSP-RP

dátum : 05 / 2025

formát : 3 x A4

mierka : 1:50

číslo výkresu :
06