

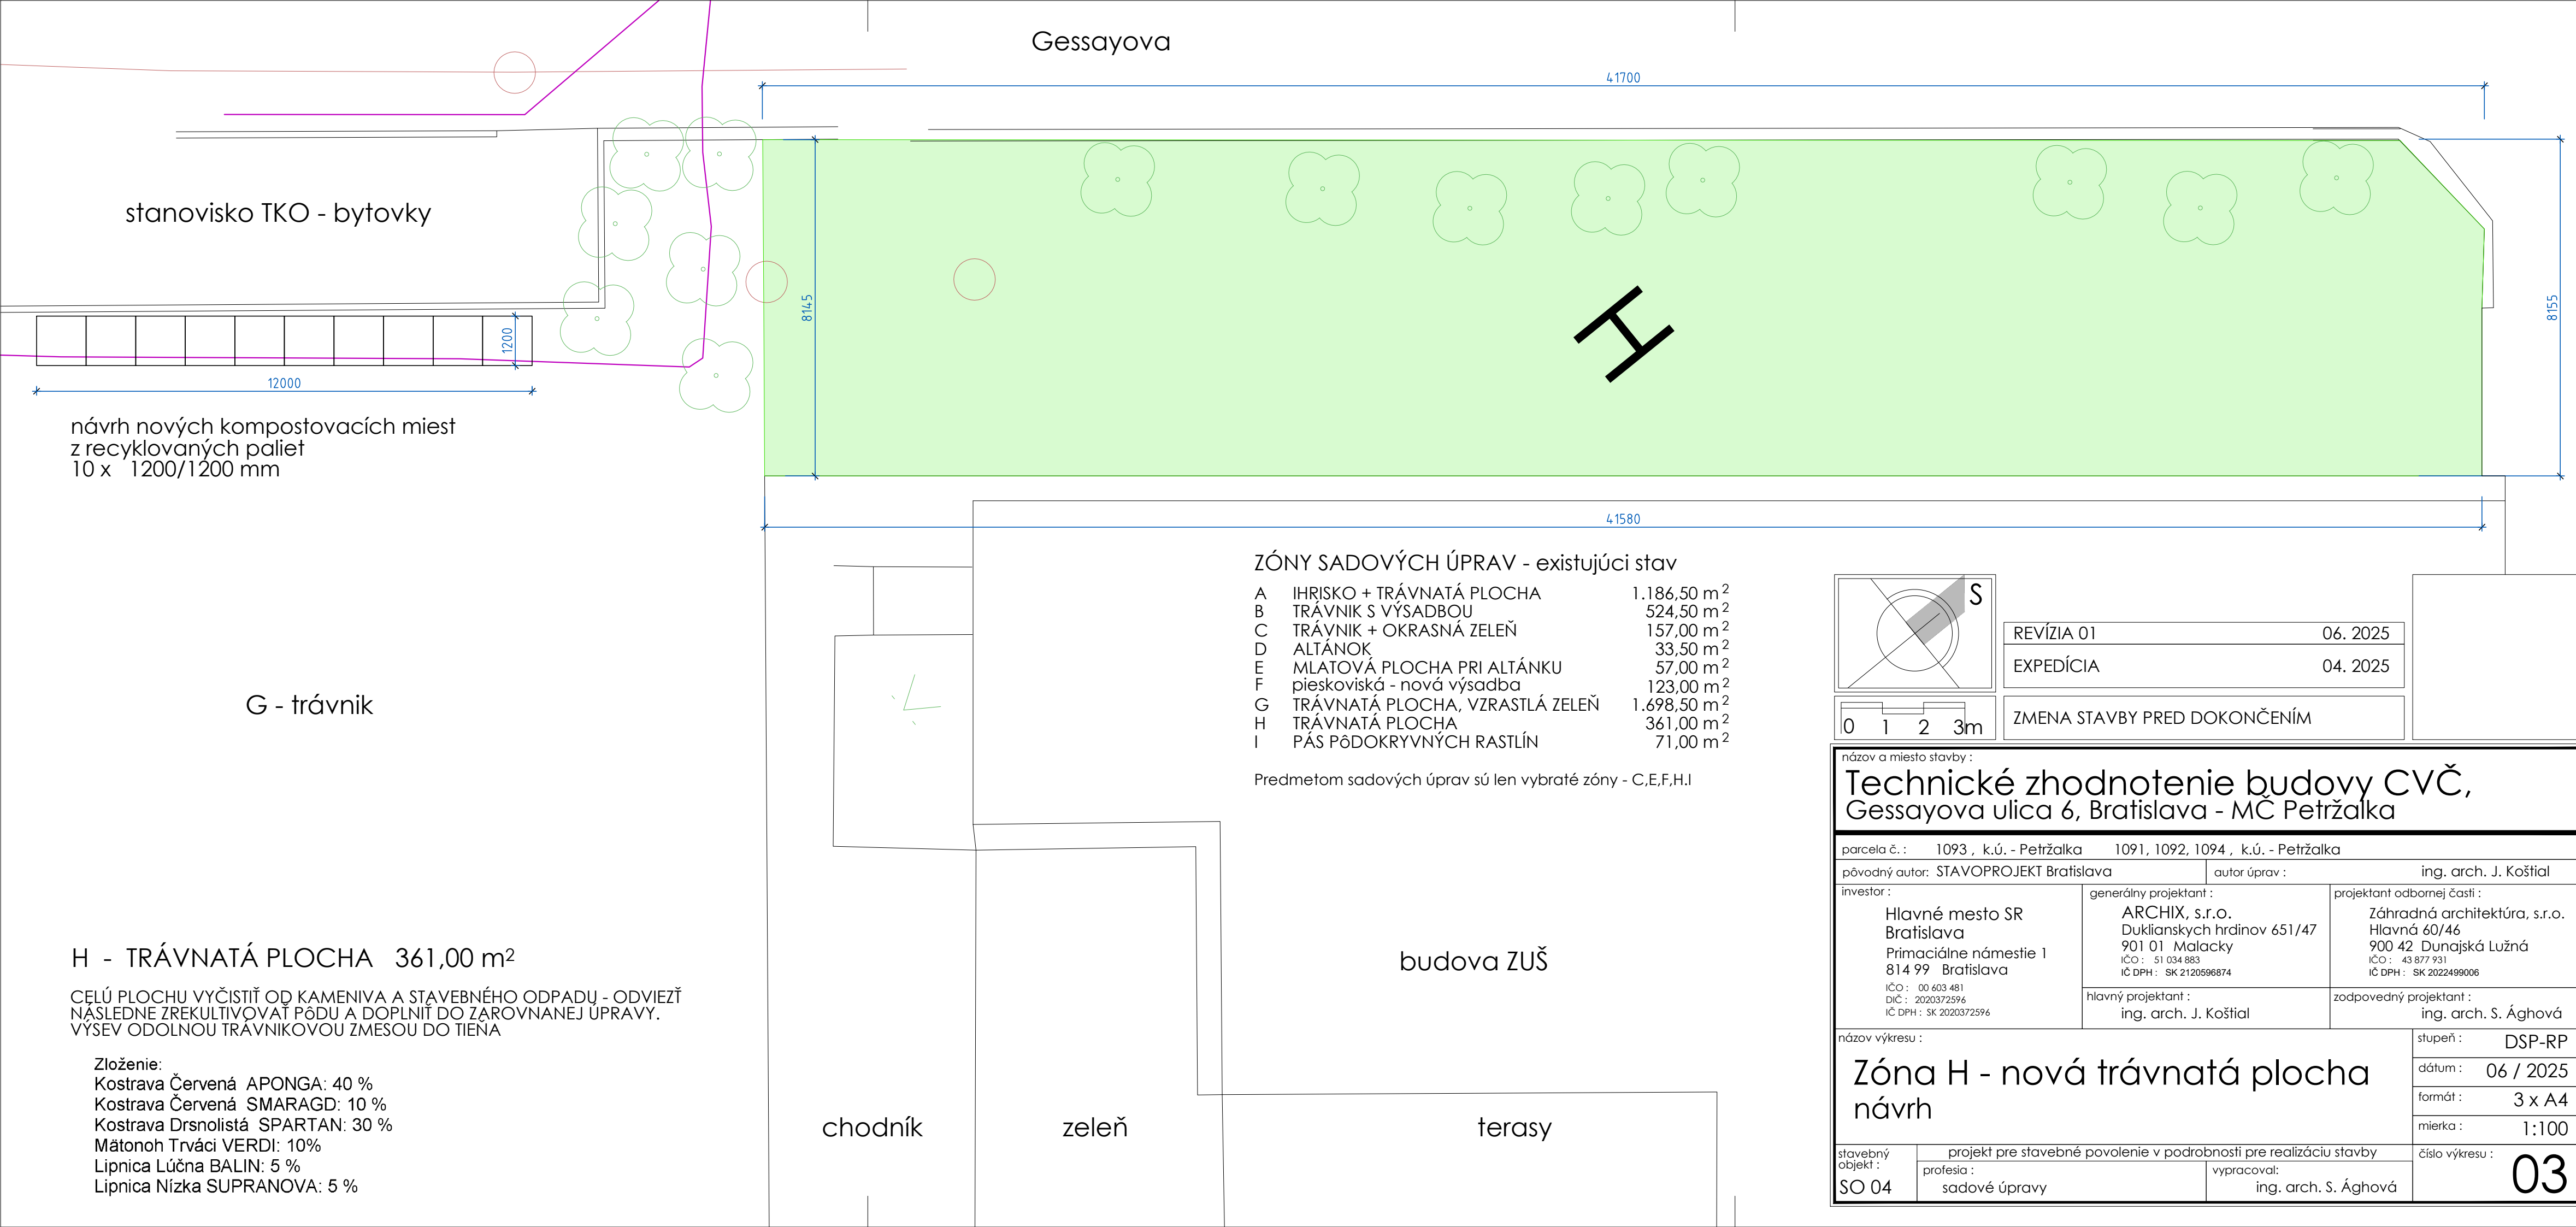


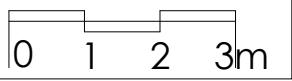

ZÓNY SADOVÝCH ÚPRAV - existujúci stav

A	IHRISKO + TRÁVNATÁ PLOCHA	1.186,50 m ²
B	TRÁVNIK S VÝSADBOU	524,50 m ²
C	TRÁVNIK + OKRASNÁ ZELEŇ	157,00 m ²
D	ALTÁNOK	33,50 m ²
E	MLATOVÁ PLOCHA PRI ALTÁNKU	57,00 m ²
F	pieskoviská - nová výsadba	123,00 m ²
G	TRÁVNATÁ PLOCHA, VZRASTLÁ ZELEŇ	1.698,50 m ²
H	TRÁVNATÁ PLOCHA	361,00 m ²
I	PÁS PÔDOKRYVNÝCH RASTLÍN	71,00 m ²

Predmetom sadových úprav sú len vybrané zóny - C,E,F,H,I

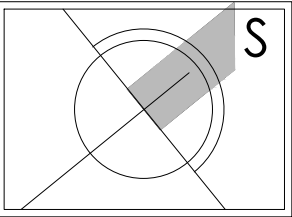

REVÍZIA 01	06. 2025
EXPEDÍCIA	04. 2025

ZMENA STAVBY PRED DOKONČENÍM

názov a miesto stavby :
**Technické zhodnotenie budovy CVČ,
Gessayova ulica 6, Bratislava - MČ Petržalka**

parcela č. : 1093 , k.ú. - Petržalka 1091, 1092, 1094 , k.ú. - Petržalka		
pôvodný autor: STAVOPROJEKT Bratislava		autor úprav : ing. arch. J. Košťial
investor : Hlavné mesto SR Bratislava Primaciálne námestie 1 814 99 Bratislava IČO : 00 603 481 DIČ : 2020372596 IČ DPH : SK 2020372596	generálny projektant : ARCHIX, s.r.o. Duklianskych hrdinov 651/47 901 01 Malacky IČO : 51 034 883 IČ DPH : SK 2120596874	projektant odbornej časti : Záhradná architektúra, s.r.o. Hlavná 60/46 900 42 Dunajská Lužná IČO : 43 877 931 IČ DPH : SK 2022499006
hlavný projektant : ing. arch. J. Košťial		zodpovedný projektant : ing. arch. S. Ághová

názov výkresu : Zóna H - nová trávnatá plocha návrh		stupeň : DSP-RP
		dátum : 06 / 2025
		formát : 3 x A4
		mierka : 1:100
stavebný objekt : SO 04	projekt pre stavebné povolenie v podrobnosti pre realizáciu stavby profesia : sadové úpravy	vypracoval: ing. arch. S. Ághová
		číslo výkresu : 03