


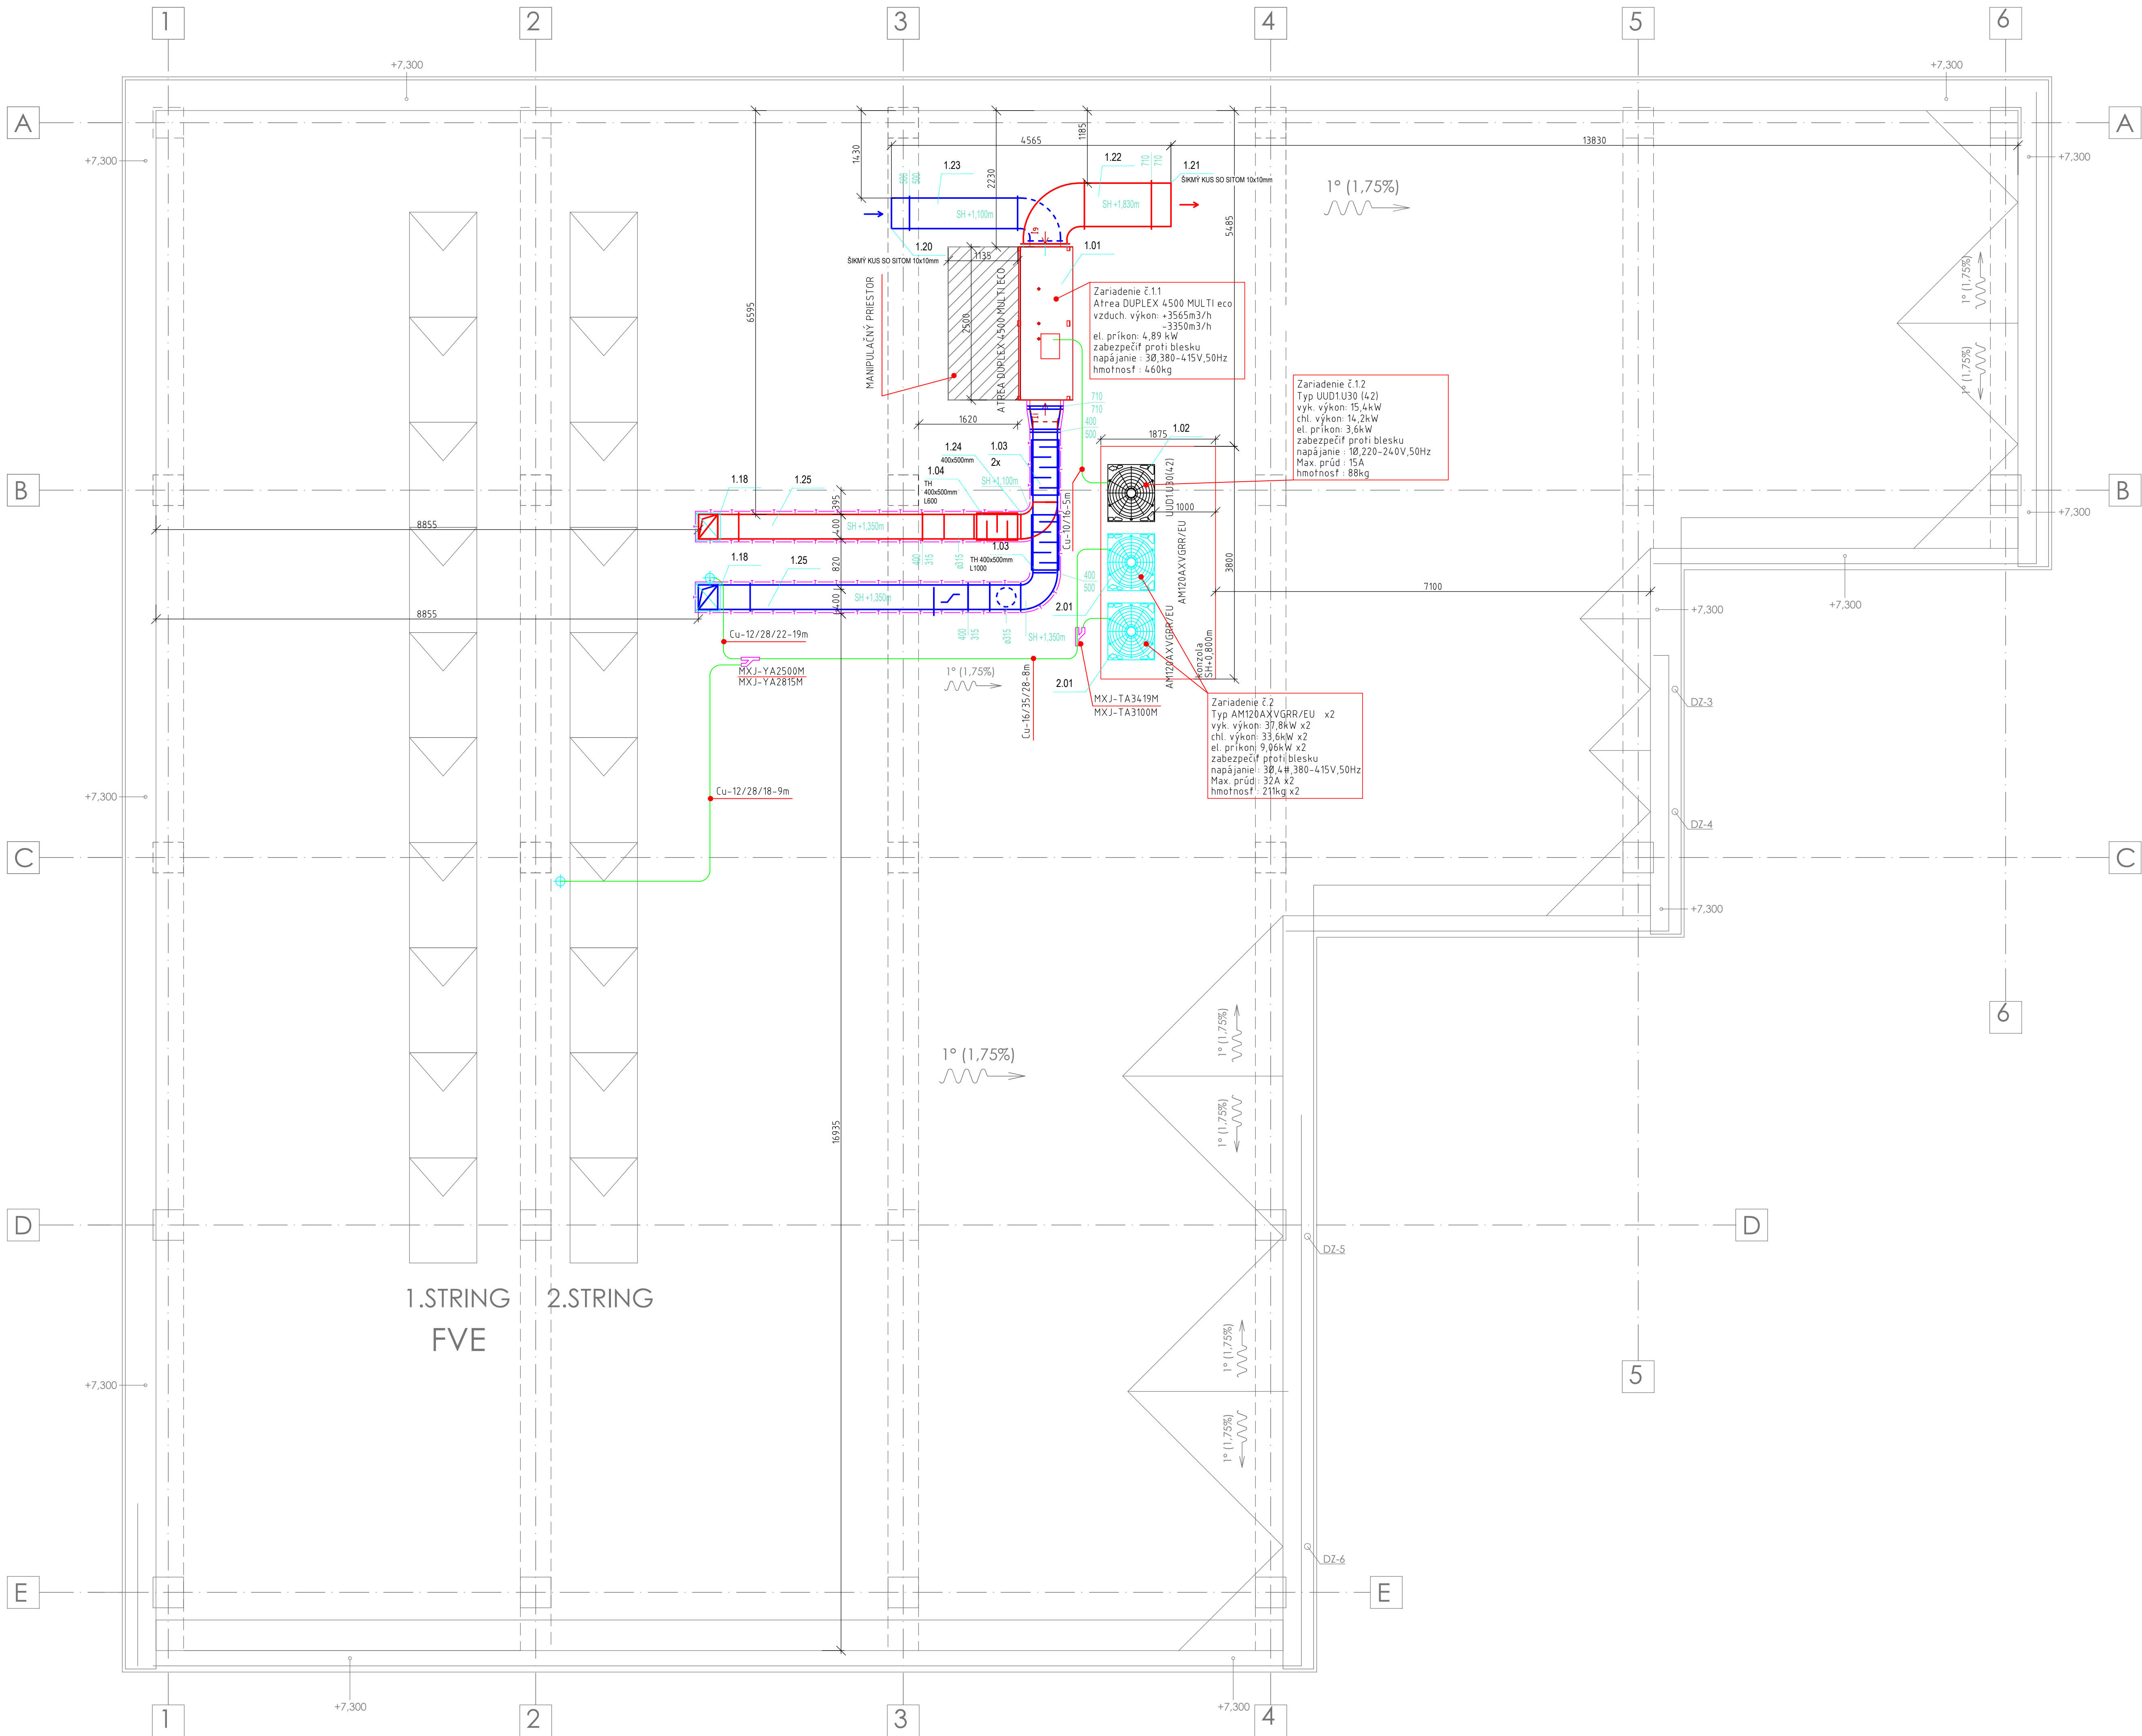


LEGENDA :

- VZDUCHOTECHNICKÉ ZARIADENIE
- POTRUBIE PRIVÁDZANÉHO VZDUCHU
- POTRUBIE ODVÁDZANÉHO VZDUCHU
- FLEXIBILNÉ KRUHOVÉ POTRUBIE
- CU POTRUBIE - ROZVOD CHLADIVA
- KLIMATIZAČNÉ ZARIADENIA
- TEPELNÁ IZOLÁCIA, HR. 40mm
- PRÍVODNÝ / ODVODNÝ TANIEROVÝ VENTIL
- REGULAČNÁ KLAPKA
- PK POŽIARNA KLAPKA
- PRÍVODNÁ / ODVODNÁ VÝUSTKA
- REVÍZNÝ OTVOR
- TLMIČ HLUKU
- REFNET
- PRIEMER POTRUBIA
- OS, SPODNÁ HRANA POTRUBIA
- 1.01 POZIČNÉ ČÍSLO ZARIADENIA
- SMER PRÚDENIA VZDUCHU
- MNOŽSTVO PRIVÁDZANÉHO/ODVÁDZANÉHO VZDUCHU

POZNÁMKY VZT:

- AKÚKOLIEK ZMENU HLAVNÝCH TRÁS JE NUTNÉ ODSÚHLASIŠ S KOORDINÁTOROM STAVBY.
- PRED ZAČATÍM PRÁČ JE NUTNÉ SI OVERIŠ AKTUÁLNOŠT DOKUMENTÁCIE STAVBY, VZT A INTERIÉRU.
- NEODELITELNOU SOUČASŤOU DOKUMENTÁCIE SÚ TECHNICKÁ SPRÁVA A VRV SCHÉMA.
- PRÍVODNÉ A ODVODNÉ ELEMENTY MUSIA BYŤ ZKOORDINOVANÉ SO SVETIDLAMI, SPRINKLEROVÝMI HLAVICAMI A ĎALŠÍMI PODHLADOVÝMI ELEMENTAMI.
- VZT POTRUBIE BUDE ZAVESENÉ NA ATESTOVANÝCH ZÁVESOCH S TLMIACOU GUMOU MAX. ROZTEČ 3.0m. NEPOČÍTA SA S NÁSLEDNÝM ZAVESENÍM OSTATNÝCH PROFESII.
- DĹŽKA OHYBNÝCH HADÍC, NAPÁJAJÚCICH DISTRIBUČNÉ ELEMENTY, JE 1,0 - 2,0 m.
- REVÍZNE OTVORY PRE INŠTALOVANÉ ZARIADENIA MUSÍ ZODPOVEDAŤ ROZMEROM, POŽADOVANÝCH PODĽA VÝROBCU TÝCHTO ZARIADENÍ. MUSIA BYŤ NEUSTÁLE VOĽNE PRÍSTUPNÉ PRE SERVISNÉHO TECHNIKA. POD I NAD TÍMTO SERVISNÝM OTVOROM SA NESMÚ VIESŤ ŽIADNE INŠTALÁCIE OSTATNÝCH PROFESII.
- VYPLNENENIE STAVEBNÝCH PRESTUPOV ZHOTOVÍ STAVBA PODĽA POKYNOV V TECHNICKEJ SPRÁVE
- PRI VYPRACOVANÍ PD SA VYCHÁDZALO Z PODKLADOV POSKYTNUTÝCH INVESTOROM. PROJEKTANT PRETO NENESIE ZODPOVEDNOSŤ ZA PRÍPADNÉ ROZDIELY MEDZI VÝHO - TOVENOU PD A SKUTOČNÝM STAVOM OBJEKTU

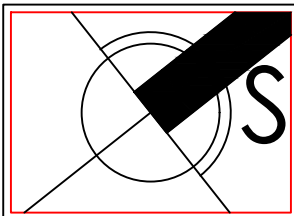

EXPEDÍCIA 04.2025

0 0.5 1 1,5m

ZMENA STAVBY PRED DOKONČENÍM

Technické zhodnotenie budovy CVČ,
Gessayova ulica 6, Bratislava - MC Petržalka

parcela č.: 1091, 1093, k.ú. - Petržalka	autor úprav: ing. arch. J. Košťál
pôvodný autor: KOVOPROJEKTA Bratislava	
investor: Hlavné mesto SR Bratislava Primaciálne námestie 1 814 99 Bratislava IČO: 00 403 481 DIČ: 2020372596 IČ DPH: SK 2020372596	generálny projektant: ARCHIX, s.r.o. Duklianských hrdinov 651/47 901 01 Malacky IČO: 51 034 883 IČ DPH: SK 2120596874
	projektant odbornej časti: ARCHIX, s.r.o. Duklianských hrdinov 651/47 901 01 Malacky IČO: 51 034 883 IČ DPH: SK 2120596874
hlavný projektant: ing. arch. J. Košťál	zodpovedný projektant: ing. arch. J. Košťál

názov výkresu: pôdorys strechy nový stav	stupeň: DSP-RP
	dátum: 04 / 2025
	formát: 10 x A4
	miesta: 1:50

stavebný objekt: SO 01	projekt pre stavebné povolenie v podrobnosti pre realizáciu stavby	vypracoval: Ing. Erik Štefka	číslo výkresu: 04
------------------------	--	------------------------------	-------------------