


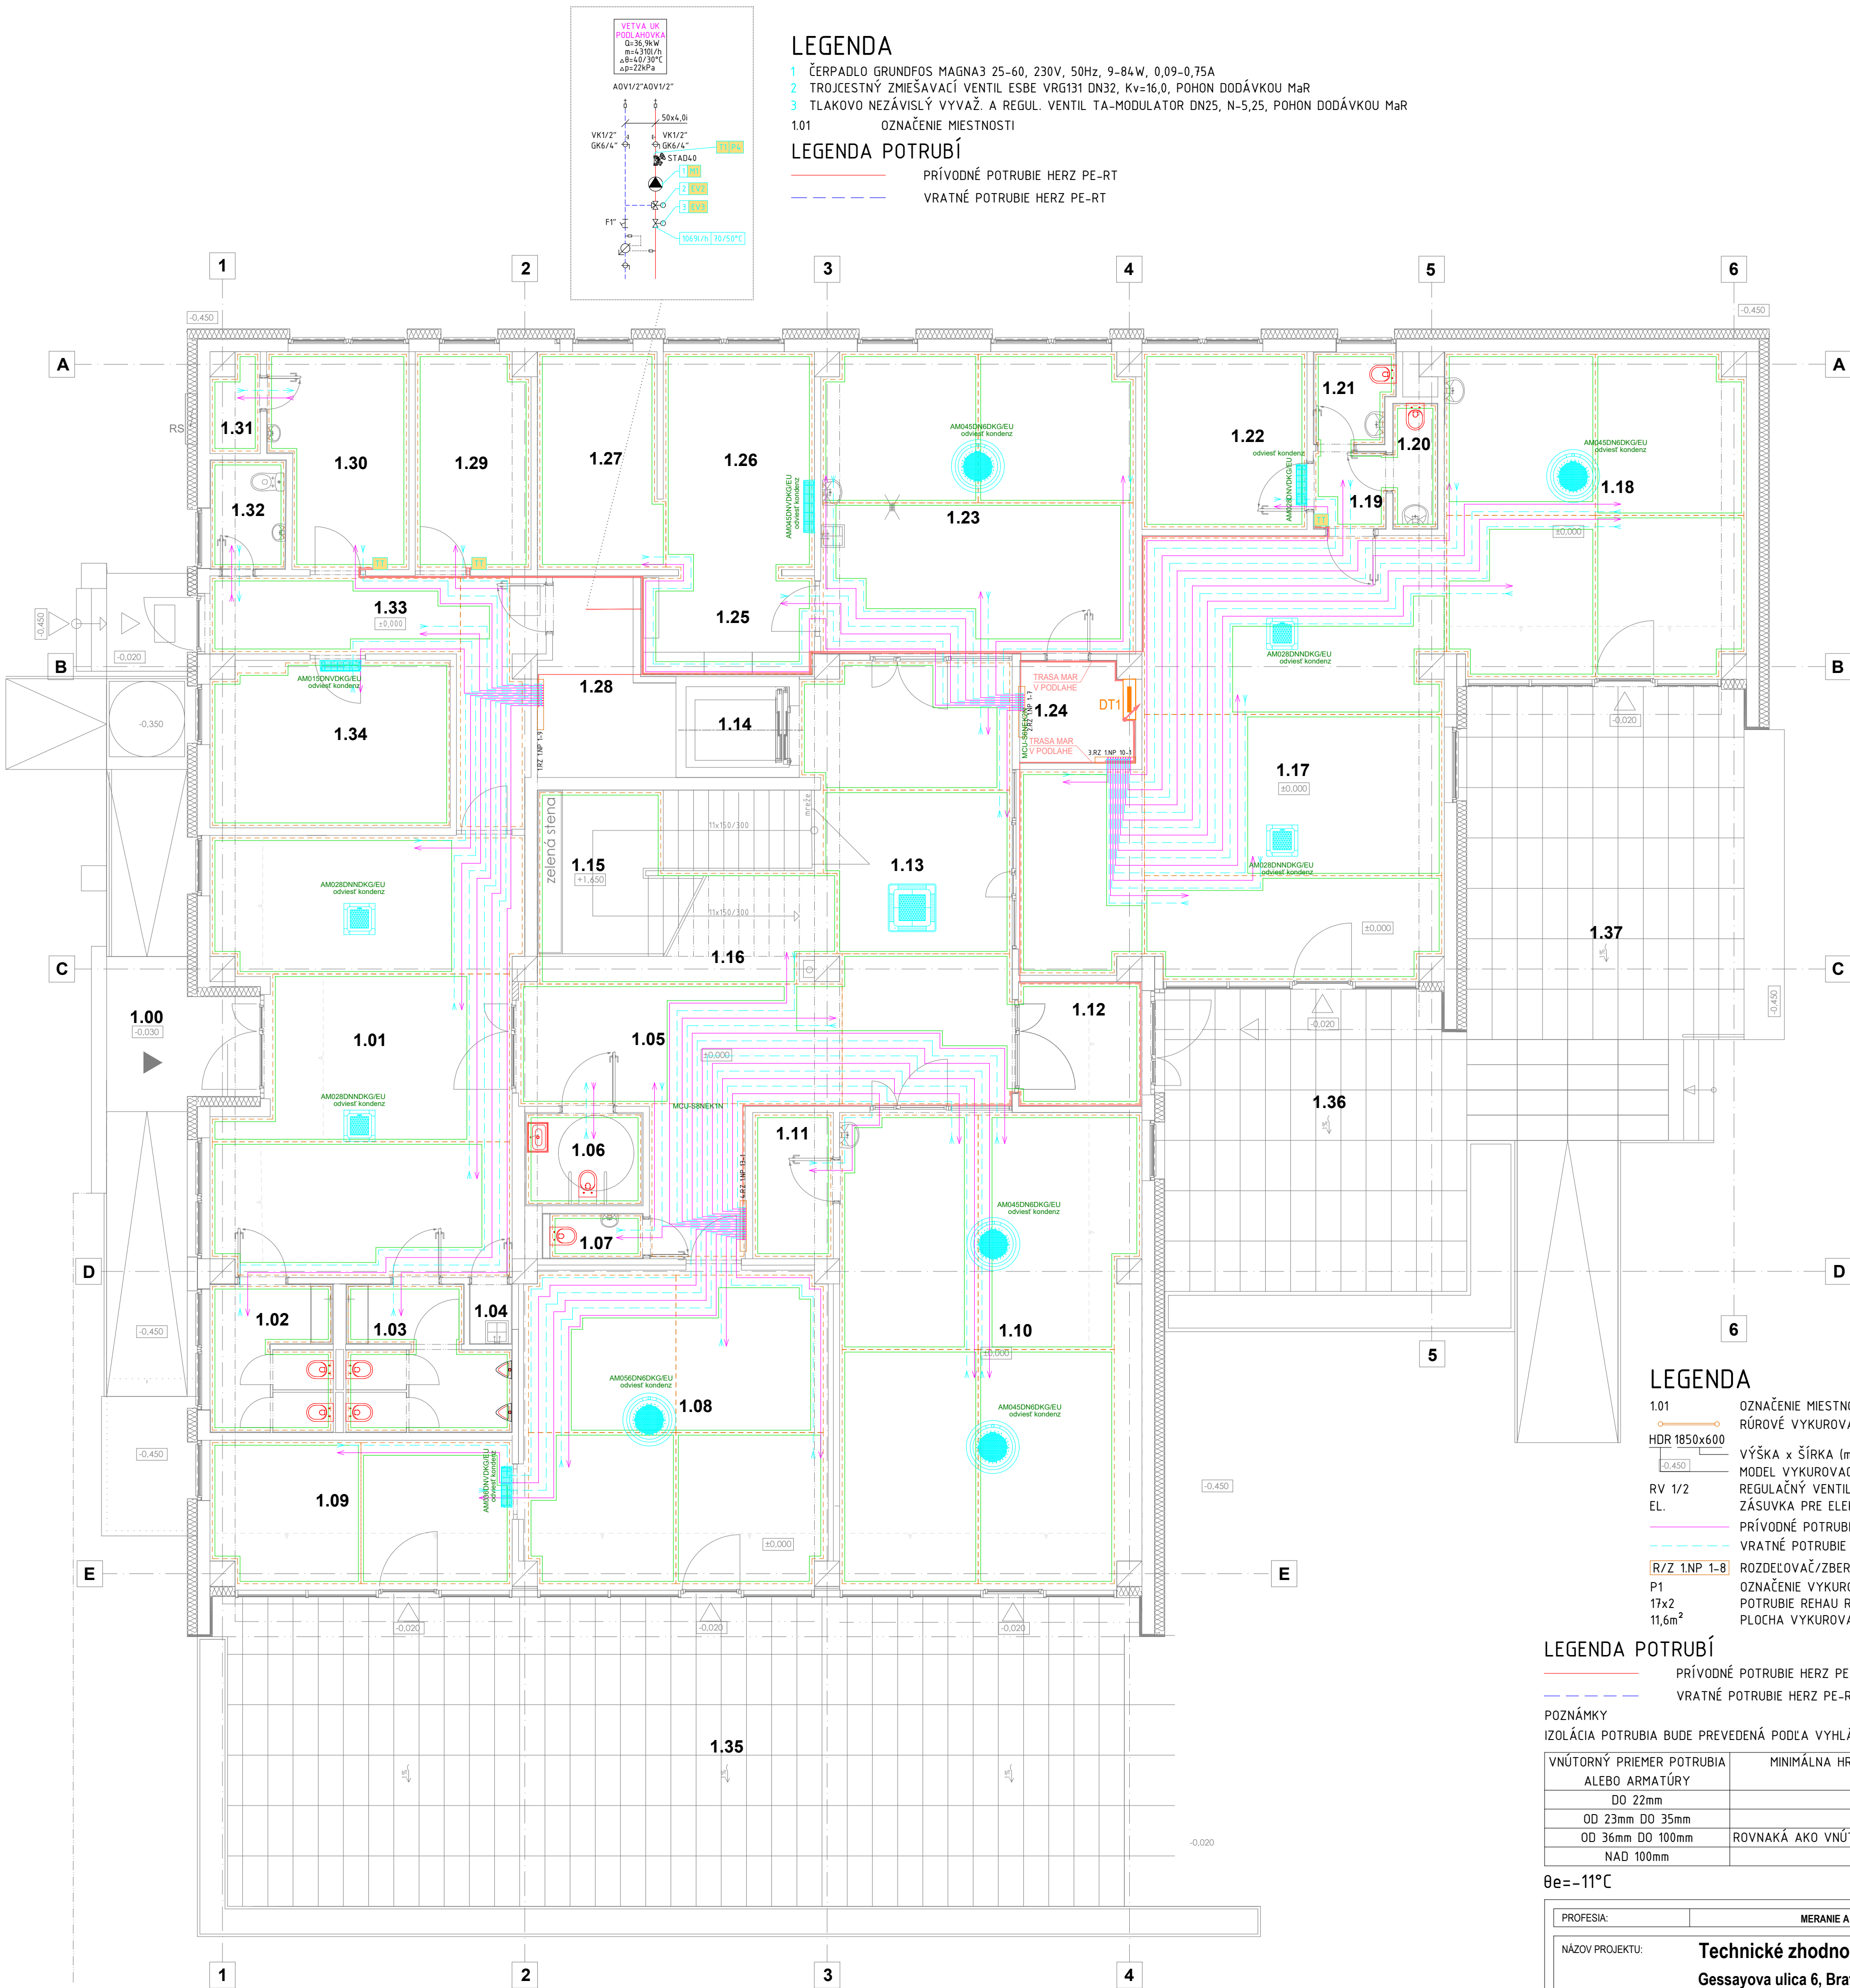

LEGENDA

- 1 ČERPADLO GRUNDFOS MAGNA3 25-60, 230V, 50Hz, 9-84W, 0,09-0,75A
2 TROJCESTNÝ ZMIEŠAVACÍ VENTIL ESBE VRG131 DN32, Kv=16,0, POHON DODÁVKOU MaR
3 TLAKOVO NEZÁVISLÝ VYVAŽ. A REGUL. VENTIL TA-MODULATOR DN25, N-5,25, POHON DODÁVKOU MaR
- 1.01 OZNAČENIE MIESTNOSTI

LEGENDA POTRUBÍ

- PRÍVODNÉ POTRUBIE HERZ PE-RT
VRATNÉ POTRUBIE HERZ PE-RT

LEGENDA MIESTNOSTÍ

Č.M.	NÁZOV MIESTNOSTI	PLOCHA (m2)
1.00	HLAVNÝ VSTUP-exteriér	7,80
1.01	VESTIBUL, ŠATŇA	50,38
1.02	WC - DIEVČATÁ	7,48
1.03	WC - CHLAPCI	8,35
1.04	UPRATOVANIE	1,02
1.05	CHODBA	32,60
1.06	WC PRM - imobilní	4,30
1.07	WC - uštetky	1,80
1.08	ATELIER HUDBY, PC	38,00
1.09	SNOV,ZEN,RELAX	17,85
1.10	PRÍRODOVED.UČEBŇA	56,47
1.11	PRÍRUČNÝ SKLAD	4,64
1.12	BOČNÝ VSTUP, zádverie	6,42
1.13	HALA	33,73
1.14	VÝTAH	3,28
1.15	SCHODISKO	18,15
1.16	INFORMÁCIE	2,84
1.17	HUB - KLUB MLÁDEŽE	62,41
1.18	HUB - HERŇA, KLUB	38,29
1.19	PREDSIEN	2,21
1.20	WC pohotovostné - M	2,25
1.21	WC pohotovostné - Z	3,03
1.22	KANCELÁRIA, sklad	11,54
1.23	KREATÍVNY ATELIER	37,67
1.24	PRÍRUČNÝ SKLAD	4,45
1.25	SKLAD, prechod	6,70
1.26	VYPALOVACIA PEC	13,71
1.27	SUŠENIE	10,82
1.28	TECH. MIEST UK / sklad	8,69
1.29	TECHNICKÉ ZÁZEMIE	9,95
1.30	ÚDRŽBA	11,38
1.31	PRÍRUČNÝ SKLAD	1,77
1.32	WC	3,28
1.33	HOSP. VSTUP, CHODBA	15,38
1.34	ARCHÍV	15,87
1.35	TERASA	144,28
1.36	TERASA	44,51
1.37	TERASA	55,65

LEGENDA

- 1.01 OZNAČENIE MIESTNOSTI
RÚROVÉ VYKUROVACIE TELESO MC METAL
VÝŠKA x ŠÍRKA (mm)
MODEL VYKUROVACIEHO TELES - ROVNÝ
REGULAČNÝ VENTIL VUA 40, ROHOVÝ, DN15, HERZ
ZÁSUVKA PRE ELEKTRICKÚ ŠPIRÁLU
PRÍVODNÉ POTRUBIE REHAU RAUTHERM S
VRATNÉ POTRUBIE REHAU RAUTHERM S
ROZDELOVAČ/ZBERAČ PRE PODLAHOVÉ VYKUROVANIE REHAU
OZNAČENIE VYKUROVACIEHO OKRUHU
POTRUBIE REHAU RAUTHERM S 17x2,0mm
PLOCHA VYKUROVACIEHO OKRUHU

LEGENDA POTRUBÍ

- PRÍVODNÉ POTRUBIE HERZ PE-RT
VRATNÉ POTRUBIE HERZ PE-RT

POZNÁMKY

IZOLÁCIA POTRUBIA BUDE PREVEDENÁ PODĽA VYHLÁŠKY 14/2016 Z.z.

VNÚTORNÝ PRIEMER POTRUBIA ALEBO ARMATÚRY	MINIMÁLNA HRŮBKA IZOLÁCIE
DO 22mm	20mm
OD 23mm DO 35mm	30mm
OD 36mm DO 100mm	ROVNAKÁ AKO VNÚT. PRIEMER POTRUBIA
NAD 100mm	100mm

θe=-11°C

PROFESIA:	MERANIE A REGULÁCIA	
NÁZOV PROJEKTU:	Technické zhodnotenie budovy CVČ, Gessayova ulica 6, Bratislava - MČ Petržalka	
STUPEŇ PD:	Projekt pre stavebné povolenie v podrobnosti pre realizáciu stavby	
HLAVNÝ PROJEKTANT:	Ing.arch. Jozef Košťál	
ZODPOVEDNÝ PROJEKTANT:	Ing. Julius Litavský	
VYPRACOVAL:	Ing. Julius Litavský	
MIESTO STAVBY:	parcela č.: 1091, 1093, katastrálne územie: Petržalka	DÁTUM: 02/2025
INVESTOR:	Hlavné mesto SR Bratislava, Primaciálne námestie 1, 814 99 Bratislava iČO : 00 603 481, DIČ : 2020372596, IČ DPH : SK 2020372596	FORMÁT: 6A4-630/594 MIERKA: 1:75
NÁZOV VÝKRESU:	PÔDORYS 1.NP	ČÍSLO VÝKRESU: MAR01

- LEGENDA MAR:
- HORIZONTÁLNE KÁBLOVÉ TRASY MAR VIEST POD PODLAHOVÝM VYKUROVANÍM.
- VERTIKÁLNE TRASY K OVLÁDAČOM MAR VIEST POD POVRCHOM.
- PRIESTOROVÝ SNÍMAČ TEPLOTY (OVLÁDAČ)
- SNÍMAČ TEPLOTY NA POTRUBÍ