


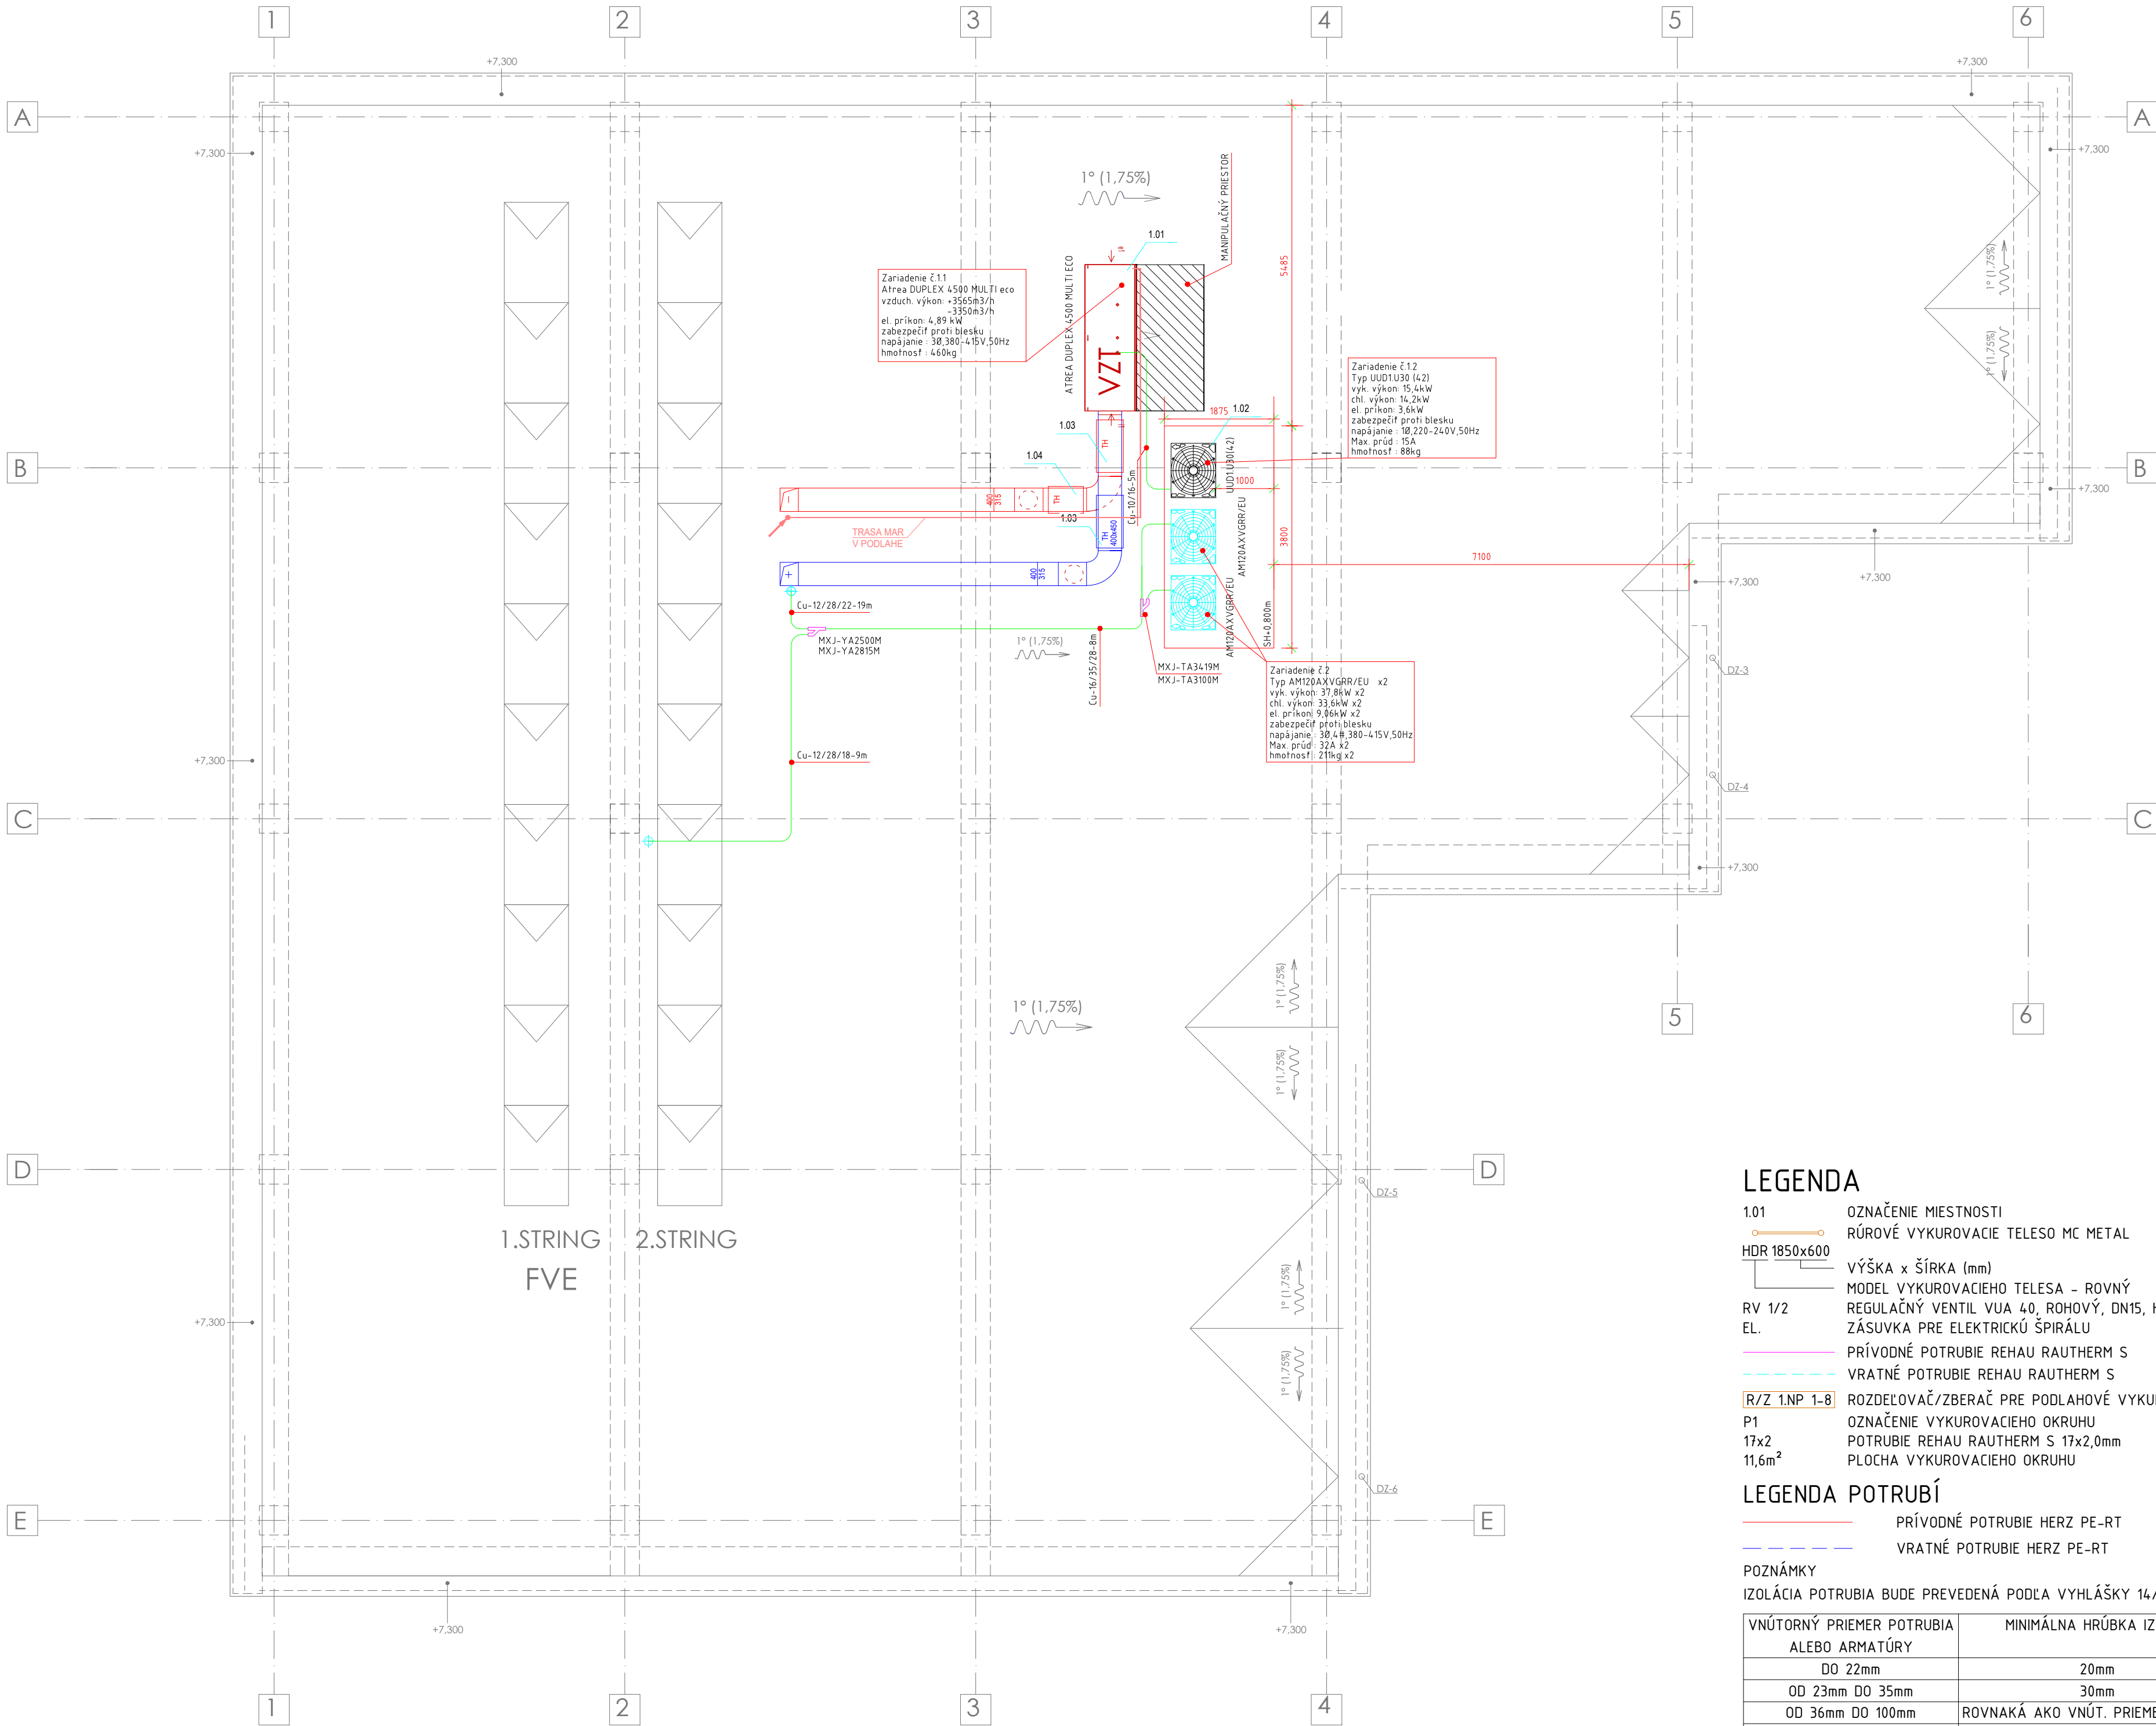

LEGENDA

- 1.01 OZNAČENIE MIESTNOSTI
RÚROVÉ VYKUROVACIE TELESO MC METAL
HDR 1850x600 VÝŠKA x ŠÍRKA (mm)
RV 1/2 MODEL VYKUROVACIEHO TELESÁ - ROVNÝ
EL. REGULÁČNÝ VENTIL VUA 40, ROHOVÝ, DN15, HERZ ZÁSUVKA PRE ELEKTRICKÚ ŠPIRÁLU
PRÍVODNÉ POTRUBIE REHAU RAUTHERM S
VRATNÉ POTRUBIE REHAU RAUTHERM S
R/Z 1.NP 1-8 ROZDELOVAČ/ZBERAČ PRE PODLAHOVÉ VYKUROVANIE REHAU
P1 OZNAČENIE VYKUROVACIEHO OKRUHU
17x2 POTRUBIE REHAU RAUTHERM S 17x2,0mm
11,6m² PLOCHA VYKUROVACIEHO OKRUHU

LEGENDA POTRUBÍ

- PRÍVODNÉ POTRUBIE HERZ PE-RT
VRATNÉ POTRUBIE HERZ PE-RT

POZNÁMKY

IZOLÁCIA POTRUBIA BUDE PREVEDENÁ PODĽA VYHLÁŠKY 14/2016 Z.z.

VNÚTORNÝ PRIEMER POTRUBIA ALEBO ARMATÚRY	MINIMÁLNA HRúbKA IZOLÁCIE
DO 22mm	20mm
OD 23mm DO 35mm	30mm
OD 36mm DO 100mm	ROVNAKÁ AKO VNÚT. PRIEMER POTRUBIA
NAD 100mm	100mm

θe=-11°C

PROFESIA:	MERANIE A REGULÁCIA	
NÁZOV PROJEKTU:	Technické zhodnotenie budovy CVČ, Gessayova ulica 6, Bratislava - MČ Petržalka	
STUPEŇ PD:	Projekt pre stavebné povolenie v podrobnosti pre realizáciu stavby	
ZODPOVEDNÝ PROJEKTANT:	Ing.arch. Jozef Košťál	
HLAVNÝ PROJEKTANT:	Ing. Július Litavský	
VYPRACOVAL:	Ing. Július Litavský	
MIESTO STAVBY:	parcely č.: 1091, 1093, katastrálne územie: Petržalka	DÁTUM: 02/2025
INVESTOR:	Hlavné mesto SR Bratislava, Primaciálne námestie 1, 814 99 Bratislava iČO : 00 603 481, DIČ : 2020372596, IČ DPH : SK 2020372596	FORMÁT: 6A4-630/594
NÁZOV VÝKRESU:	PŌDORYS STRECHY	MIERKA: 1:75
		ČÍSLO VÝKRESU: MAR03