


REZ A-A' - NOVÝ STAV M=1:50

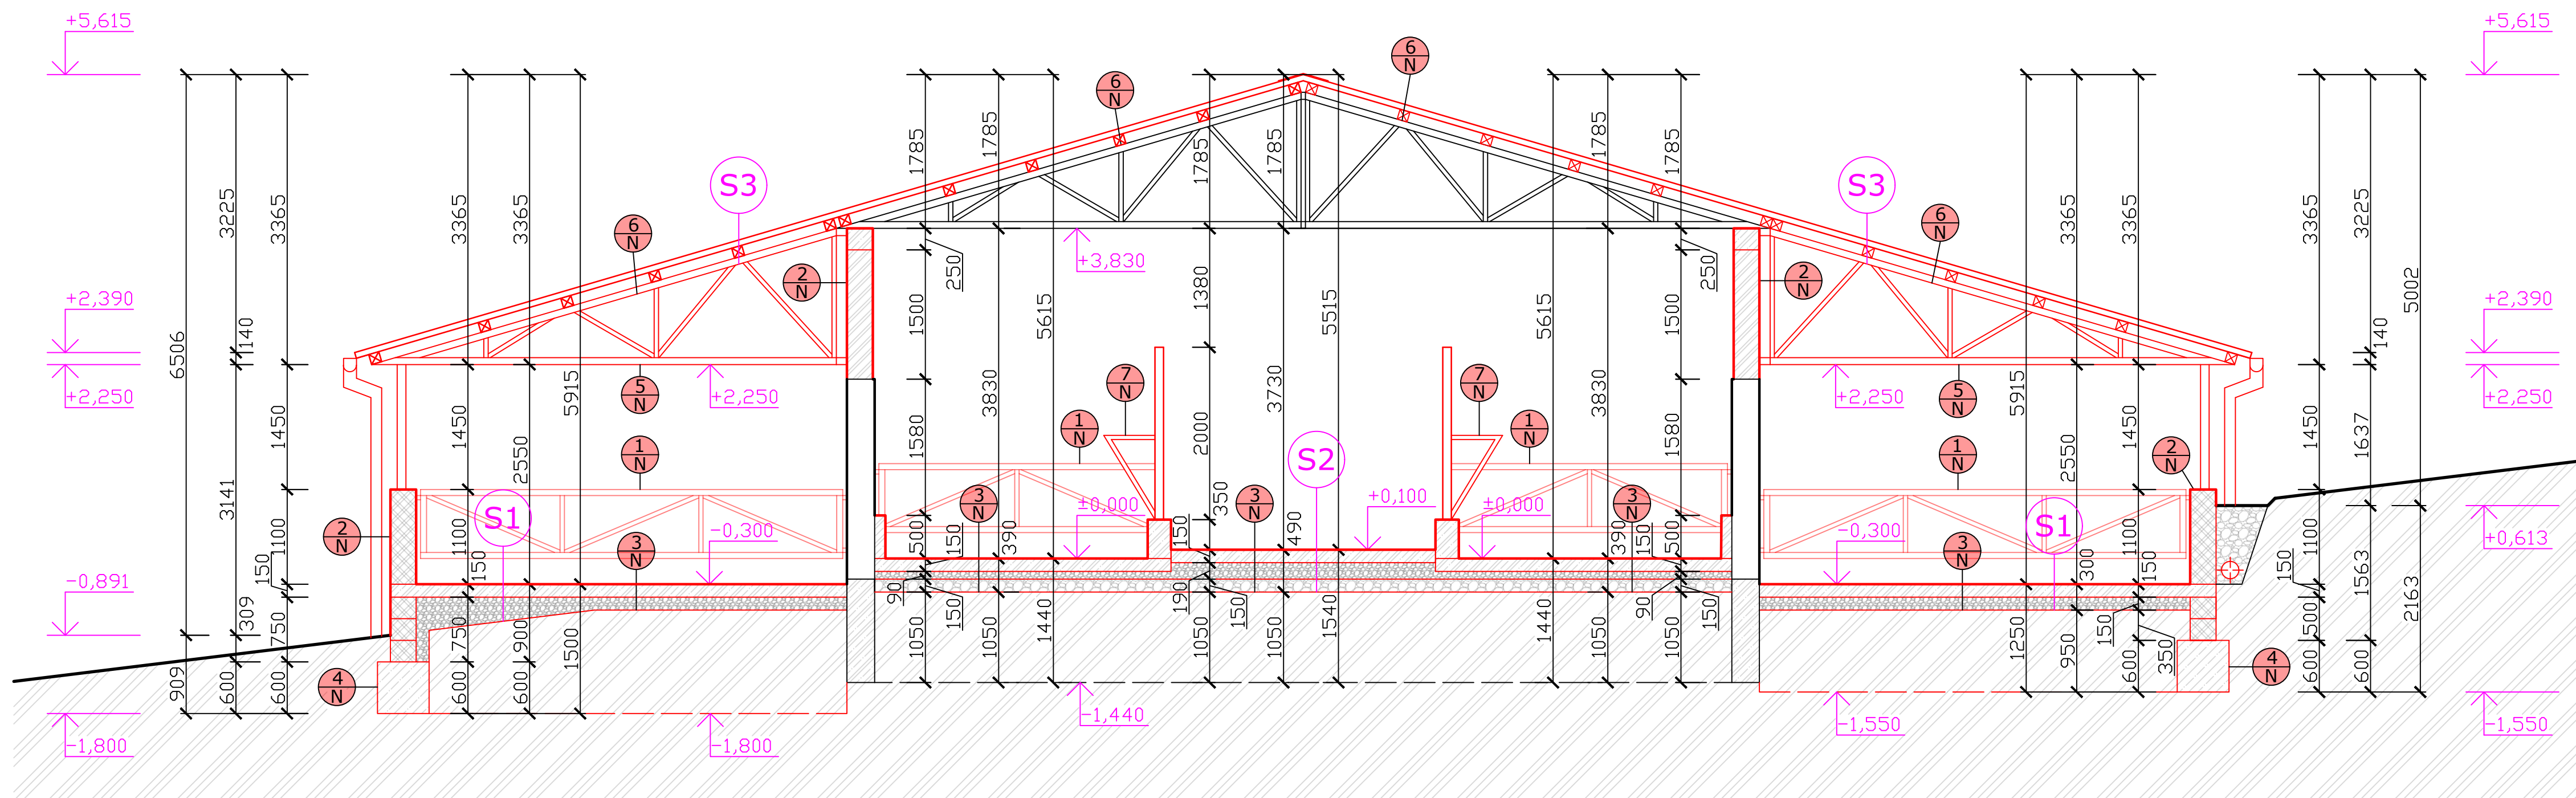

LEGENDA VRSTIEV

S1	VRSTVA	mm
	-ZÁKLADOVÁ DOSKA Z BETÓNU	
	C35/45-XA3 S3 - SÍRANOVZDORNÝ	150
	-PE FÓLIA	-
	-ŠTRKOVÉ LÁŽKO FRAKCIE 0-32mm	150
	-PÁVODNÁ ZEMINA - ZHUTNENÁ	--
S2	VRSTVA	mm
	-ZÁKLADOVÁ DOSKA Z BETÓNU	
	C35/45-XA3 S3 - SÍRANOVZDORNÝ	150
	-PE FÓLIA	--
	-ŠTRKOVÉ LÁŽKO FRAKCIE 0-32mm	90-190
	-ŠTRKOVÉ LÁŽKO - MAKADÁM	150
	-PÁVODNÁ ZEMINA - ZHUTNENÁ	--
S3	VRSTVA	mm
	-PLECHOVÁ KRYTINA - TRÁPEZOVÝ PLECH	35
	-HRANOLY 120x120	120
	-OCEĽOVÝ VŔZNIK	-

LEGENDA NOVÝCH KONŠTRUKCIÍ

- 1
N NOVÉ VSTUPNÉ VRÁTA PROTI ÚNIKU DOBYTKA
- 2
N VYHOTOVENIE NOSNÉHO MURIVA
- 3
N NOVÁ SKLADBA PODLÁH
- 4
N NOVÉ ZÁKLADOVÉ KONŠTRUKCIE
- 5
N NOVÁ VÄZNIKOVÁ OCEĽOVÁ KONŠTRUKCIA
- 6
N NOVÁ STREŠNÁ KRYTINA VRÁTANE PODKLADOVÝCH HRANOLOV
- 7
N NOVÉ KRMELCE PRE DOBYTOK

LEGENDA MATERIÁLOV

- | | |
|--|---|
|  | EXISTUJÚCE NOSNÉ MURIVO ŠKVAŘOBETÁNOVÉ TVAROVKY HRŮBKÝ 320mm
NA MUROVACIU MALTU |
|  | VÝPLŇOVÉ VÁPENNOCEMENTOVÉ MURIVO YTONG STANDARD 300 (PD), HRŮBKÝ 300mm,
VÝŠKY 250mm A DĚLKY 600mm, NA TENKOVrstvou LEPIACU MALTU |
|  | ŽELEZOBETÁN, VYSTUŽENÝ OCELOU B500B |
|  | PROSTÝ BETÁN C20/25 |
|  | DEBNIAČE TVÁRNIC HRŮBKÝ 300mm, VYPLNENÉ BETÁNOM TRIEDY C20/25
OCEĽ B500B |
|  | PROSTÝ BETÁN TRIEDY C20/25, VYSTUŽENÝ KARI SIEŤOU |
|  | ŠTRKOVÉ LÁŽKO - RÔŽNE FRAKCIE |
|  | PÂVODNÁ ZEMINA |

Zodp. projektant: Ing. Arch. Jozef Melišek		
Vypracoval: Kšan Miroslav		
Investor:		
Farma Boroš, s.r.o. Hviezdoslavova 33, Nová Baňa 968 01		
Stavba:	Rozmer:	420x794
PRESTAVBA A PRÍSTAVBA KRAVÍNA	Dátum:	06/2026
Parcela: C 733 a 731/2	Stupeň:	PD pre SZ a OP
Obec: Voznica	Č. zákazky:	48/2026
Časť: Architektonicko-stavebná	Mierka:	Výkr. č.
Obsah:	1:50	13
REZ A-A' - NOVÝ STAV		