STAV ZMIEN A DOPLNKOV OKTÓBER 2018

ÚPN HOSPODÁRSKO - SÍDELNEJ AGLOMERÁCIE KOŠICE

ZÁSOBOVANIE ELEKTRICKOU ENERGIOU

M 1:10 000

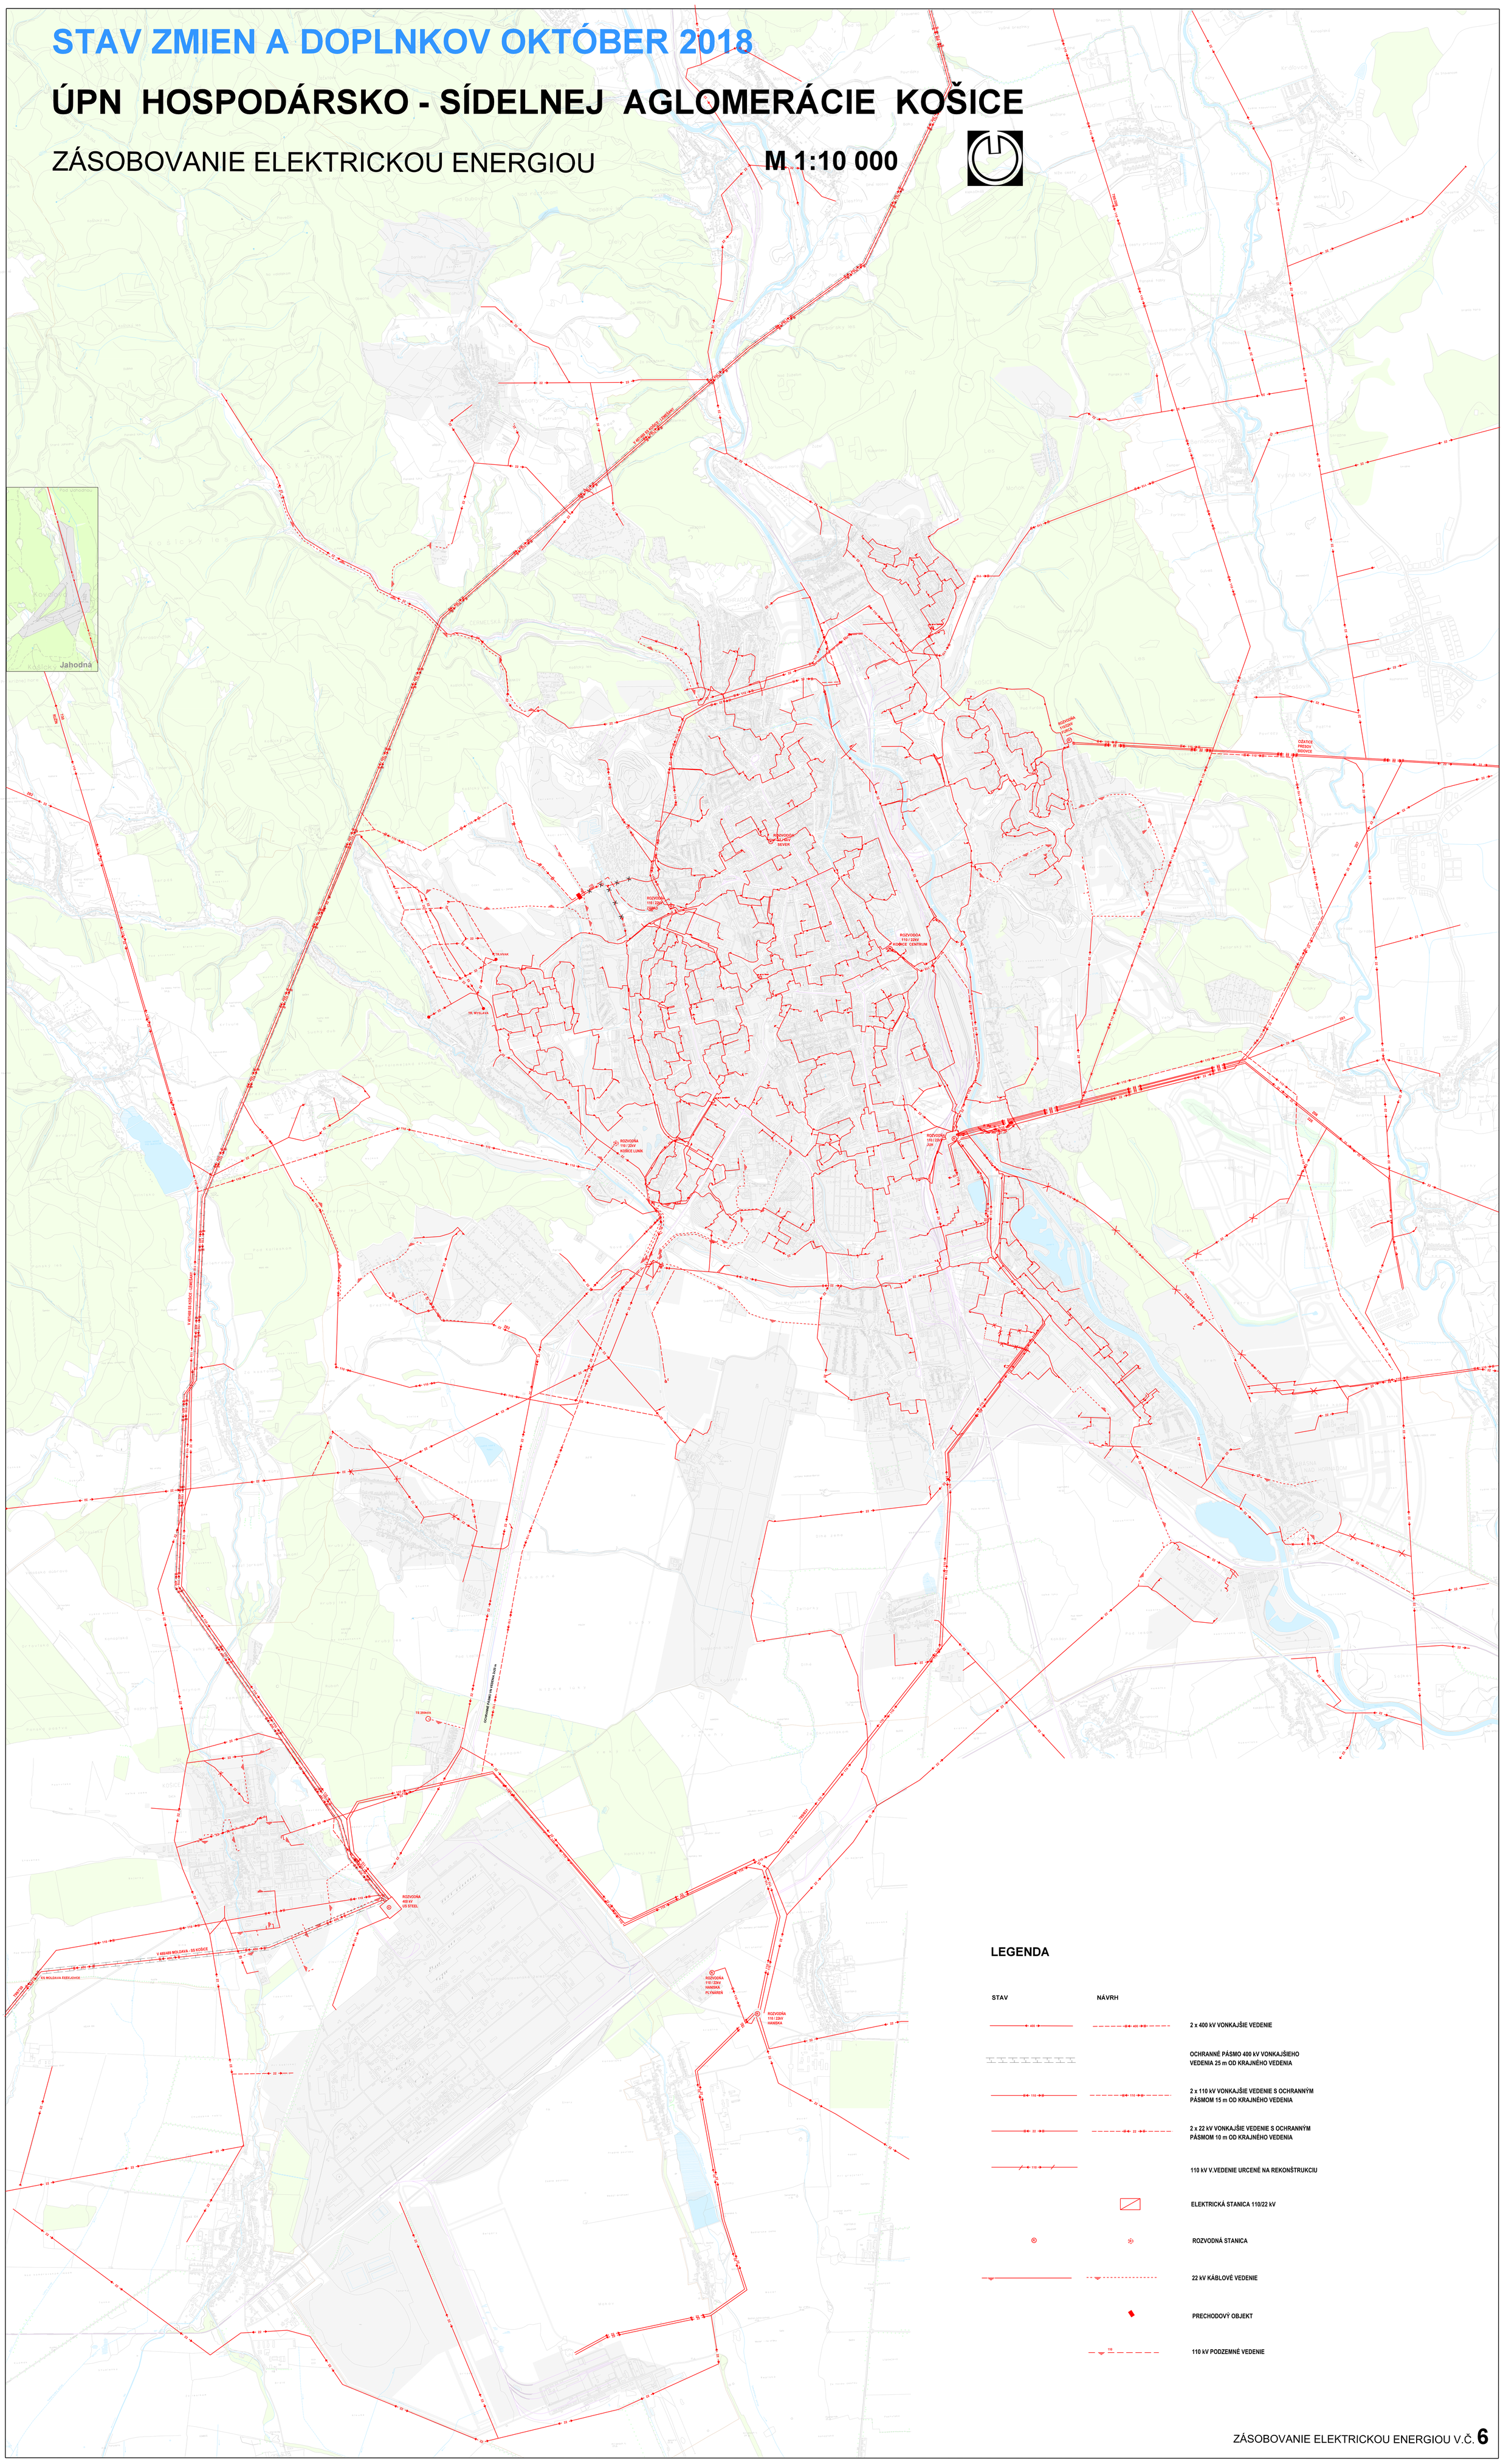

LEGENDA

STAV	NÁVRH	
		2 x 400 kV VONKAJŠIE VEDENIE
		OCHRANNÉ PÁSMO 400 kV VONKAJŠIEHO VEDENIA 25 m OD KRAJNÉHO VEDENIA
		2 x 110 kV VONKAJŠIE VEDENIE S OCHRANNÝM PÁSMOM 15 m OD KRAJNÉHO VEDENIA
		2 x 22 kV VONKAJŠIE VEDENIE S OCHRANNÝM PÁSMOM 10 m OD KRAJNÉHO VEDENIA
		110 kV V.VEDENIE URCENÉ NA REKONŠTRUKCIU
		ELEKTRICKÁ STANICA 110/22 kV
		ROZVODNÁ STANICA
		22 kV KÁBLOVÉ VEDENIE
		PRECHODOVÝ OBJEKT
		110 kV PODZEMNÉ VEDENIE