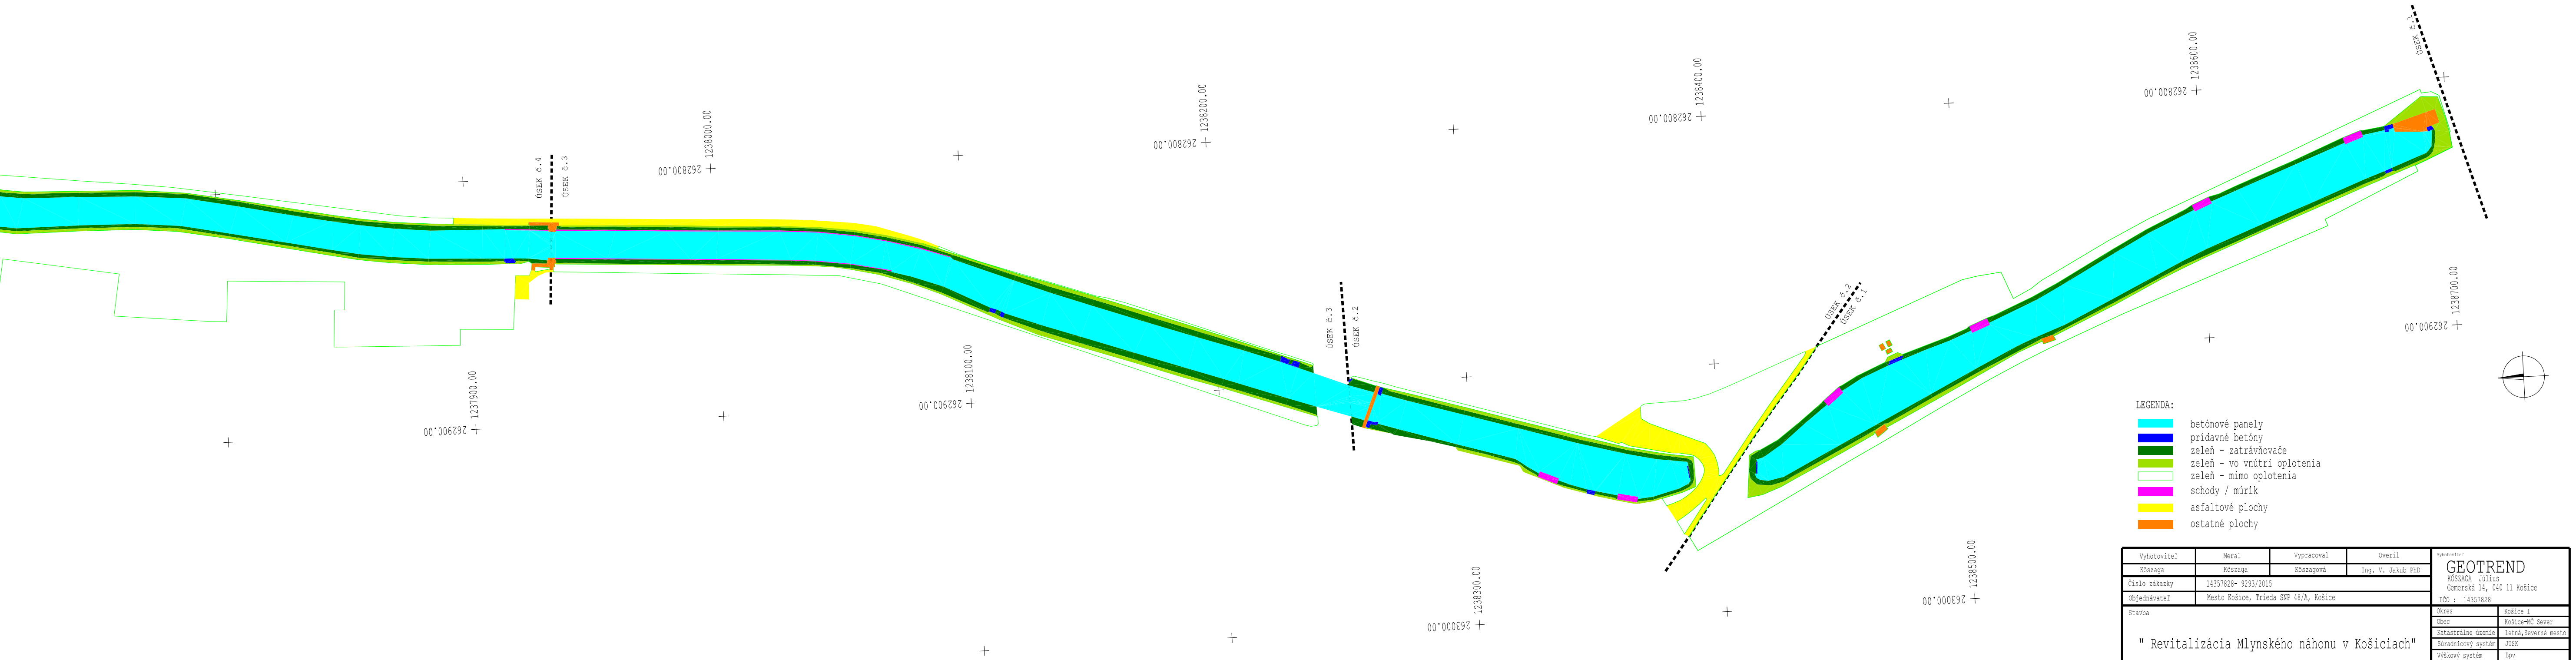
ÚSEK č.1
1238700.00
262900.00
1238600.00
262800.00
ÚSEK č.2
ÚSEK č.1
1238500.00
263000.00
1238400.00
262800.00
ÚSEK č.3
ÚSEK č.2
1238300.00
263000.00
1238200.00
262800.00
1238100.00
262900.00
1238000.00
262800.00
ÚSEK č.4
ÚSEK č.3
1237900.00
262900.00

LEGENDA:

■	betónové panely
■	prídavné betóny
■	zeleň - zatrávňovače
■	zeleň - vo vnútri oplotenia
□	zeleň - mimo oplotenia
■	schody / múrik
■	asfaltové plochy
■	ostatné plochy

Vyhotoviteľ	Meral	Vypracoval	Overil
Köszaga	Köszaga	Köszagová	Ing. V. Jakub PhD

Číslo zákazky	14357828- 9293/2015
Objednávateľ	Mesto Košice, Trieda SNP 48/A, Košice

Stavba

" Revitalizácia Mlynského náhonu v Košiciach"

Obsah

GEODETICKÉ ZAMERANIE PLÔCH

Vyhotoviteľ
GEOTREND
KÖSZAGA Július
Gemerská 14, 040 11 Košice
IČO : 14357828

Okres	Košice I
Obec	Košice-MČ Sever
Katastrálne územie	Letná,Severné mesto
Súradnicový systém	JTSK
Výškový systém	Bpv
Stav ku dňu	október 2017
Počet formátov	8 x A4
Mierka 1 : 1000	Počet výkresov 1

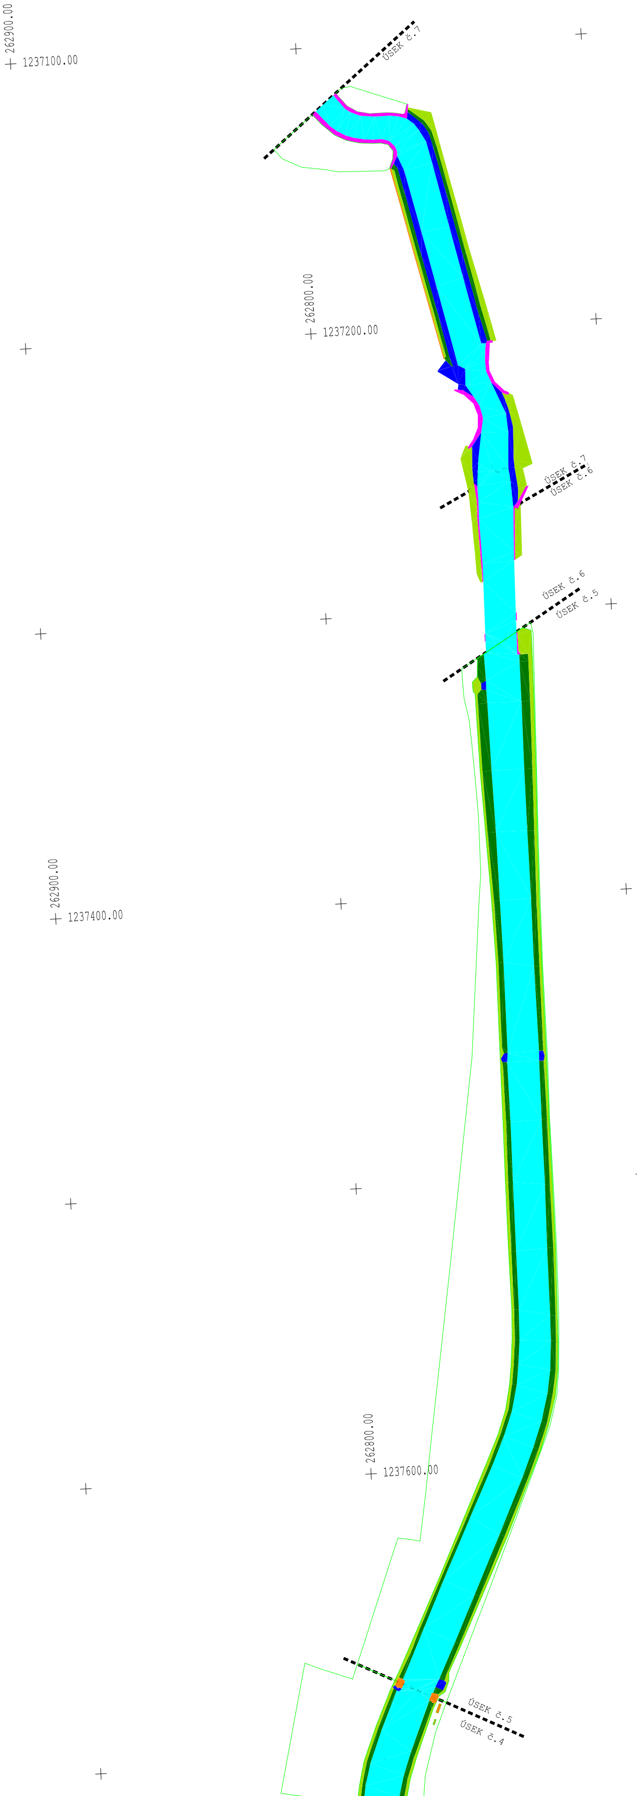
262900.00
1237100.00
ÚSEK č.7
262800.00
1237200.00
ÚSEK č.7
ÚSEK č.6
ÚSEK č.6
ÚSEK č.5
262900.00
1237400.00
262800.00
1237600.00
ÚSEK č.5
ÚSEK č.4