


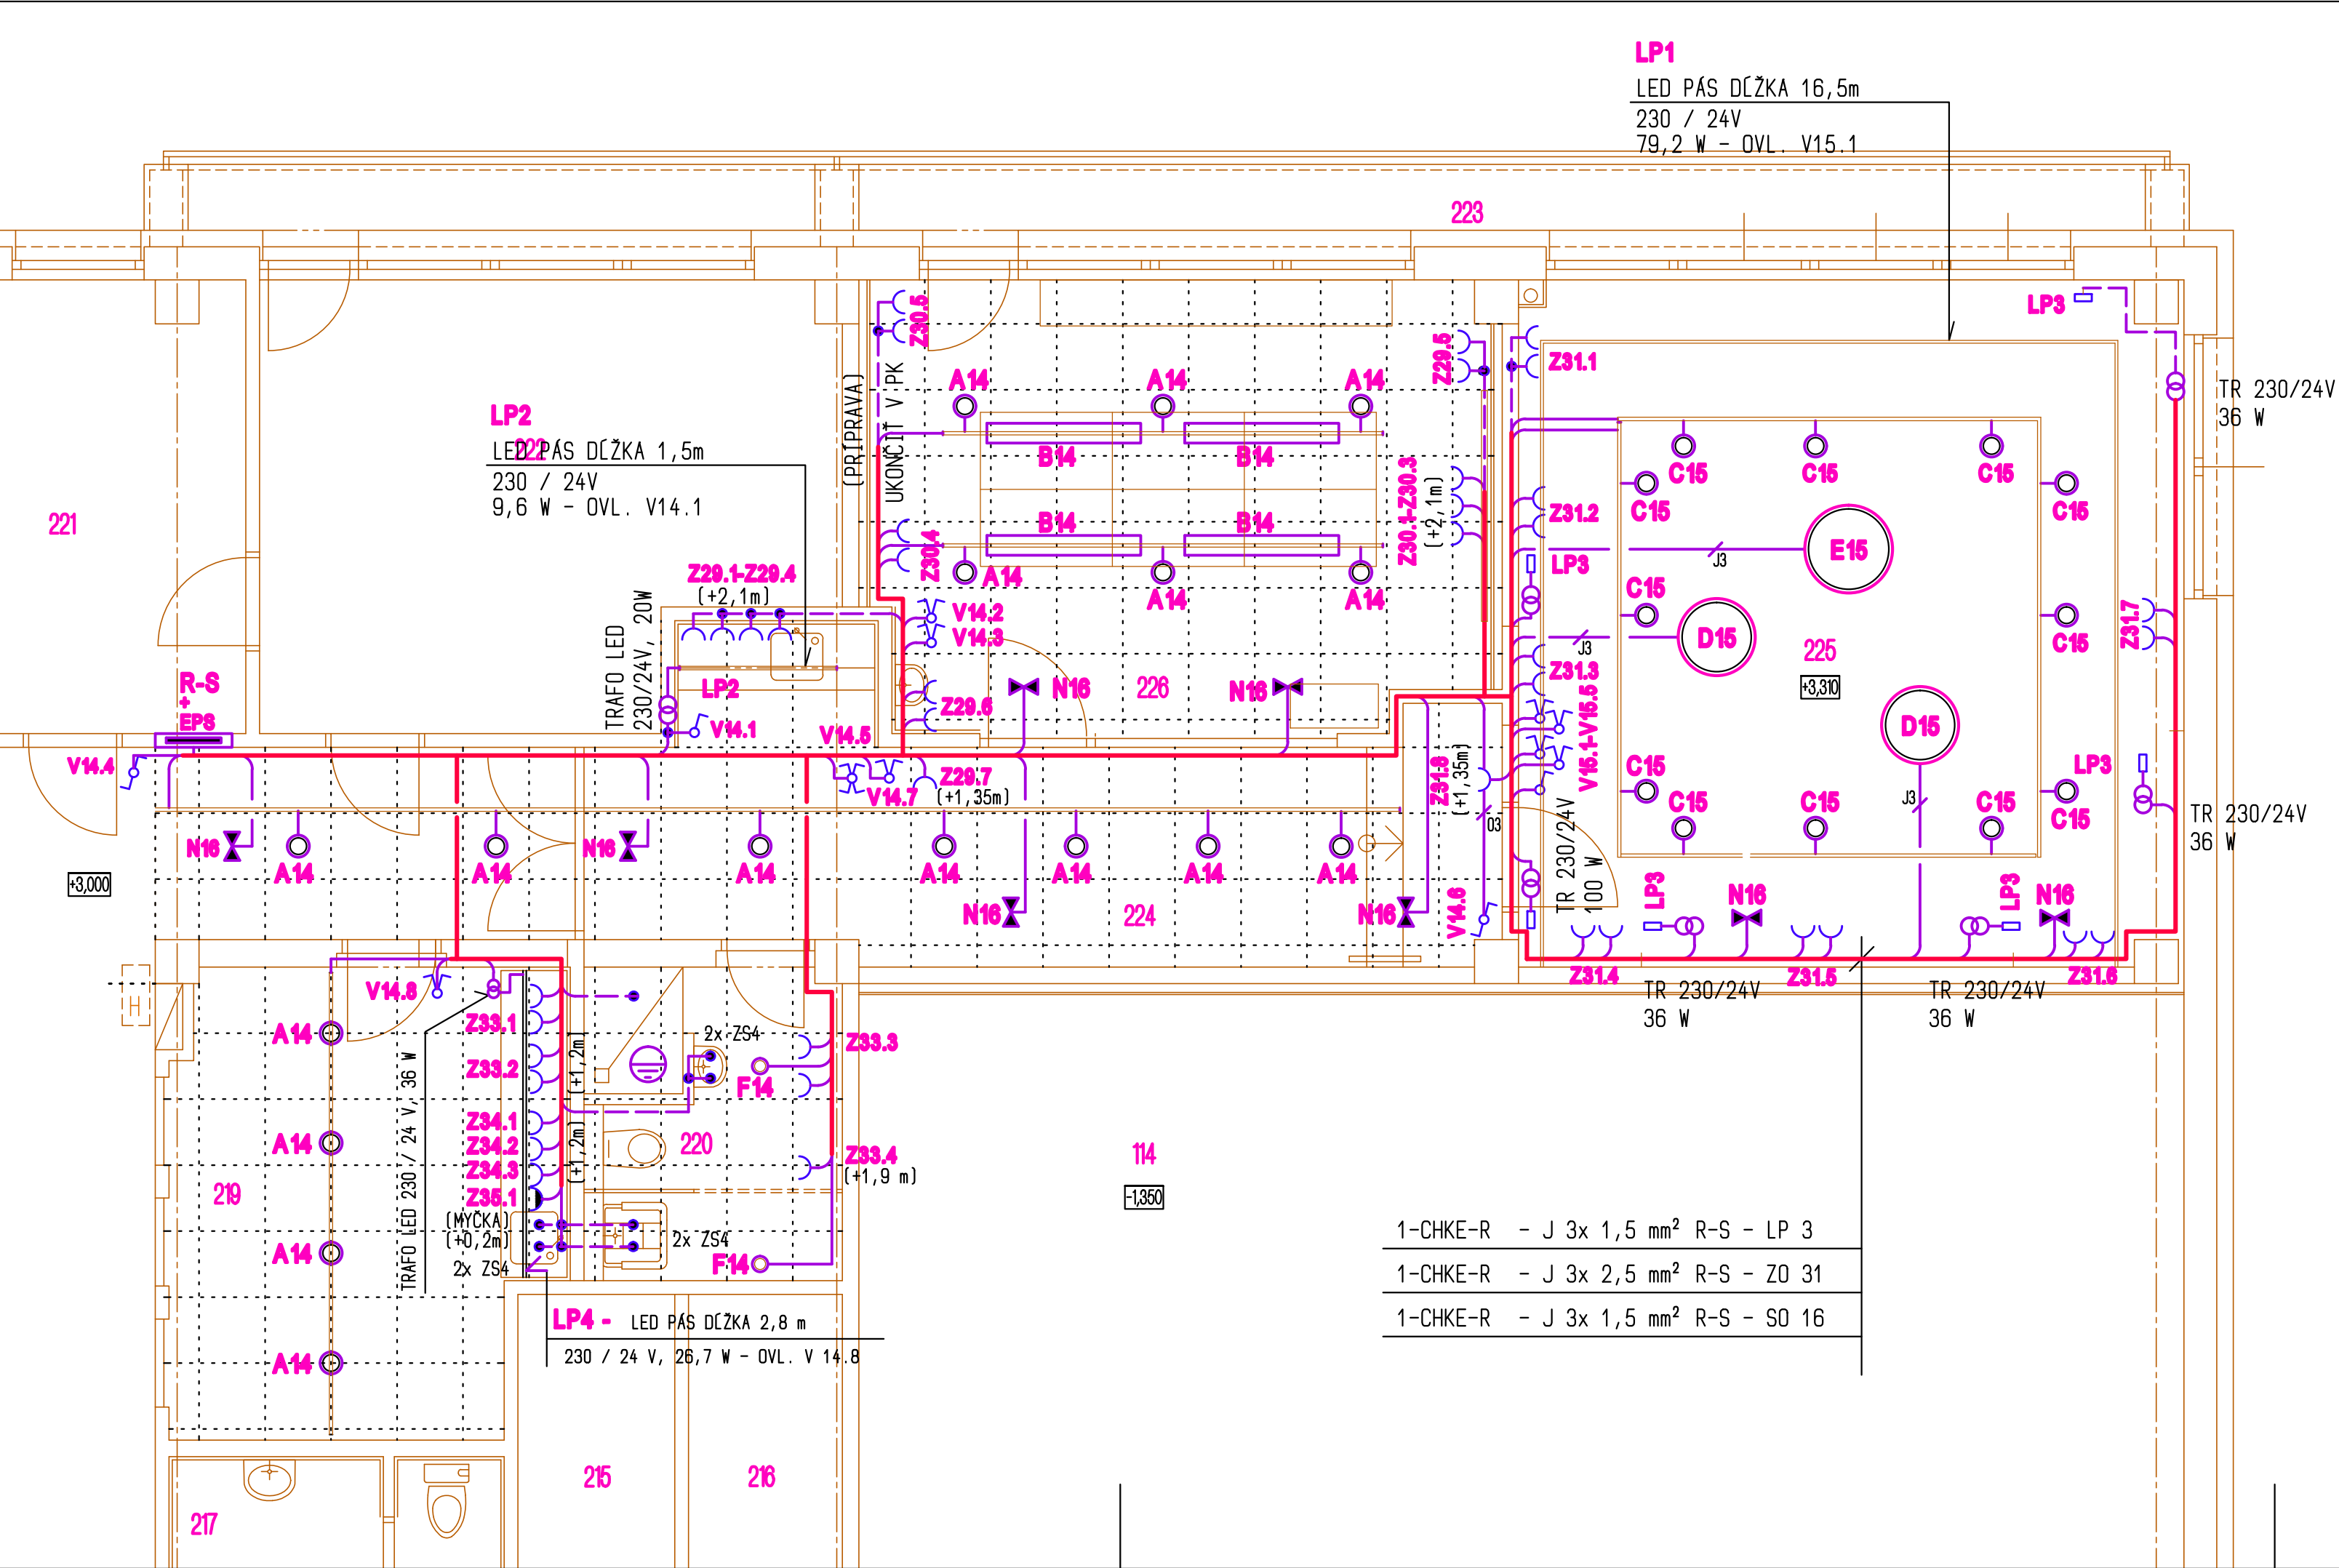

Č.M.	ÚČEL MIESTNOSTI	PLOCHA	PROSTREDIE	INTENZITA OSVETLENIA
215	SERVER	3,95		
216	SKLAD	3,88		
217	WC ZAMESTNANCI	3,80		
218	UPRATOVACIA KOMORA	3,96		
219	DENNÁ MIESTNOSŤ ZAMESTNANCI	14,63	3.1.1.	100 lx
220	UPRATOVACIA KOMORA	6,04	3.1.1.	100 lx
221	KANCELÁRIA	10,87		
222	KANCELÁRIA	19,58		
223	BALKÓNY	24,22		
ÚPRAVA PŮVODNÝCH TECHNOLOGICKÝCH MIESTNOSTÍ				
224	CHODBA	11,90	3.1.1.	100 lx
225	MIESTNOSŤ PRE DETI	37,65	3.1.1.	500 lx
226	KREATIV	24,17	3.1.1.	500 lx

LEGENDA A POZNÁMKY : VIÐ. TECHNICKÁ SPRÁVA

HL. ING. PROJEKTU	ZODP. PROJEKTANT	VYPRACOVAL		
ING. STANISLAVA MIKOVÁ	FRANTIŠEK POLCER	FRANTIŠEK POLCER		
INVESTOR: VEREJNÁ KNIŽNICA MIKULÁŠA KOVÁČA, JILEMNICKEHO 1710/48 BANSKÁ BYSTRICA				
VEREJNÁ KNIŽNICA MIKULÁŠA KOVÁČA REKONŠTRUKCIA VNÚTORNÝCH PRIESTOROV 2.NP - KREATÍV A MIESTNOSŤ PRE DETI JILEMNICKEHO 1710/48, BANSKÁ BYSTRICA			ZÁKAZKA Č.	09/2026
			DÁTUM	05.2026
			STUPEŇ	DRS
			FORMÁT	3x A4
			PROFESIA	ELEKTRO
PÔDORYS 2.NP			MIERKA	Č. VÝKRESU
UMELÉ OSVETLENIE A VNÚTORNÉ SILNOPRÚDOVÉ ROZVODY			1: 50	E-01