


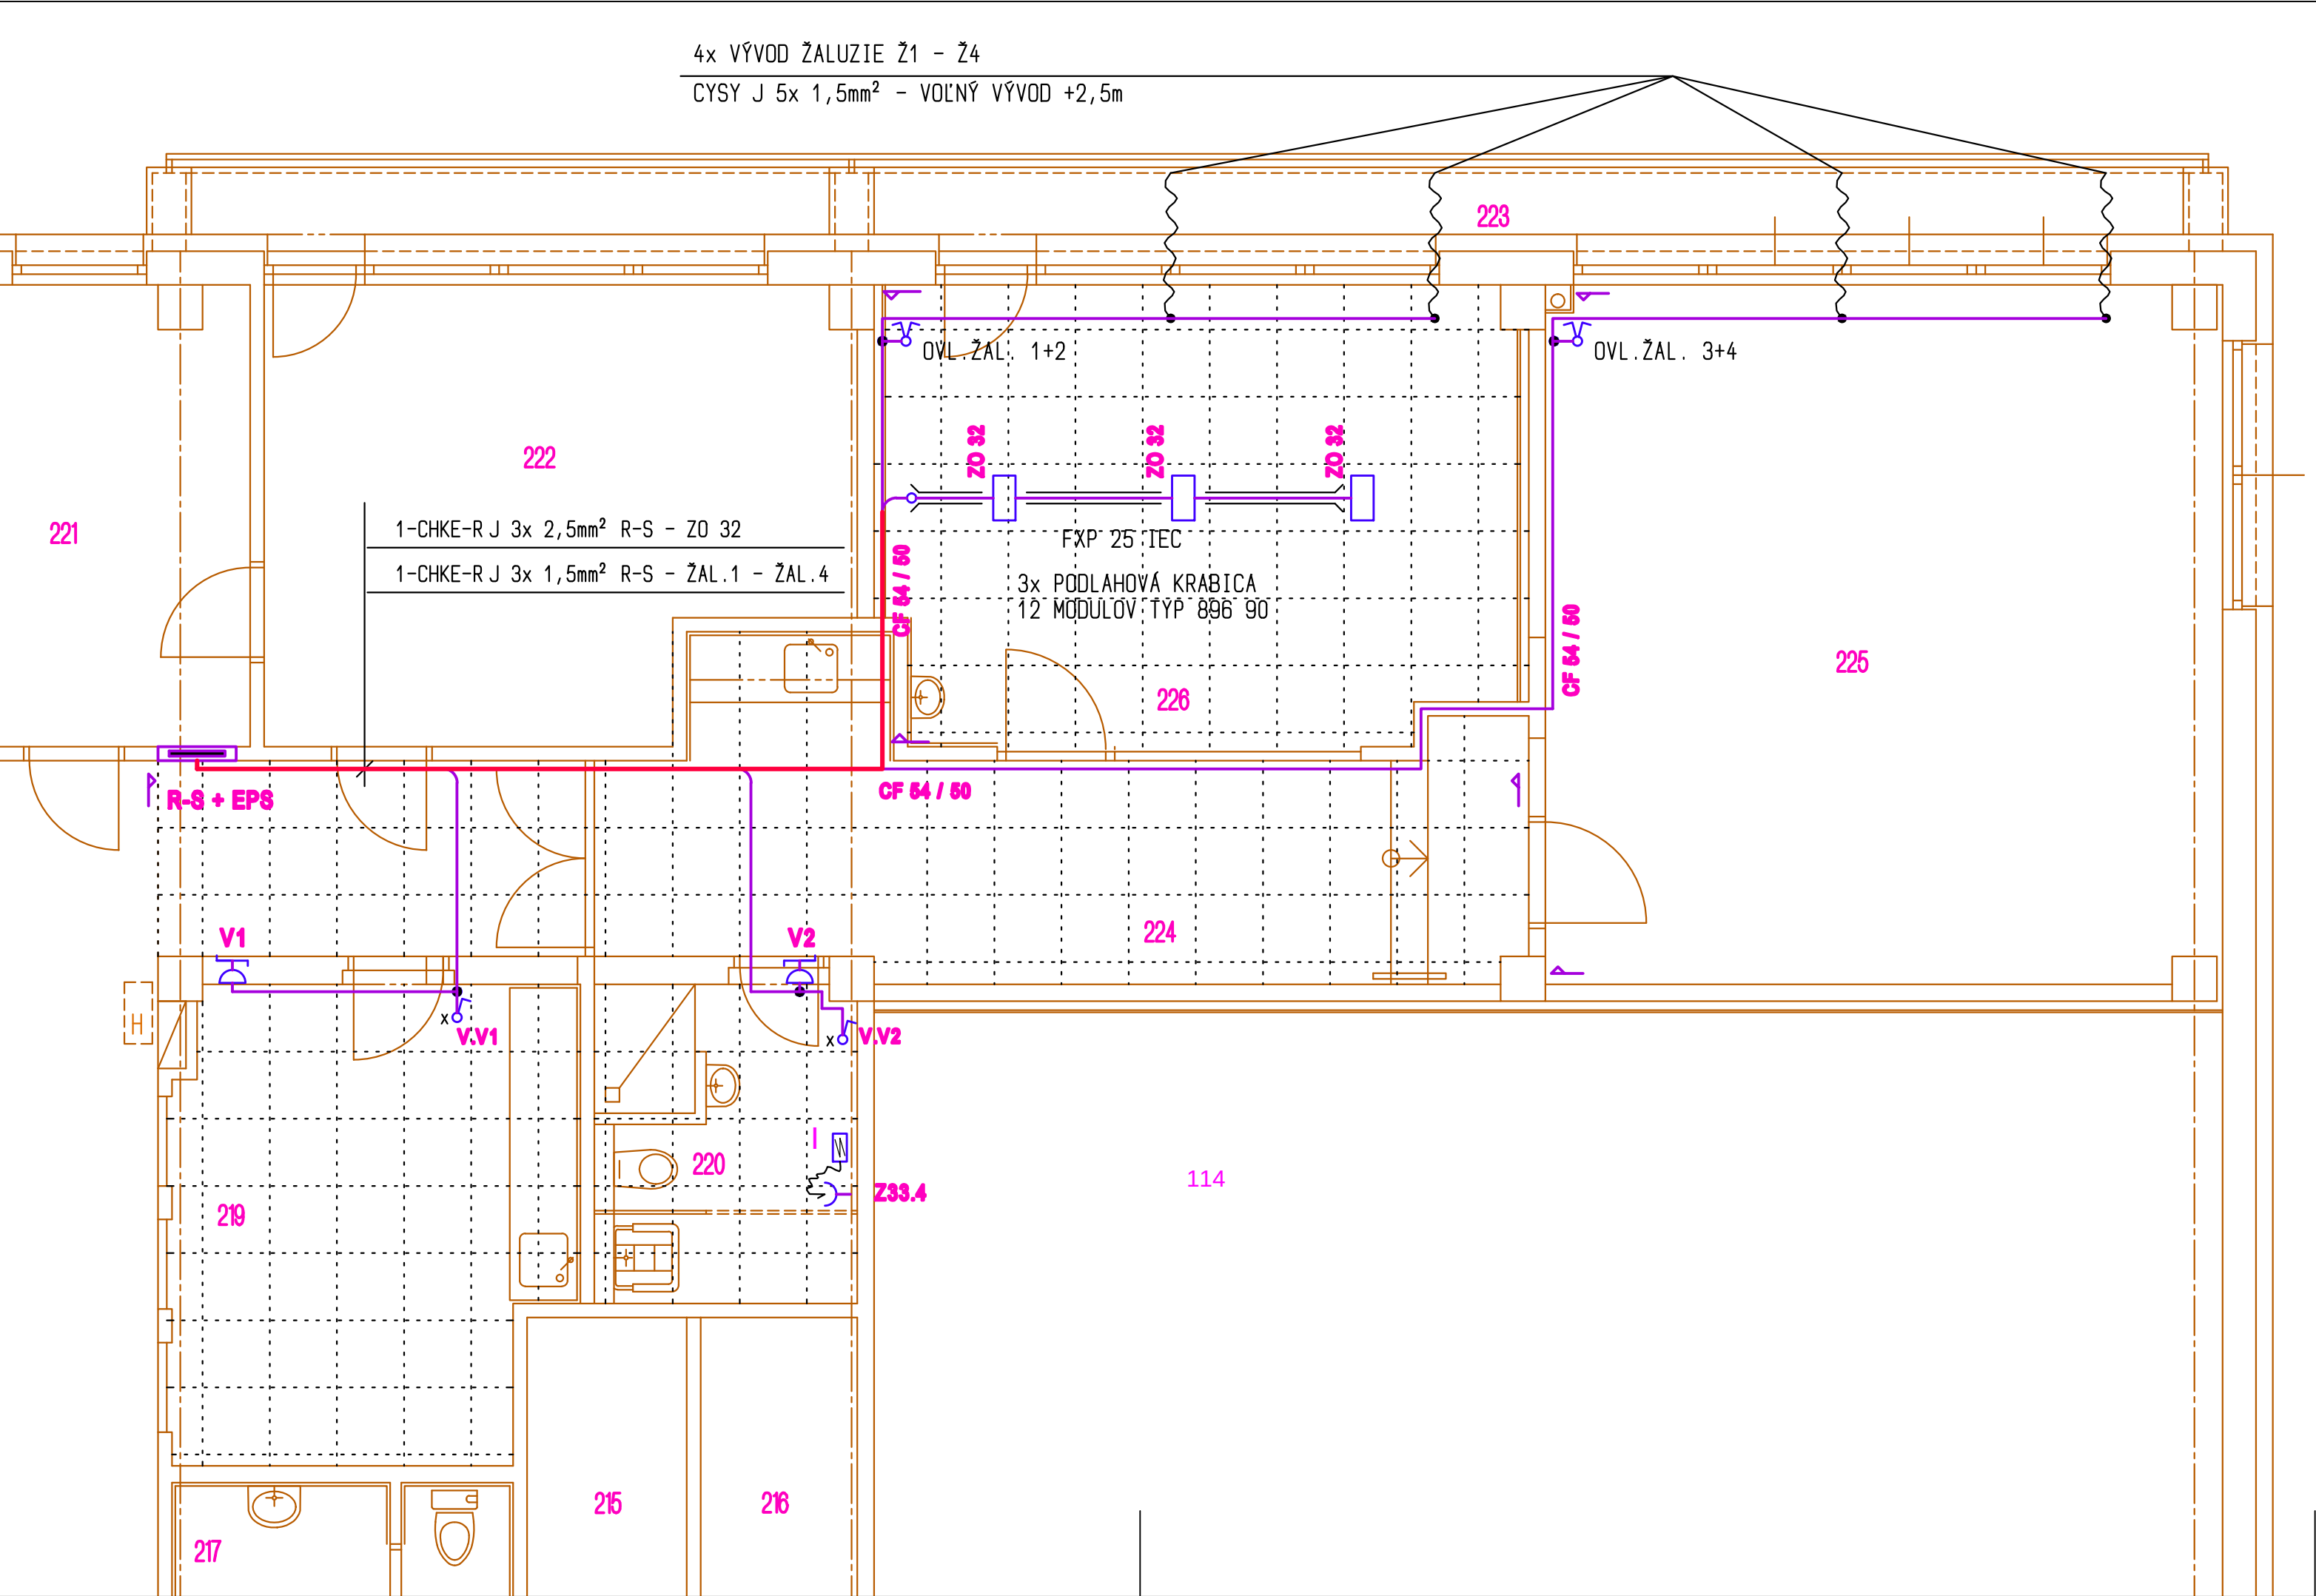

LEGENDA MIESTNOSTÍ

Č.M.	ÚČEL MIESTNOSTI	PLOCHA	PROSTREDIE
215	SERVER	3,95	
216	SKLAD	3,88	
217	WC ZAMESTNANCI	3,80	
218	ÚPRATOVACIA KOMORA	3,98	
219	DENNÁ MIESTNOSŤ ZAMESTNANCI	14,83	3.1.1.
220	ÚPRATOVACIA KOMORA	6,04	3.1.1.
221	KANCELÁRIA	10,87	
222	KANCELÁRIA	19,58	
223	BALKÓNY	24,22	
ÚPRAVA PŮVODNÝCH TECHNOLOGICKÝCH MIESTNOSTÍ			
224	CHODBA	11,90	3.1.1.
225	MIESTNOSŤ PRE DETI	37,65	3.1.1.
226	KREATIV	24,17	3.1.1.

LEGENDA A POZNÁMKY : VIÐ. TECHNICKÁ SPRÁVA

HL. ING. PROJEKTU	ZODP. PROJEKTANT	VYPRACOVAL		
ING. STANISLAVA MIKOVÁ	FRANTIŠEK POLCER	FRANTIŠEK POLCER		
INVESTOR: VEREJNÁ KNIŽNICA MIKULÁŠA KOVÁČA, JILEMNICKEHO 1710/48 BANSKÁ BYSTRICA				
VEREJNÁ KNIŽNICA MIKULÁŠA KOVÁČA REKONŠTRUKCIA VNÚTORNÝCH PRIESTOROV 2.NP - KREATÍV A MIESTNOSŤ PRE DETI JILEMNICKEHO 1710/48, BANSKÁ BYSTRICA			ZÁKAZKA Č.	09/2026
			DÁTUM	05.2026
			STUPEŇ	DRS
			FORMÁT	3x A4
			PROFESIA	ELEKTRO
PÔDORYS 2.NP MOTORICKÝ ROZVOD			MIERKA	Č. VÝKRESU
			1: 50	E-02